



ФАСАД 9-1

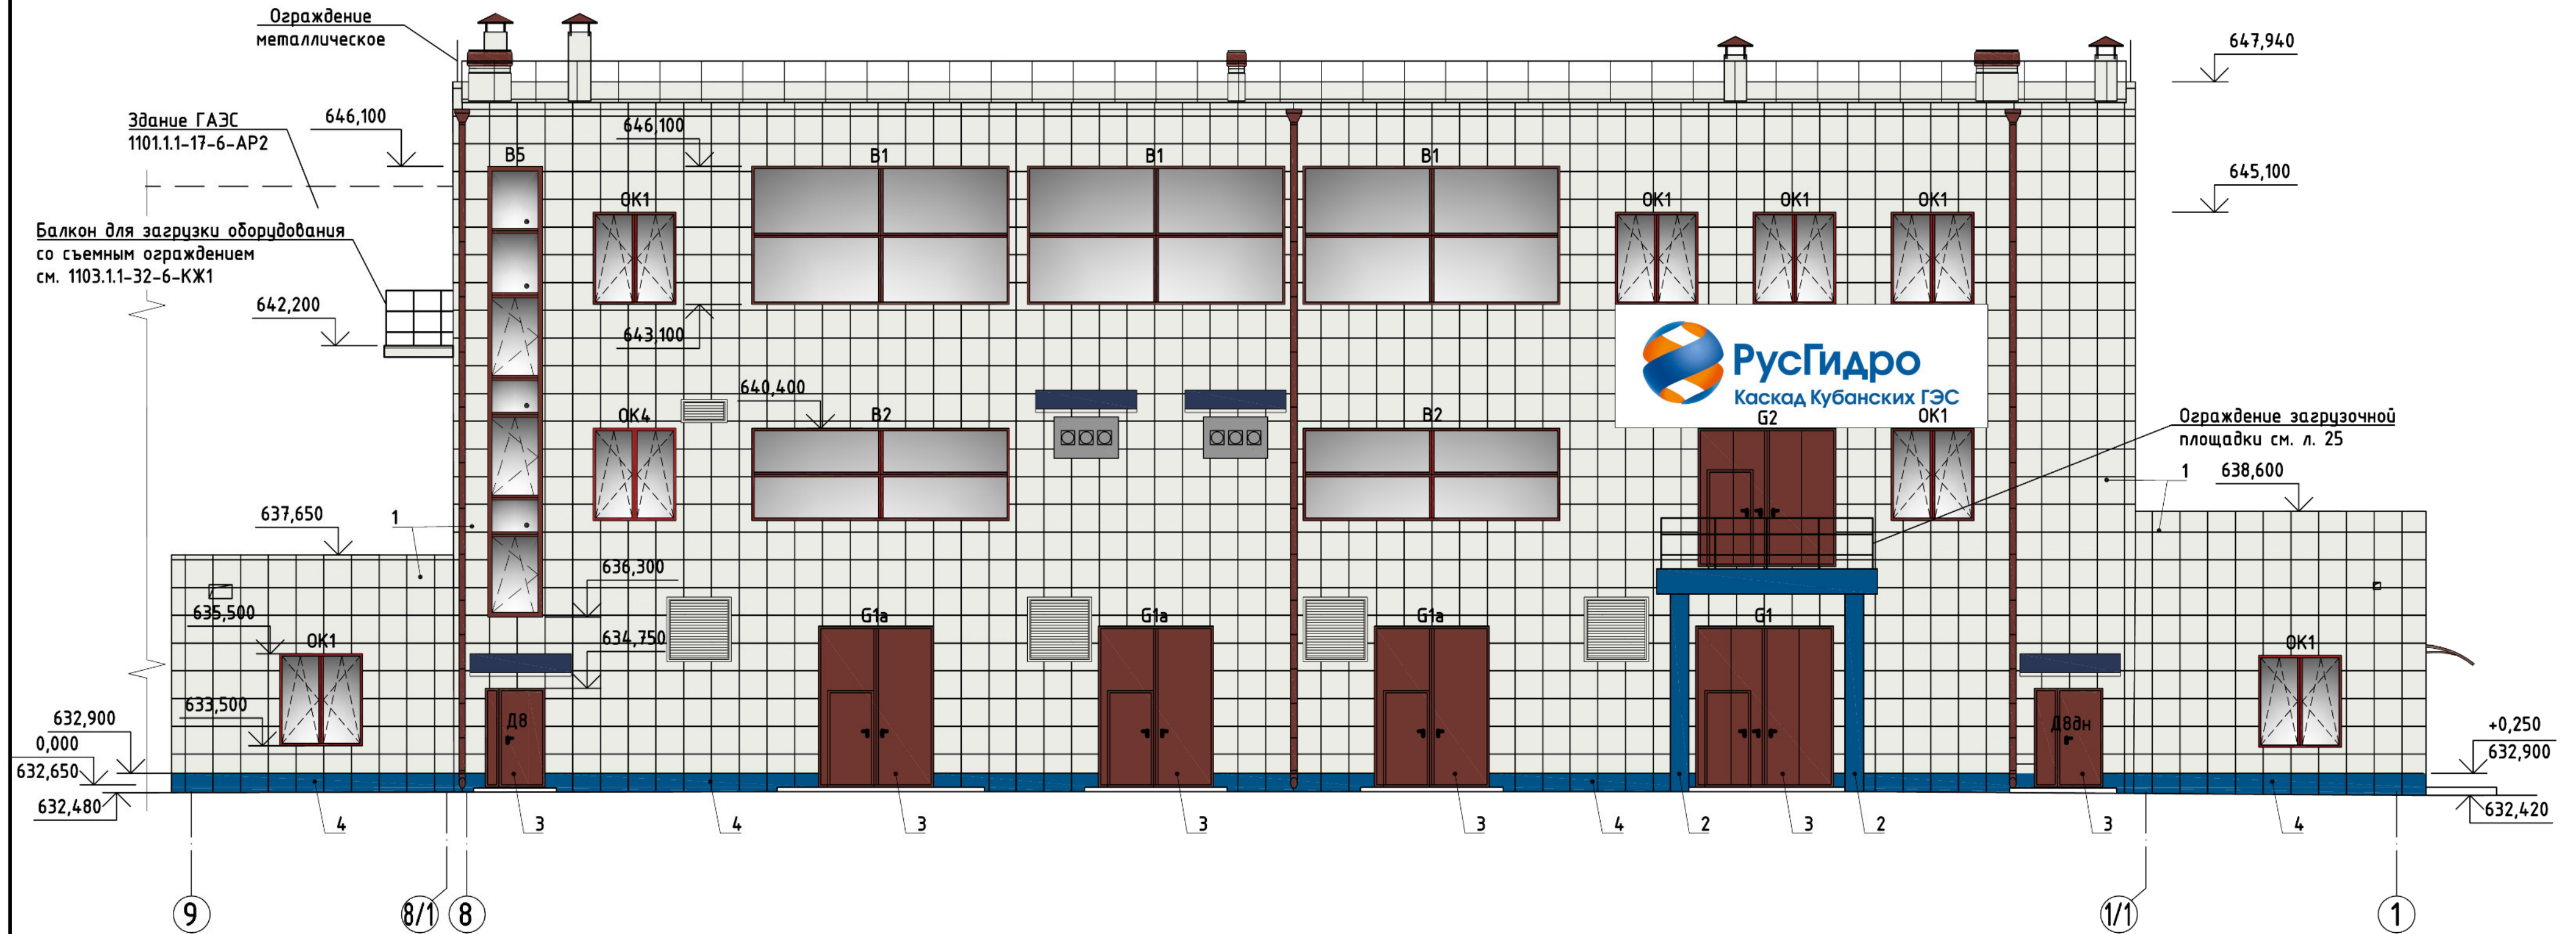

УСЛОВНЫЕ ОБОЗНАЧЕНИЯ

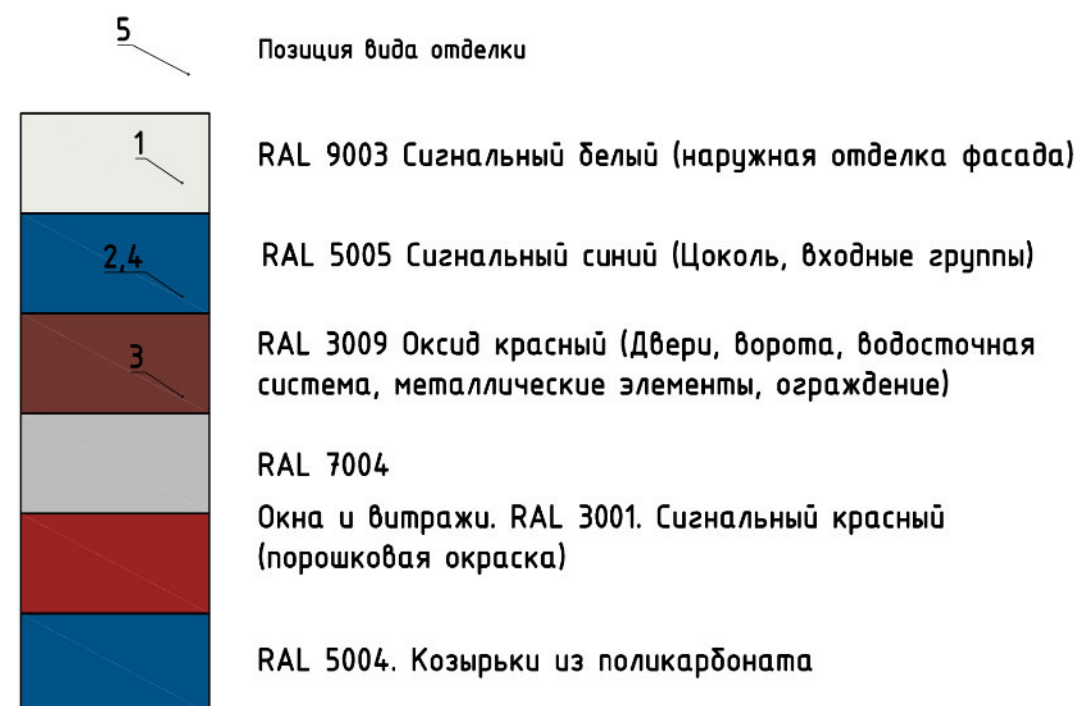


ВЕДОМОСТЬ ОТДЕЛКИ ФАСАДА

Поз. отделки	Наименование элемента фасада	Наименование материала отделки	Наименование и номер эталона цвета или образец колера	Примечание
1	Стены	Металлокассеты закрытого типа Alcotek® MetAlIst (или аналог) на подконструкции HILTI (или аналог)	RAL 9003	804,9 м ² /281 кг
2	Стены	Фасадная, атмосферостойкая, акриловая краска	RAL 5005	36,0 м ² /12,6 кг
3	Двери	Порошковая окраска	RAL 3009	
4	Цоколь	Металлокассеты закрытого типа Alcotek® MetAlIst (или аналог) на подконструкции HILTI (или аналог)	RAL 5003	37,0 м ²


1 Выбеска (фирменный блок) разрабатывается специализированной компанией и не входит в объем раздела "AP". Для воспроизведения выбески следует использовать только оригинальную электронную версию фирменного блока. Макет подлежит согласованию с Заказчиком.

						1103.1.1-17-6-AP1				
2	-	Зам.	372-24		23.07	КАСКАД КУБАНСКИХ ГЭС ГАЗС				
Изм.	Колдч.	Лист.	№ док.	Подпись	Дата					
						Комплексная реконструкция и модернизация. Здание ГЭС новое. Оси 1-9/В-Д		Стадия	Лист	Листов
Н.контр.	Лебедева		23.07					Р	10	
Зам.нач.ОАиСК	Прохоров		23.07	Фасад 9-1. Цветовые решения		АО "МОСОБГИДРОПРОЕКТ" Дедовск 2025 Формат: А2				
Пров.гл.эксп	Волова		23.07							
Разр.вед.арх.	Захаренко		23.07							

ФАСАД Д-В

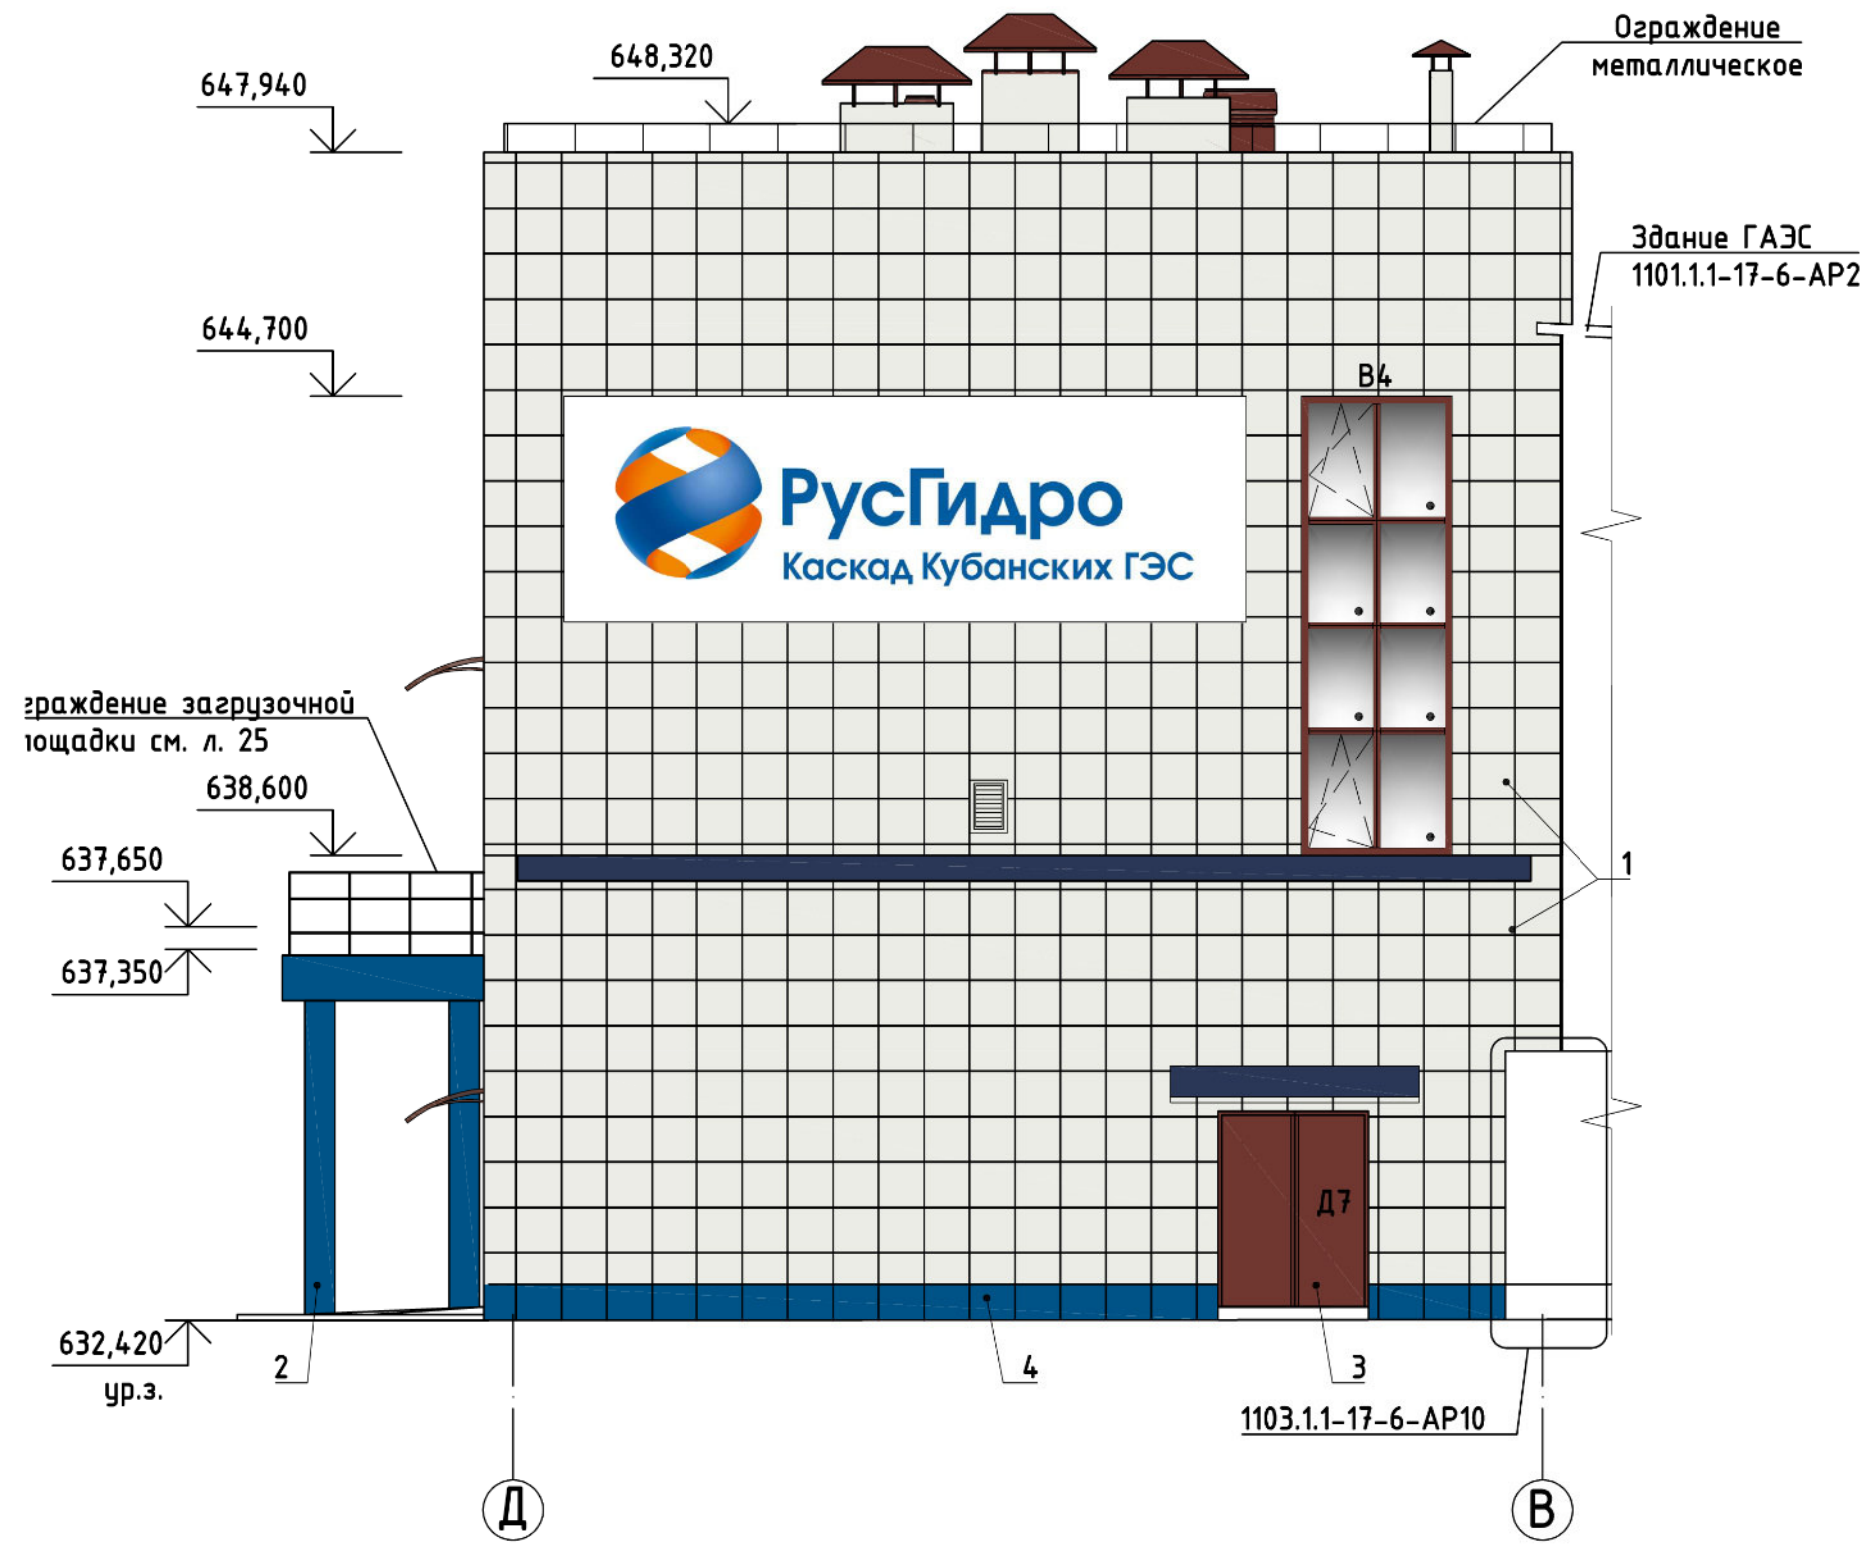

ФАСАД В-Д

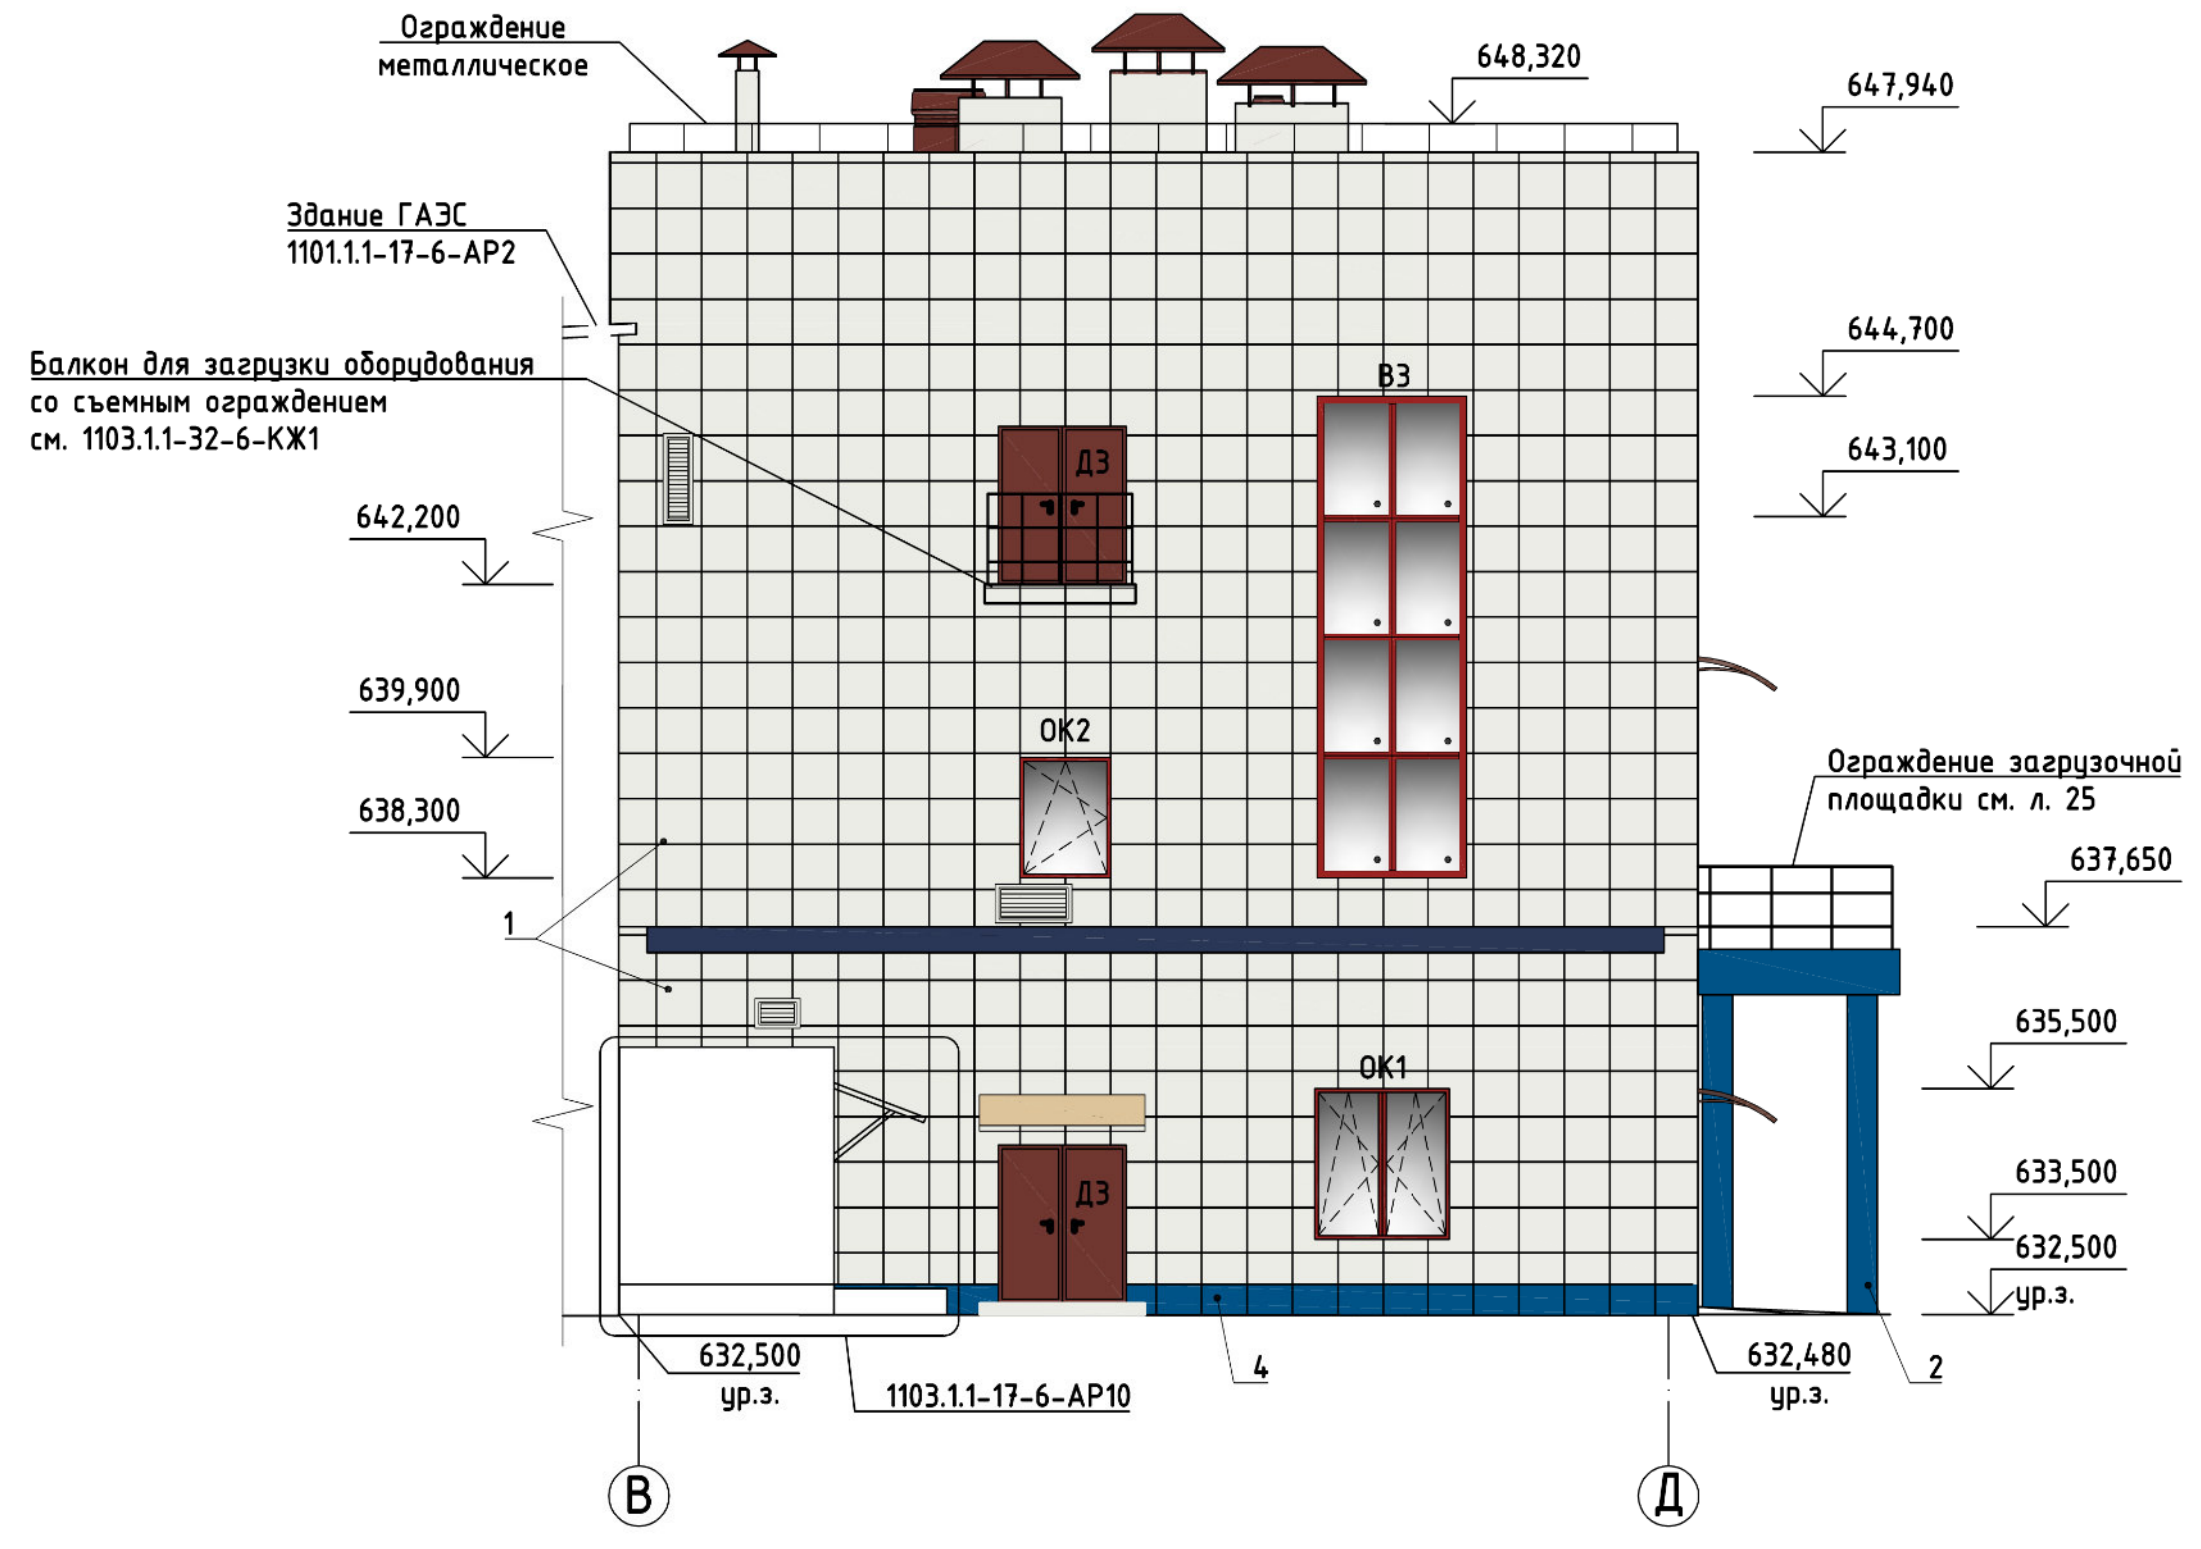

УСЛОВНЫЕ ОБОЗНАЧЕНИЯ

5	Позиция вида отделки
1	RAL 9003 Сигнальный белый (наружная отделка фасада)
2,4	RAL 5005 Сигнальный синий (Цоколь, входные группы)
3	RAL 3009 Оксид красный (Двери, ворота, водосточная система, металлические элементы, ограждение)
	RAL 7004
	Окна и витражи. RAL 3001. Сигнальный красный (порошковая окраска)
	RAL 5004. Козырьки из поликарбоната

1103.1.1-17-6-AP1						КАСКАД КУБАНСКИХ ГЭС ГЭС		
2	-	Зам.	372-25	23.07		Комплексная реконструкция и модернизация. Здание ГЭС новое. Оси 1-9/В-Д		
Изм.	Колуч.	Лист	№ док.	Подпись	Дата			
Н.контр.	Лебедева	23.07				Фасады Д-В, В-Д. Цветовые решения		
Зам.нач.ОАиСК	Прохоров	23.07						
Пров.гл.эксп	Волкова	23.07						
Разр.вед.арх.	Захаренко	23.07						
						Стадия	Лист	Листов
						Р	11	
						АО "МОСОбЛГидроПроект" Дедовск 2025		
						Формат: А2		