


1 этаж

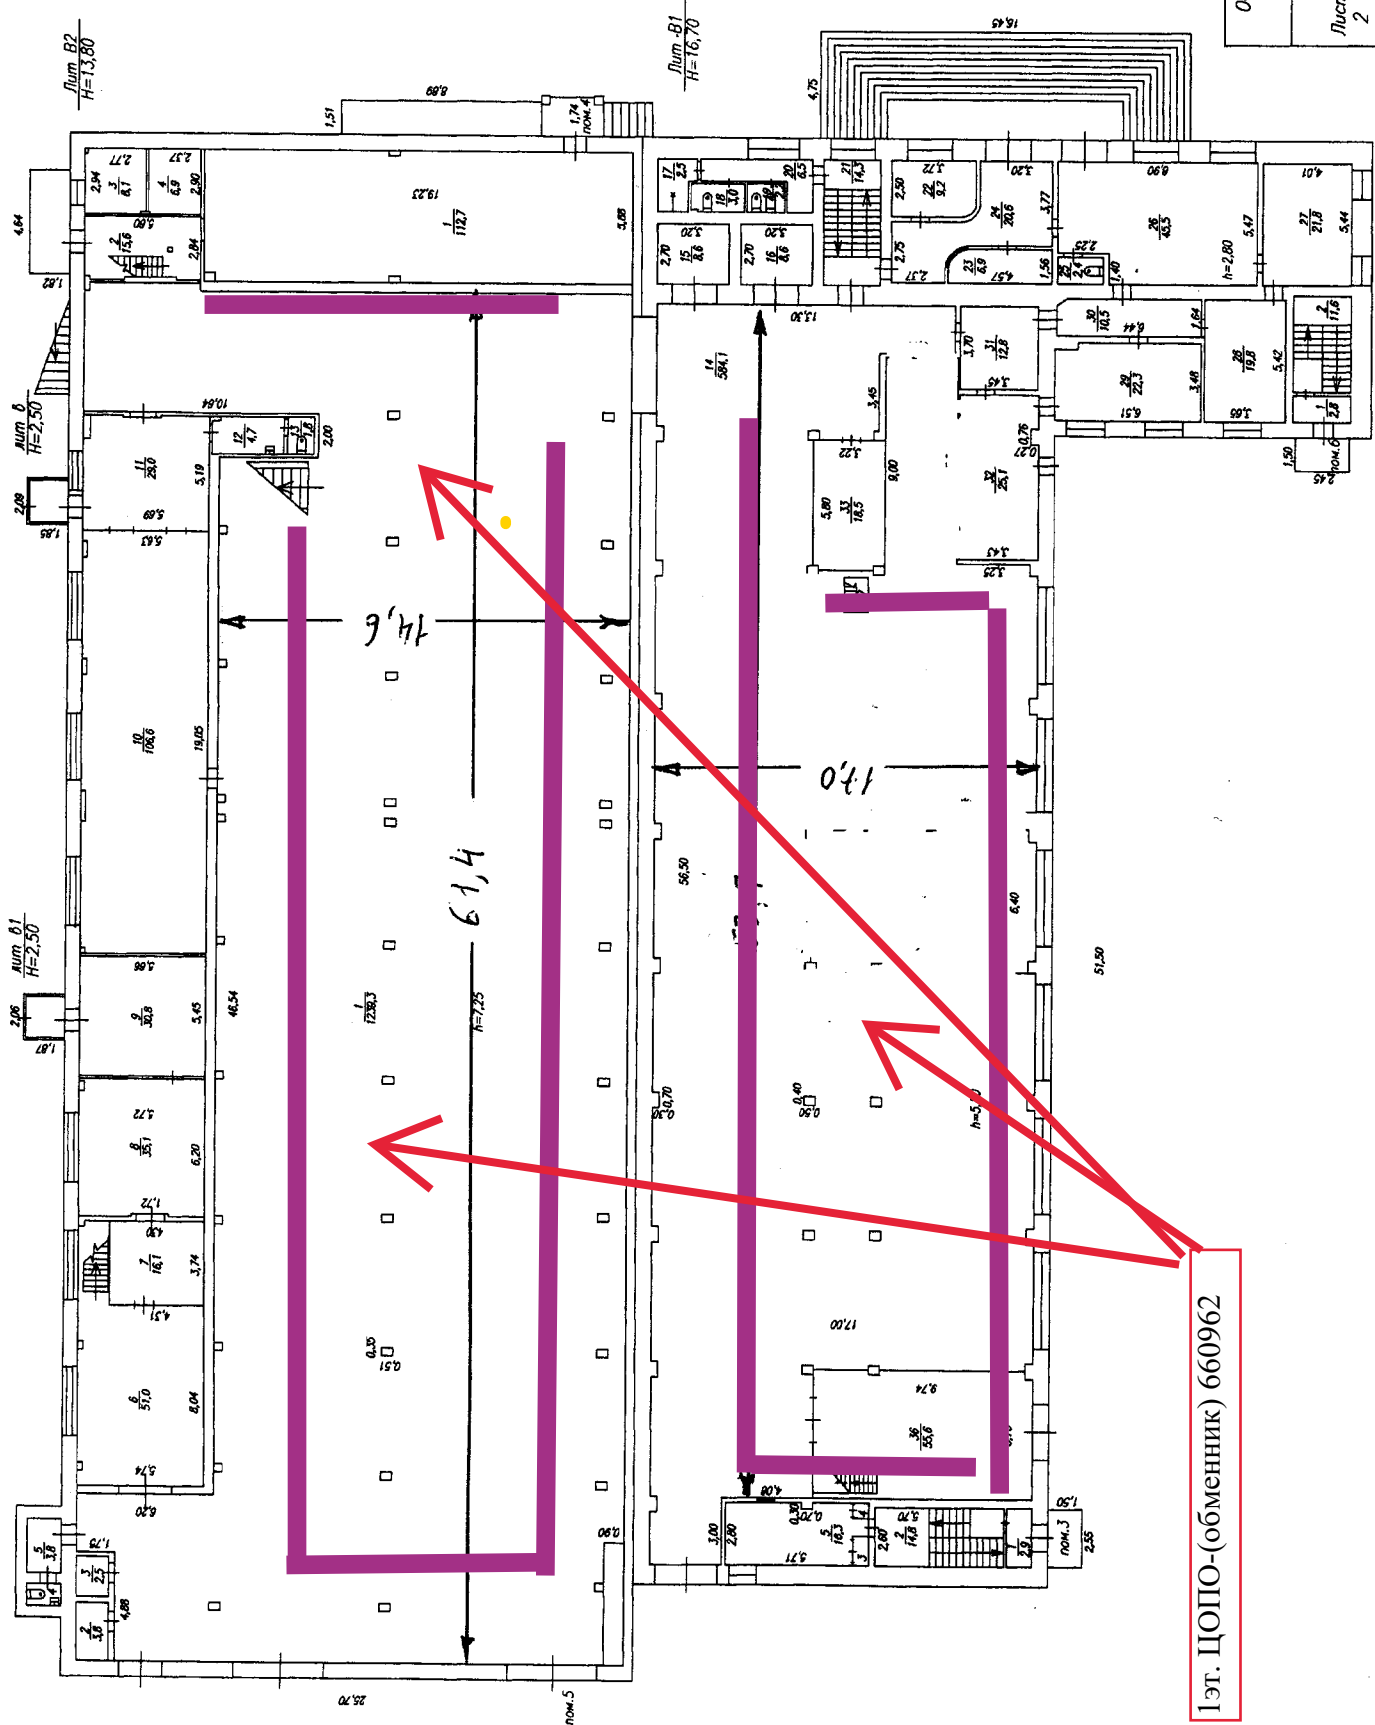

1 эт. ЦОПО-(обменник) 660962

000 Техническая инвентаризация Красноярского края		Лист	2	Дата	08.09.11	Исполнитель	Пилко И.В.
Постановленный ПИАН на нежилое здание Лит. В1, В2, В3, В4 по ул. 30 июля, д.3		Мак	1	По	06.10.11	Габалюк В.Д.	
г. Красноярск							