


Антресоли

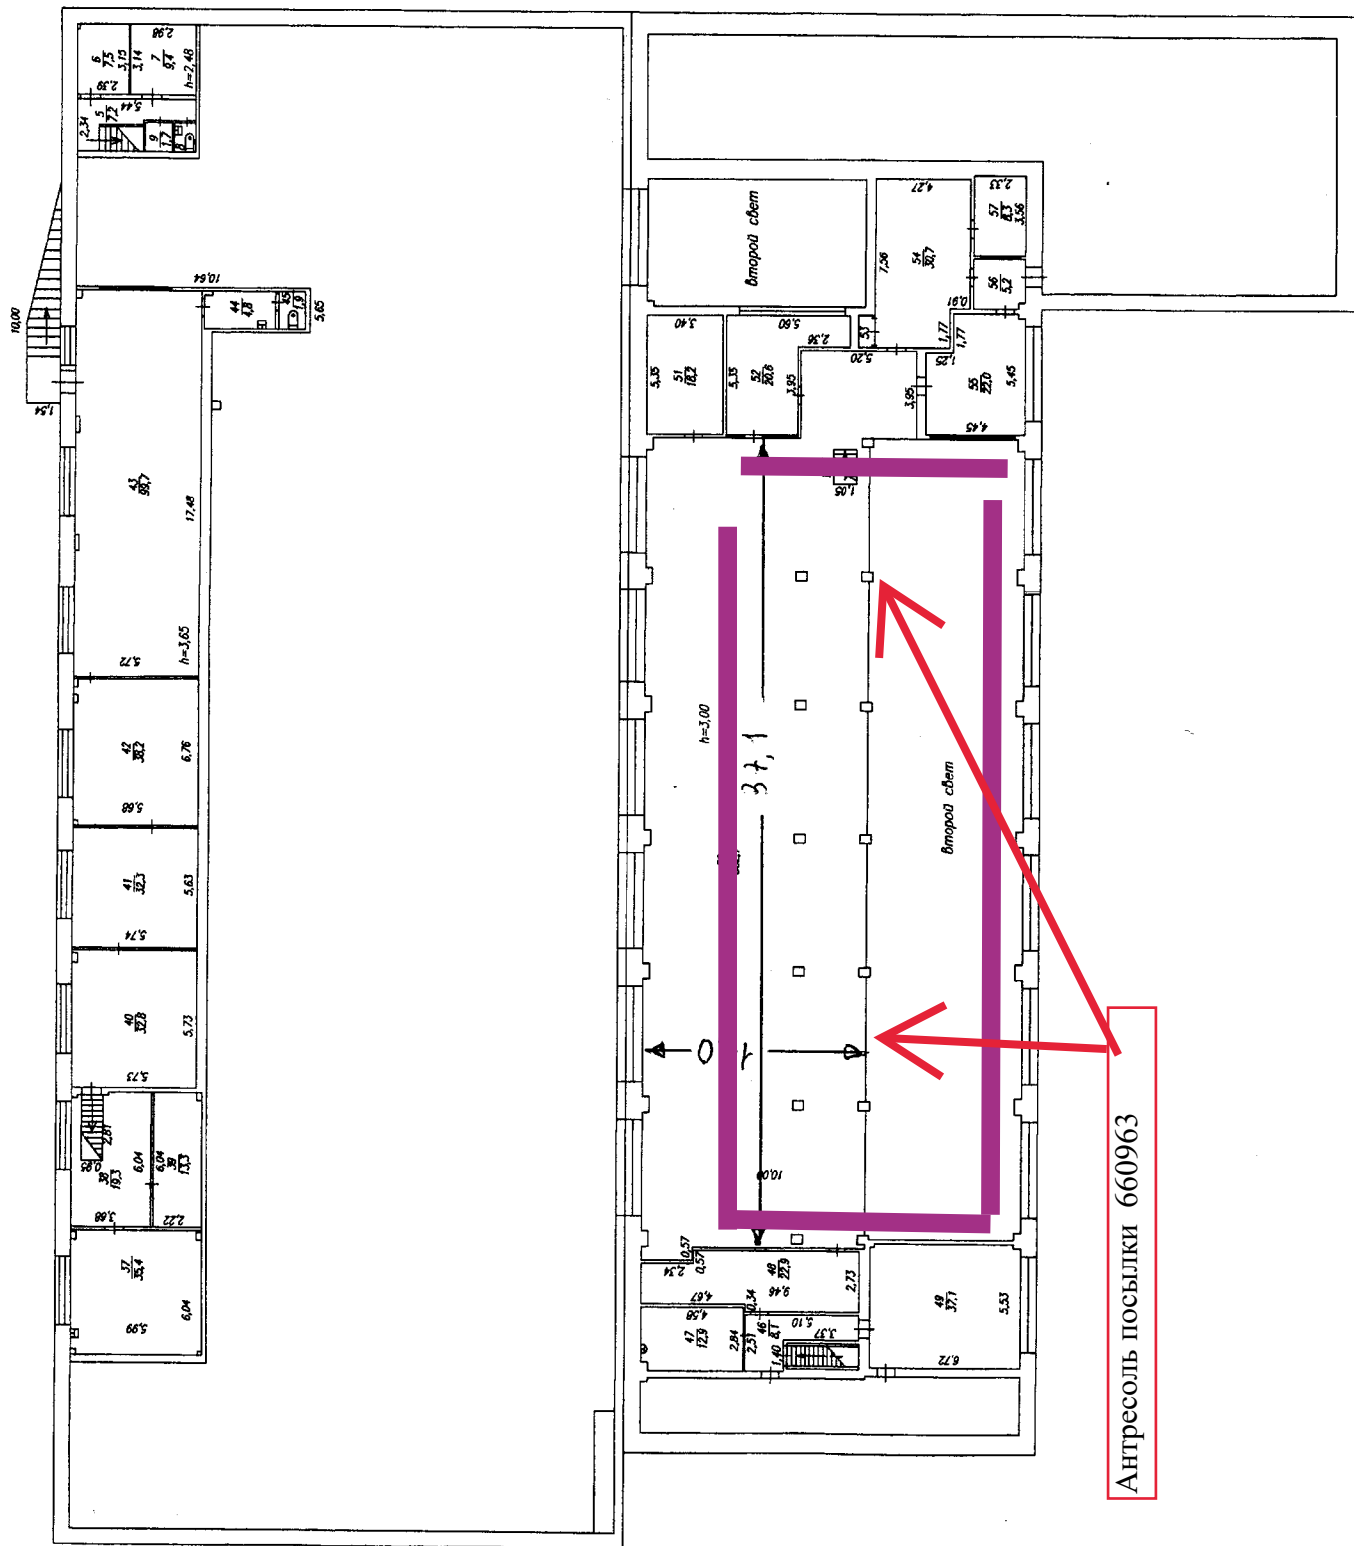

000	Техническая инвентаризация	01-4
Лист	Красноярского края	МД
3	Позвожний ПЛАН на нежилое здание Лит. В1, В2, В3, В4 по ул. 30 июля, д. 3	МД
Дата	г. Красноярск	ПД
08.09.11	Исполнитель	Пилко И.В.
08.10.11	Проверил	Габайков В.Д.