


3 этаж

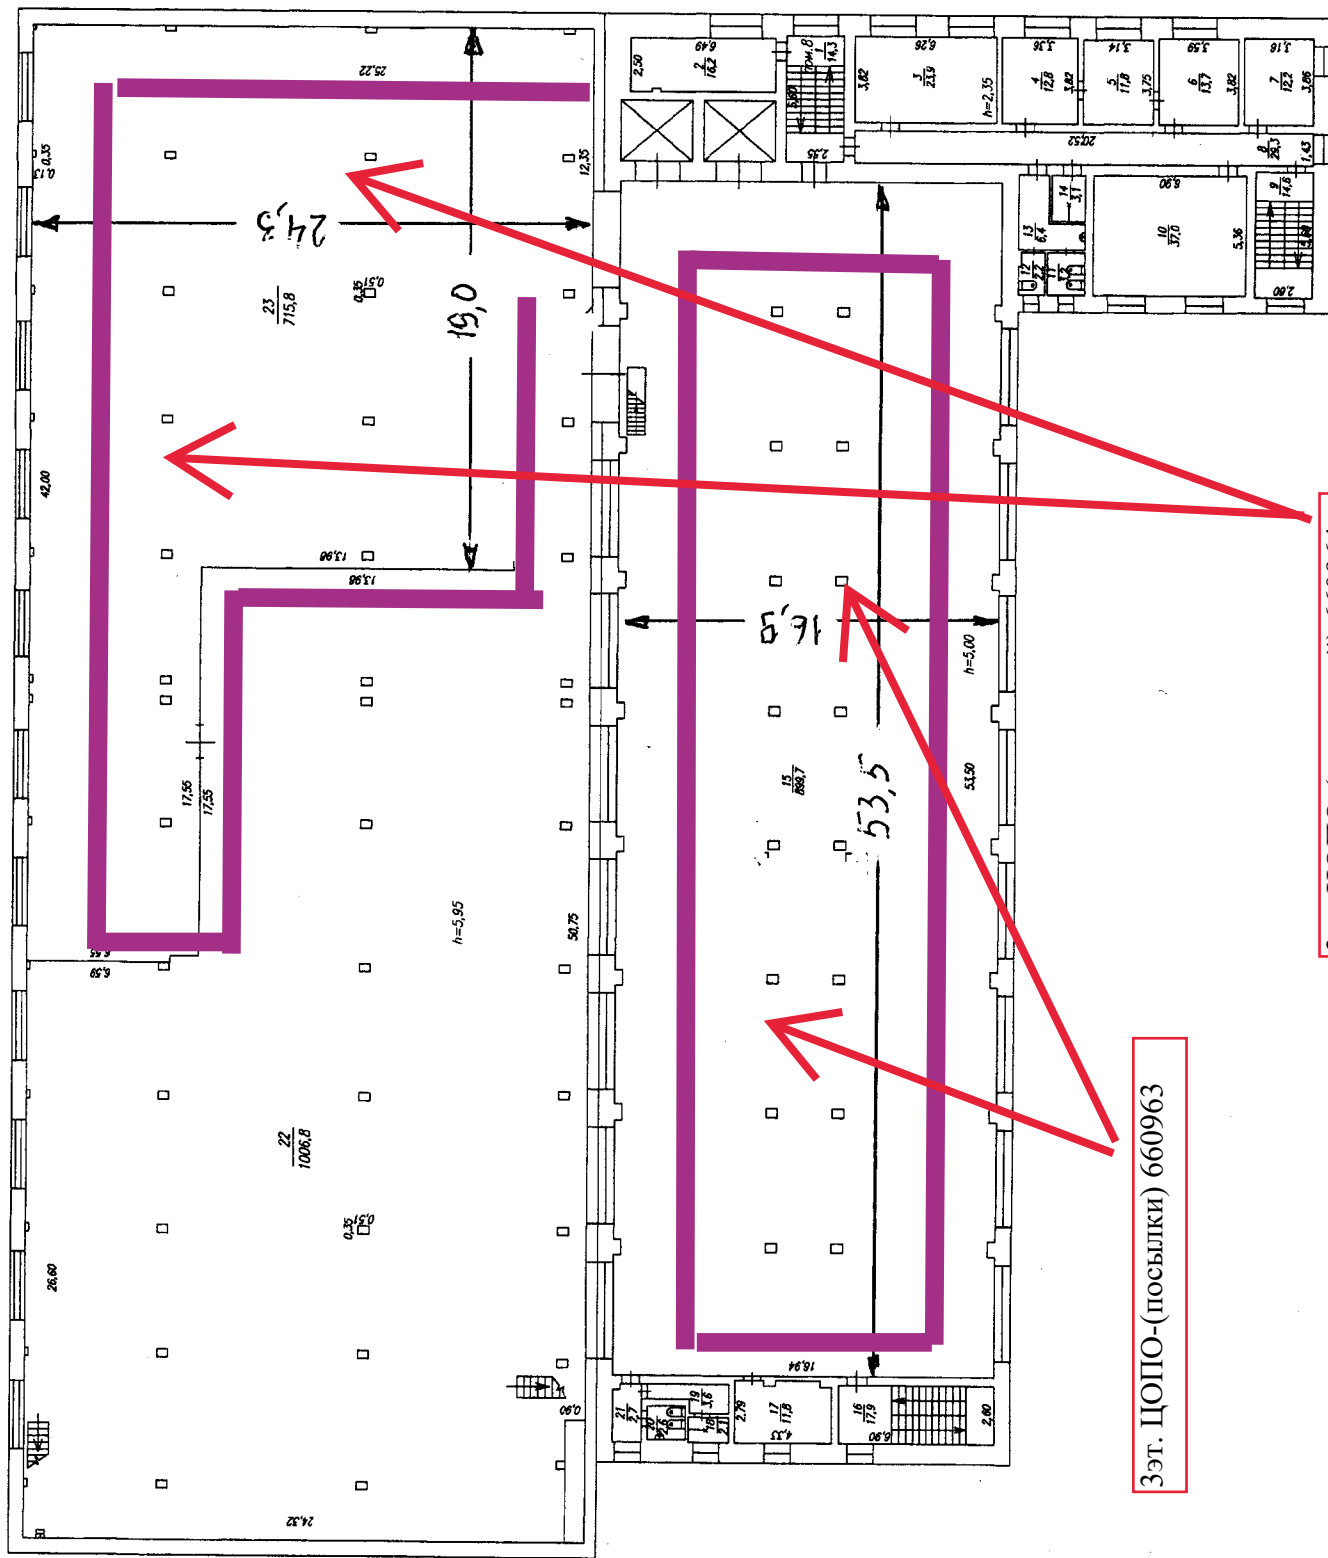

3эт. ЦОПО-(посылки) 660963

3эт. ЦОПО-(страховой) 660964

000 Техническая инвентаризация		01.48
Красноярского края		
Лист	Постатный план на нежилое здание	Мас
5	Лит. В1,В2,В3,В4	1:
	по уа. 30 июня, г.3	
Дата	г. Красноярск	Пос
08.08.11	Исполнитель	Пилко И.В.
06.10.11	Проверил	Габалок В.Д.