


УНК

7. План этажа 1 здания

200

Лист 7 Всего листов 9

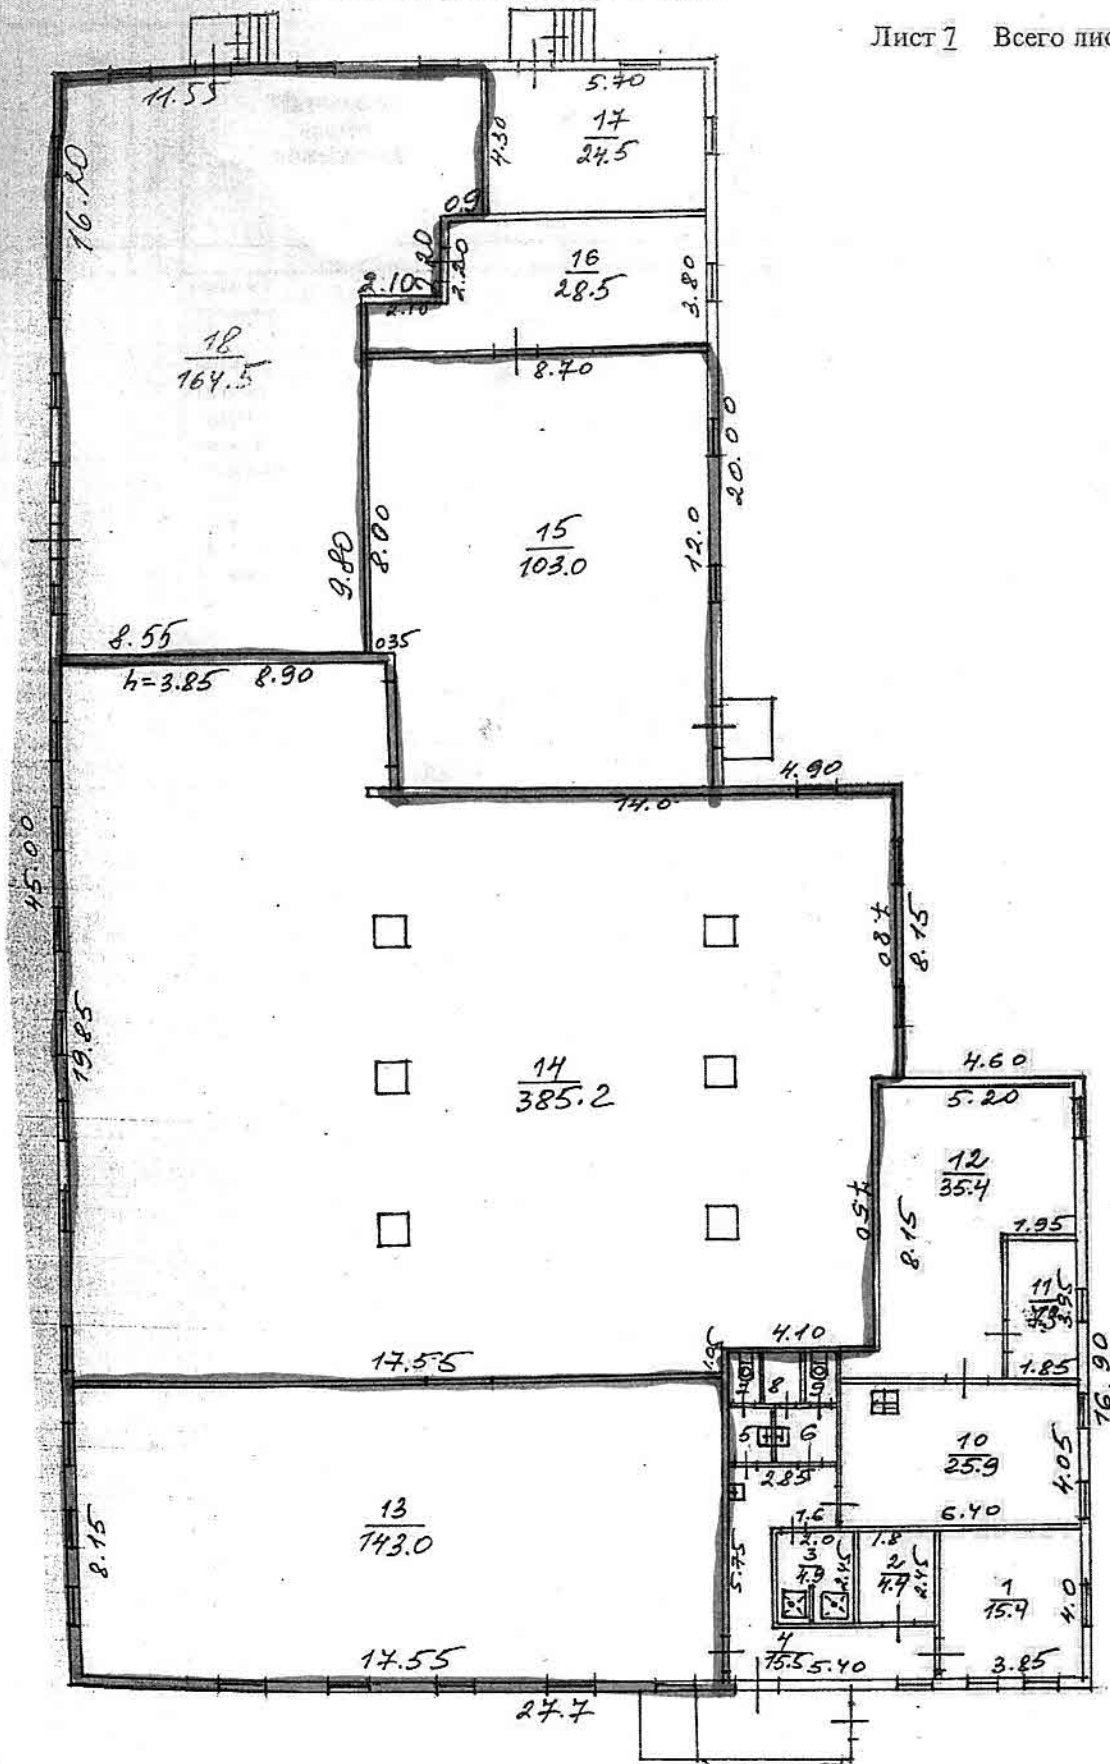


Выполнил		Проверил	
Ф.И.О.	Подпись	Ф.И.О.	Подпись
Хальченко И.В.	<i>И.В. Хальченко</i>	Суханова Н.А.	<i>Н.А. Суханова</i>

УС


2 этаж

ан этажа 1, 2 здания

Лист 7 Всего листов 9

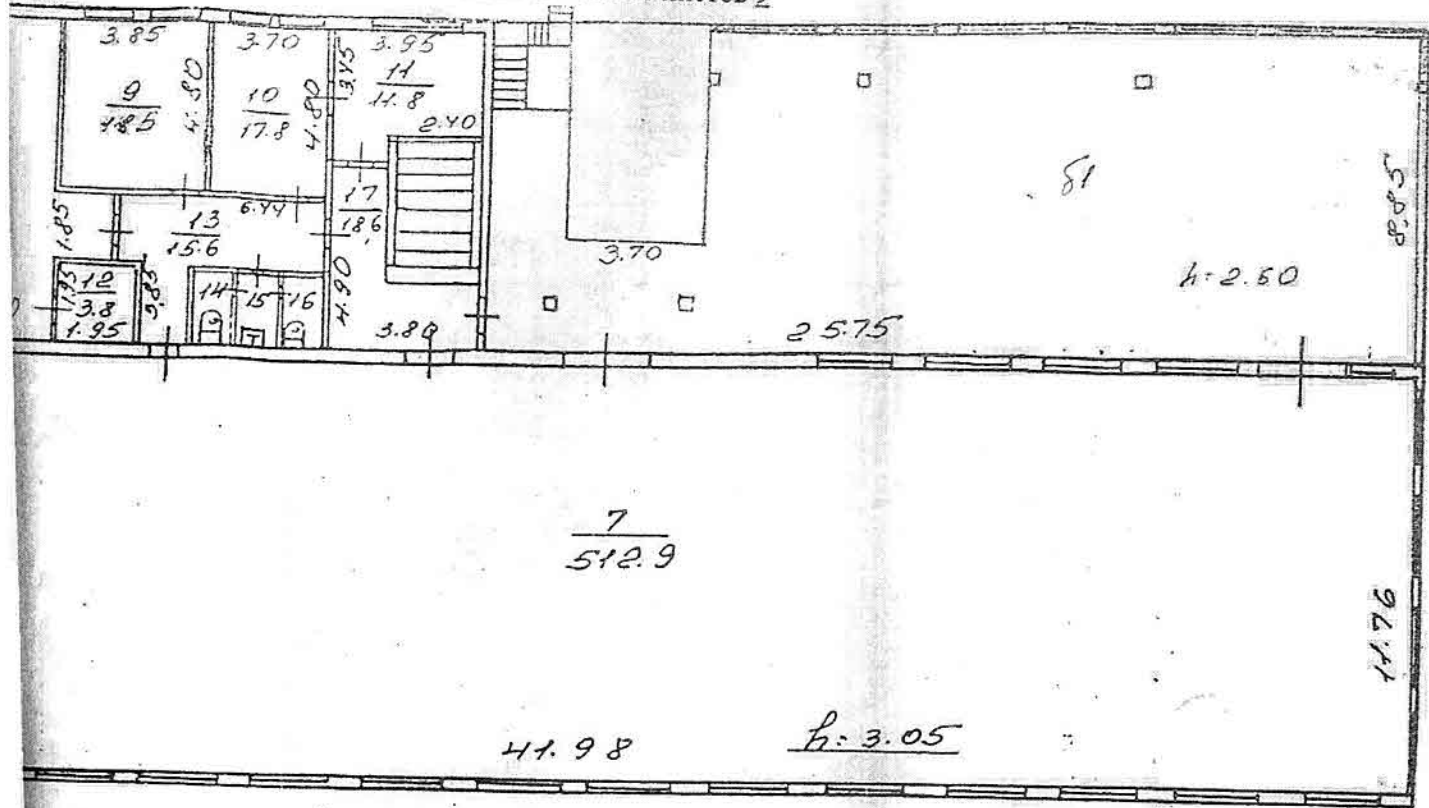

41.98 $h=3.05$

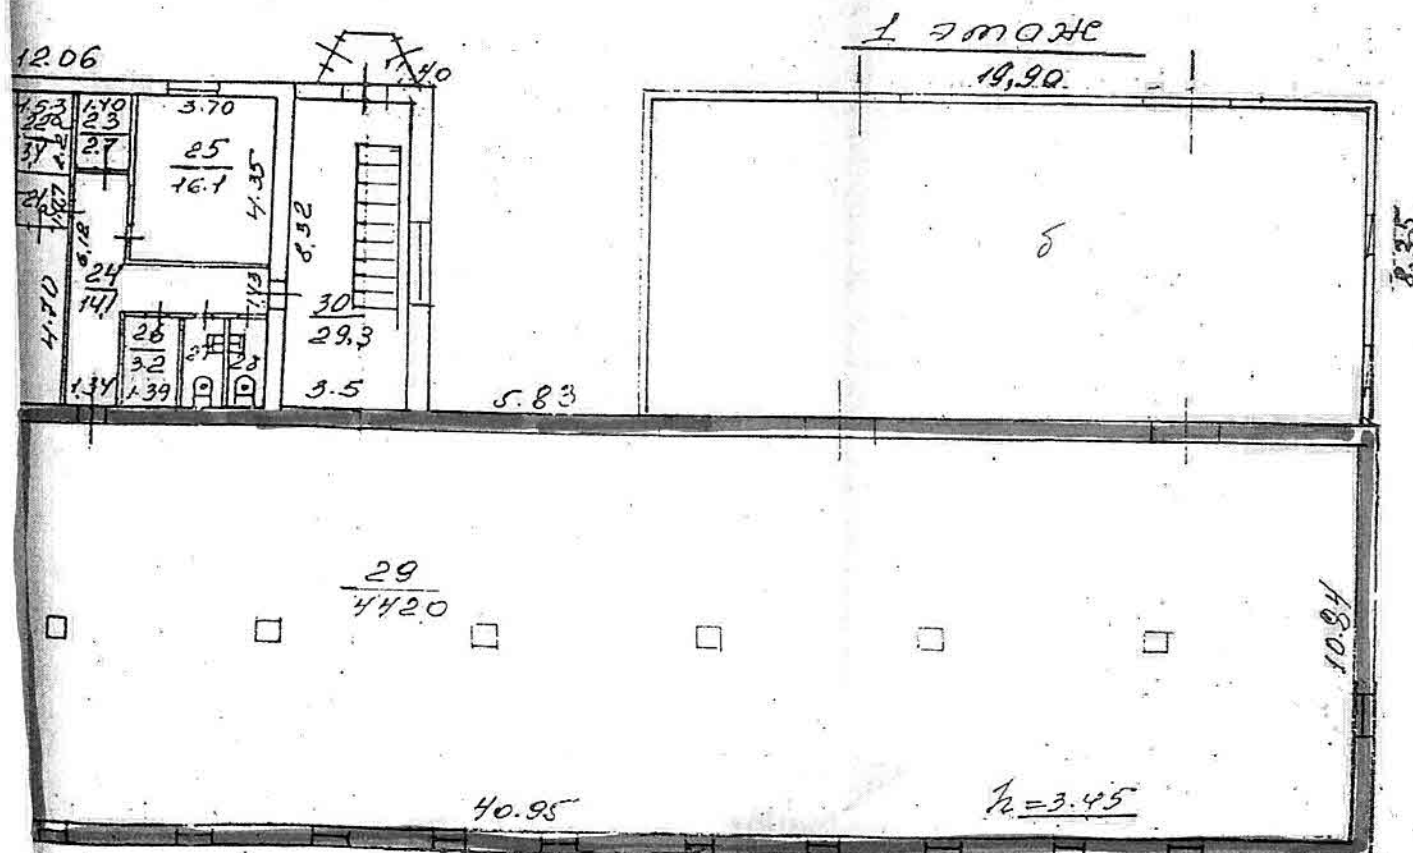

40.95 $h=3.45$

Выполнил		Проверил	
Ф.И.О.	Подпись	Ф.И.О.	Подпись
Хальченко И.В.	И.В.	Суханова Н.А.	Н.А.

W.H.

