


Тюменская область
г.Тюмень

ПЛАН

Улица
Старова, 2

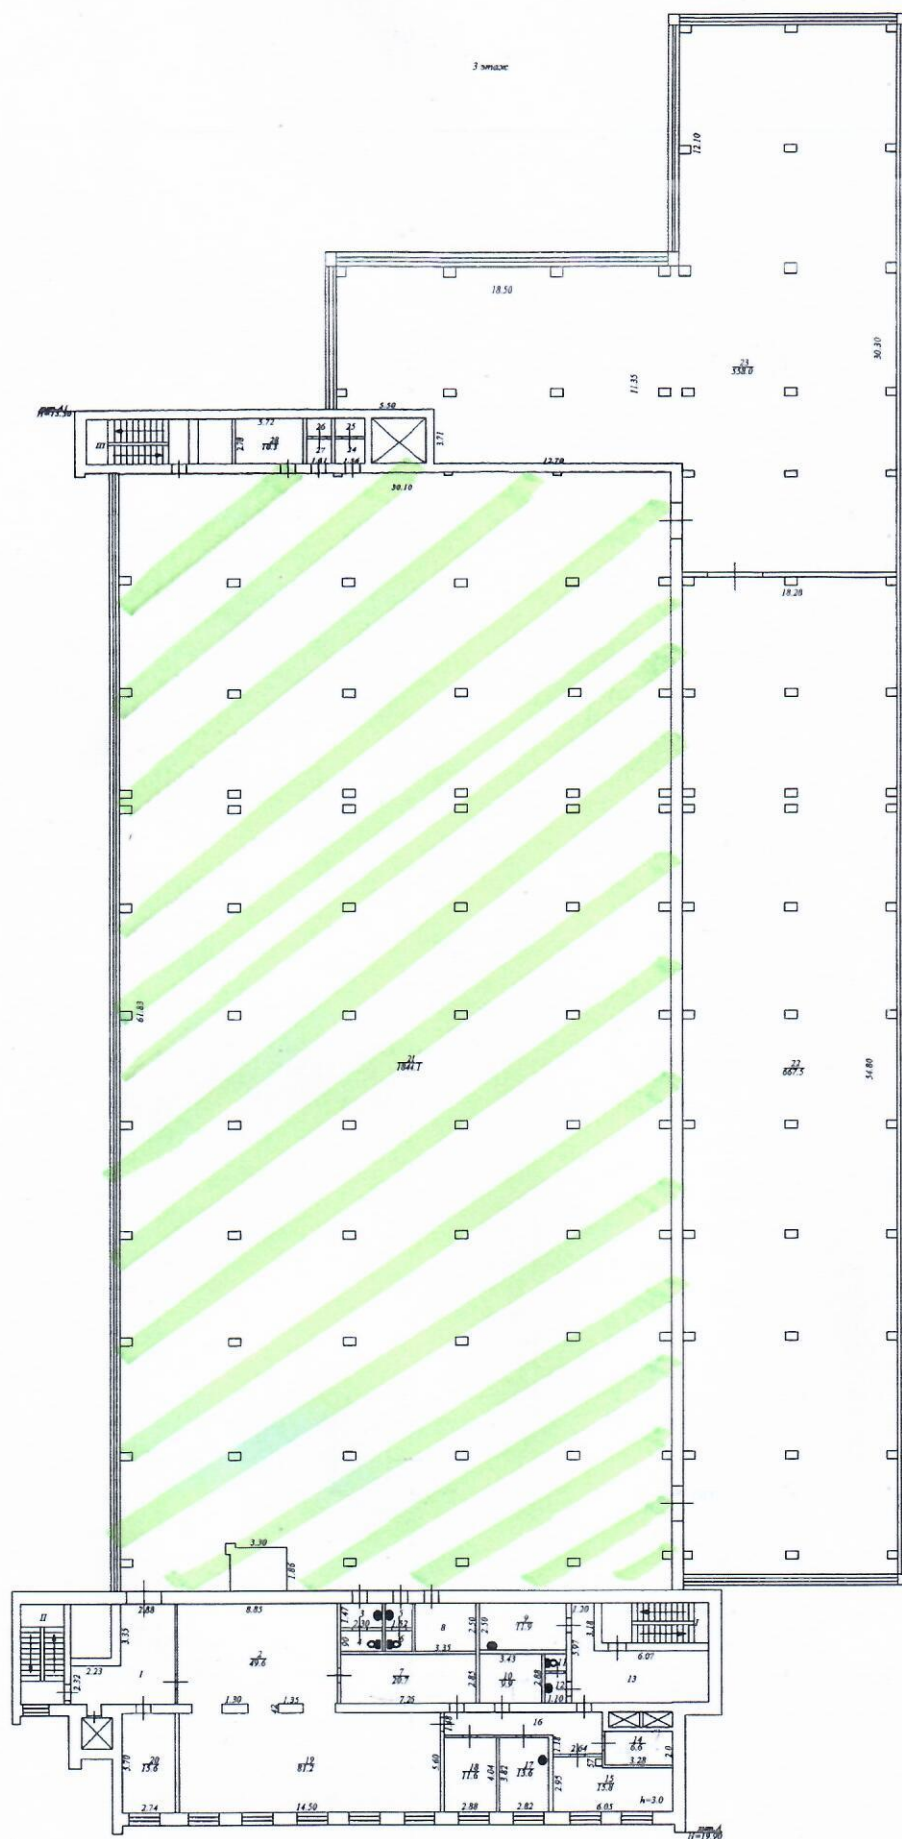

Масштаб № 1:200
Дата 28.11.12

по данным от 03.11.10г

Техническое задание
Лангевик
Инженер