

|                         |                                 |              |
|-------------------------|---------------------------------|--------------|
| <b>ПОЧТА<br/>РОССИИ</b> | УФПС                            |              |
|                         | ОПС                             | МОПС_О1_П1_Т |
|                         | ЛИСТ                            | 1            |
| Площадь ОПС             | 11,9 м2 (ОПС) / 4.1 м2 (тамбур) |              |
| АС                      | Ведомость чертежей              |              |

### Ведомость чертежей

| Лист | Наименование                                                 | Примечание |
|------|--------------------------------------------------------------|------------|
| 1    | Ведомость чертежей                                           |            |
| 2    | План перегородок                                             | АС         |
| 3    | План с расстановкой мебели                                   | АС         |
| 4    | План расстановки электровыводов и силовых розеток            | ЭМ         |
| 5    | План расстановки осветительных приборов                      | ЭО         |
| 6    | Отопление, вентиляция и кондиционирование                    | ОВиК       |
| 7    | План расстановки камер видеонаблюдения.                      | СОТ, СКС   |
|      | План расстановки слаботочных                                 |            |
|      | информационных розеток                                       |            |
| 8    | План расстановки пожарных извещателей.                       | СОУЭ, ОС   |
|      | План расстановки систем оповещения                           |            |
|      | План расстановки охранной сигнализации                       |            |
| 9    | Водоснабжение и канализация                                  | ВК         |
| 10   | Козырек К2-Пф                                                | АС         |
| 11   | План работ по наружному оформлению                           | АС         |
| 12   | Фасады в осях 1 - 2, 2 - 1                                   | АС         |
| 13   | Фасады в осях А - Б, Б - А                                   | АС         |
| 14   | Закладные элементов мебели                                   | АС         |
| 15   | Развертки 1-4 с расстановкой инженерного оборудования, Вид А | АС         |
| 16   | Развертки 5-8, 9-12 с расстановкой инженерного оборудования  | АС         |

|                 |                                 |              |
|-----------------|---------------------------------|--------------|
| ПОЧТА<br>РОССИИ | УФПС                            |              |
|                 | ОПС                             | МОПС_О1_П1_Т |
|                 | ЛИСТ                            | 2            |
| Площадь ОПС     | 11,9 м2 (ОПС) / 4.1 м2 (тамбур) |              |
| АС              | План перегородок                |              |

Закладная для навесных шкафов (СПС, СОТС), щита электропитания, телекоммуникационного оборудования 1700хh850, отм.низа 1350 мм

Закладная для внутреннего блока сплит-системы 900хh450, отм.низа 1750 мм

Закладная с внешней стороны для наружного блока сплит-системы (доп.элементы в конструкции или обшивке наружных стен)\_900хh600,отм.низа 1600 мм

Закладная для стеллажа ЛДСП розницы\_ 1000хh150, отм.низа 2050 мм; 1000хh150, отм.низа 100 мм  
Оконный блок 900х1100h, Н<sub>под</sub>=800мм (глухой)

Закладные для откидной столешницы-барьера\_ 500хh250, отм.низа 1710 мм; 500хh770 отм.низа 0.000 мм

Закладная для завесы тепловой электрической; 1000хh250, отм.низа 1950 мм

Закладная для фасадной вывески; 1680хh210, отм.низа 2200 мм

Закладная для почт. ящика 500хh550, отм.низа 1000 мм

Закладная для шкафа для посылок и отправлений 1070хh150, отм.низа 2050 мм; 1070хh150, отм.низа 300 мм

Закладная для шкафа розничных товаров 615хh150, отм.низа 2050 мм; 615хh150, отм.низа 300 мм  
Закладная для зоны мембранного бака с комплектом автоматики, системы фильтрации, узла учета воды\_ 800хh1300, отм.низа 900 мм

Технологическое отверстие 150х150мм в наружной стене (наполнение бака запаса воды), заложить гильзу Ø100мм, утеплить. Положение проема принять по месту в зависимости от габаритов бака

Закладная для электрического накопительного водонагревателя; 600хh500, отм.низа 1700 мм  
Закладная бытового шкафа 650хh150, отм.низа 2050 мм; 650хh150, отм.низа 1170 мм  
Закладная для стола почтальона с клетью\_ 1080хh150, отм.низа 2050 мм; 1080хh150, отм.низа 575 мм

Оконный блок 900х1100h, Н<sub>под</sub>=800мм (с открыванием)


Предусмотреть усиление наружных стен для монтажа металлического козырька (козырек см.л. 10). При установке стальных элементов закладных предусмотреть их антикоррозийное покрытие

Условные обозначения:

|  |                                   |
|--|-----------------------------------|
|  | Возводимая наружная стена         |
|  | Возводимая внутренняя перегородка |
|  | Закладная                         |

ПРИМЕЧАНИЕ:

- Разница между планировочной отметкой земли перед главным входом и уровнем чистого пола показана условно.
- Лист см. совместно с л.15,16\_развертки 1-4, 5-8, 9-12, вид А с расстановкой инженерного оборудования
- \*\* Размер между перегородками/стенами, примыкающими к мебельным элементам операционно-кассового барьера даны с запасом строго 10мм к фактическому суммарному размеру элементов мебели.
- Указания по закладным элементов мебели см. л.14 "Закладные элементов мебели"

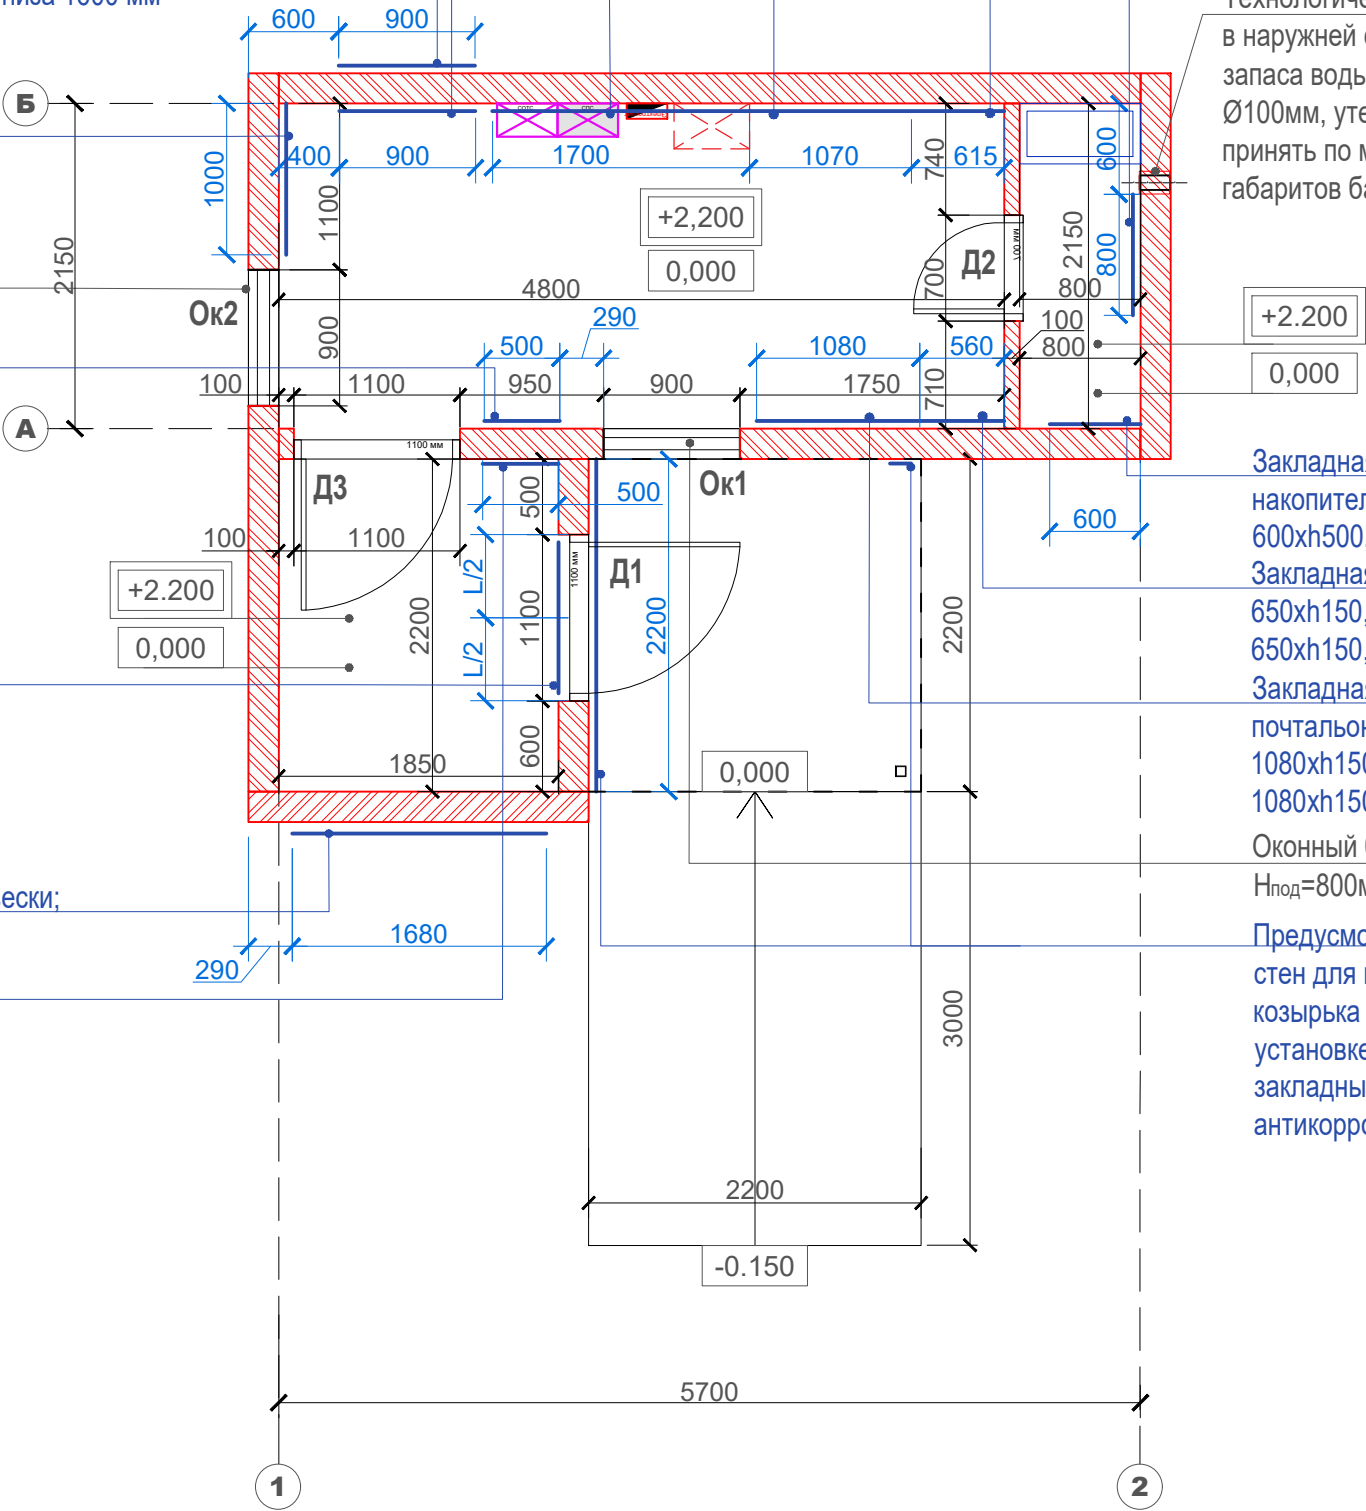


|                 |                                 |              |
|-----------------|---------------------------------|--------------|
| ПОЧТА<br>РОССИИ | УФПС                            |              |
|                 | ОПС                             | МОПС_О1_П1_Т |
|                 | ЛИСТ                            | 3            |
| Площадь ОПС     | 11,9 м2 (ОПС) / 4.1 м2 (тамбур) |              |
| АС              | План с расстановкой мебели      |              |

Условные обозначения:

|  |                                |
|--|--------------------------------|
|  | Универсальные окна             |
|  | Клиентская зона                |
|  | Служебные помещения (БЭК-зона) |

ПРИМЕЧАНИЕ:

- Разница между планировочной отметкой земли перед главным входом и уровнем чистого пола показана условно.
- Лист см. совместно с л.15,16\_развертки 1-4, 5-8, 9-12, вид А с расстановкой инженерного оборудования
- \*\* Размер между перегородками/стенами, примыкающими к мебельным элементам операционно-кассового барьера даны с запасом строго 10мм к фактическому суммарному размеру элементов мебели.
- Указания по закладным элементов мебели см. л.14 "Закладные элементов мебели"

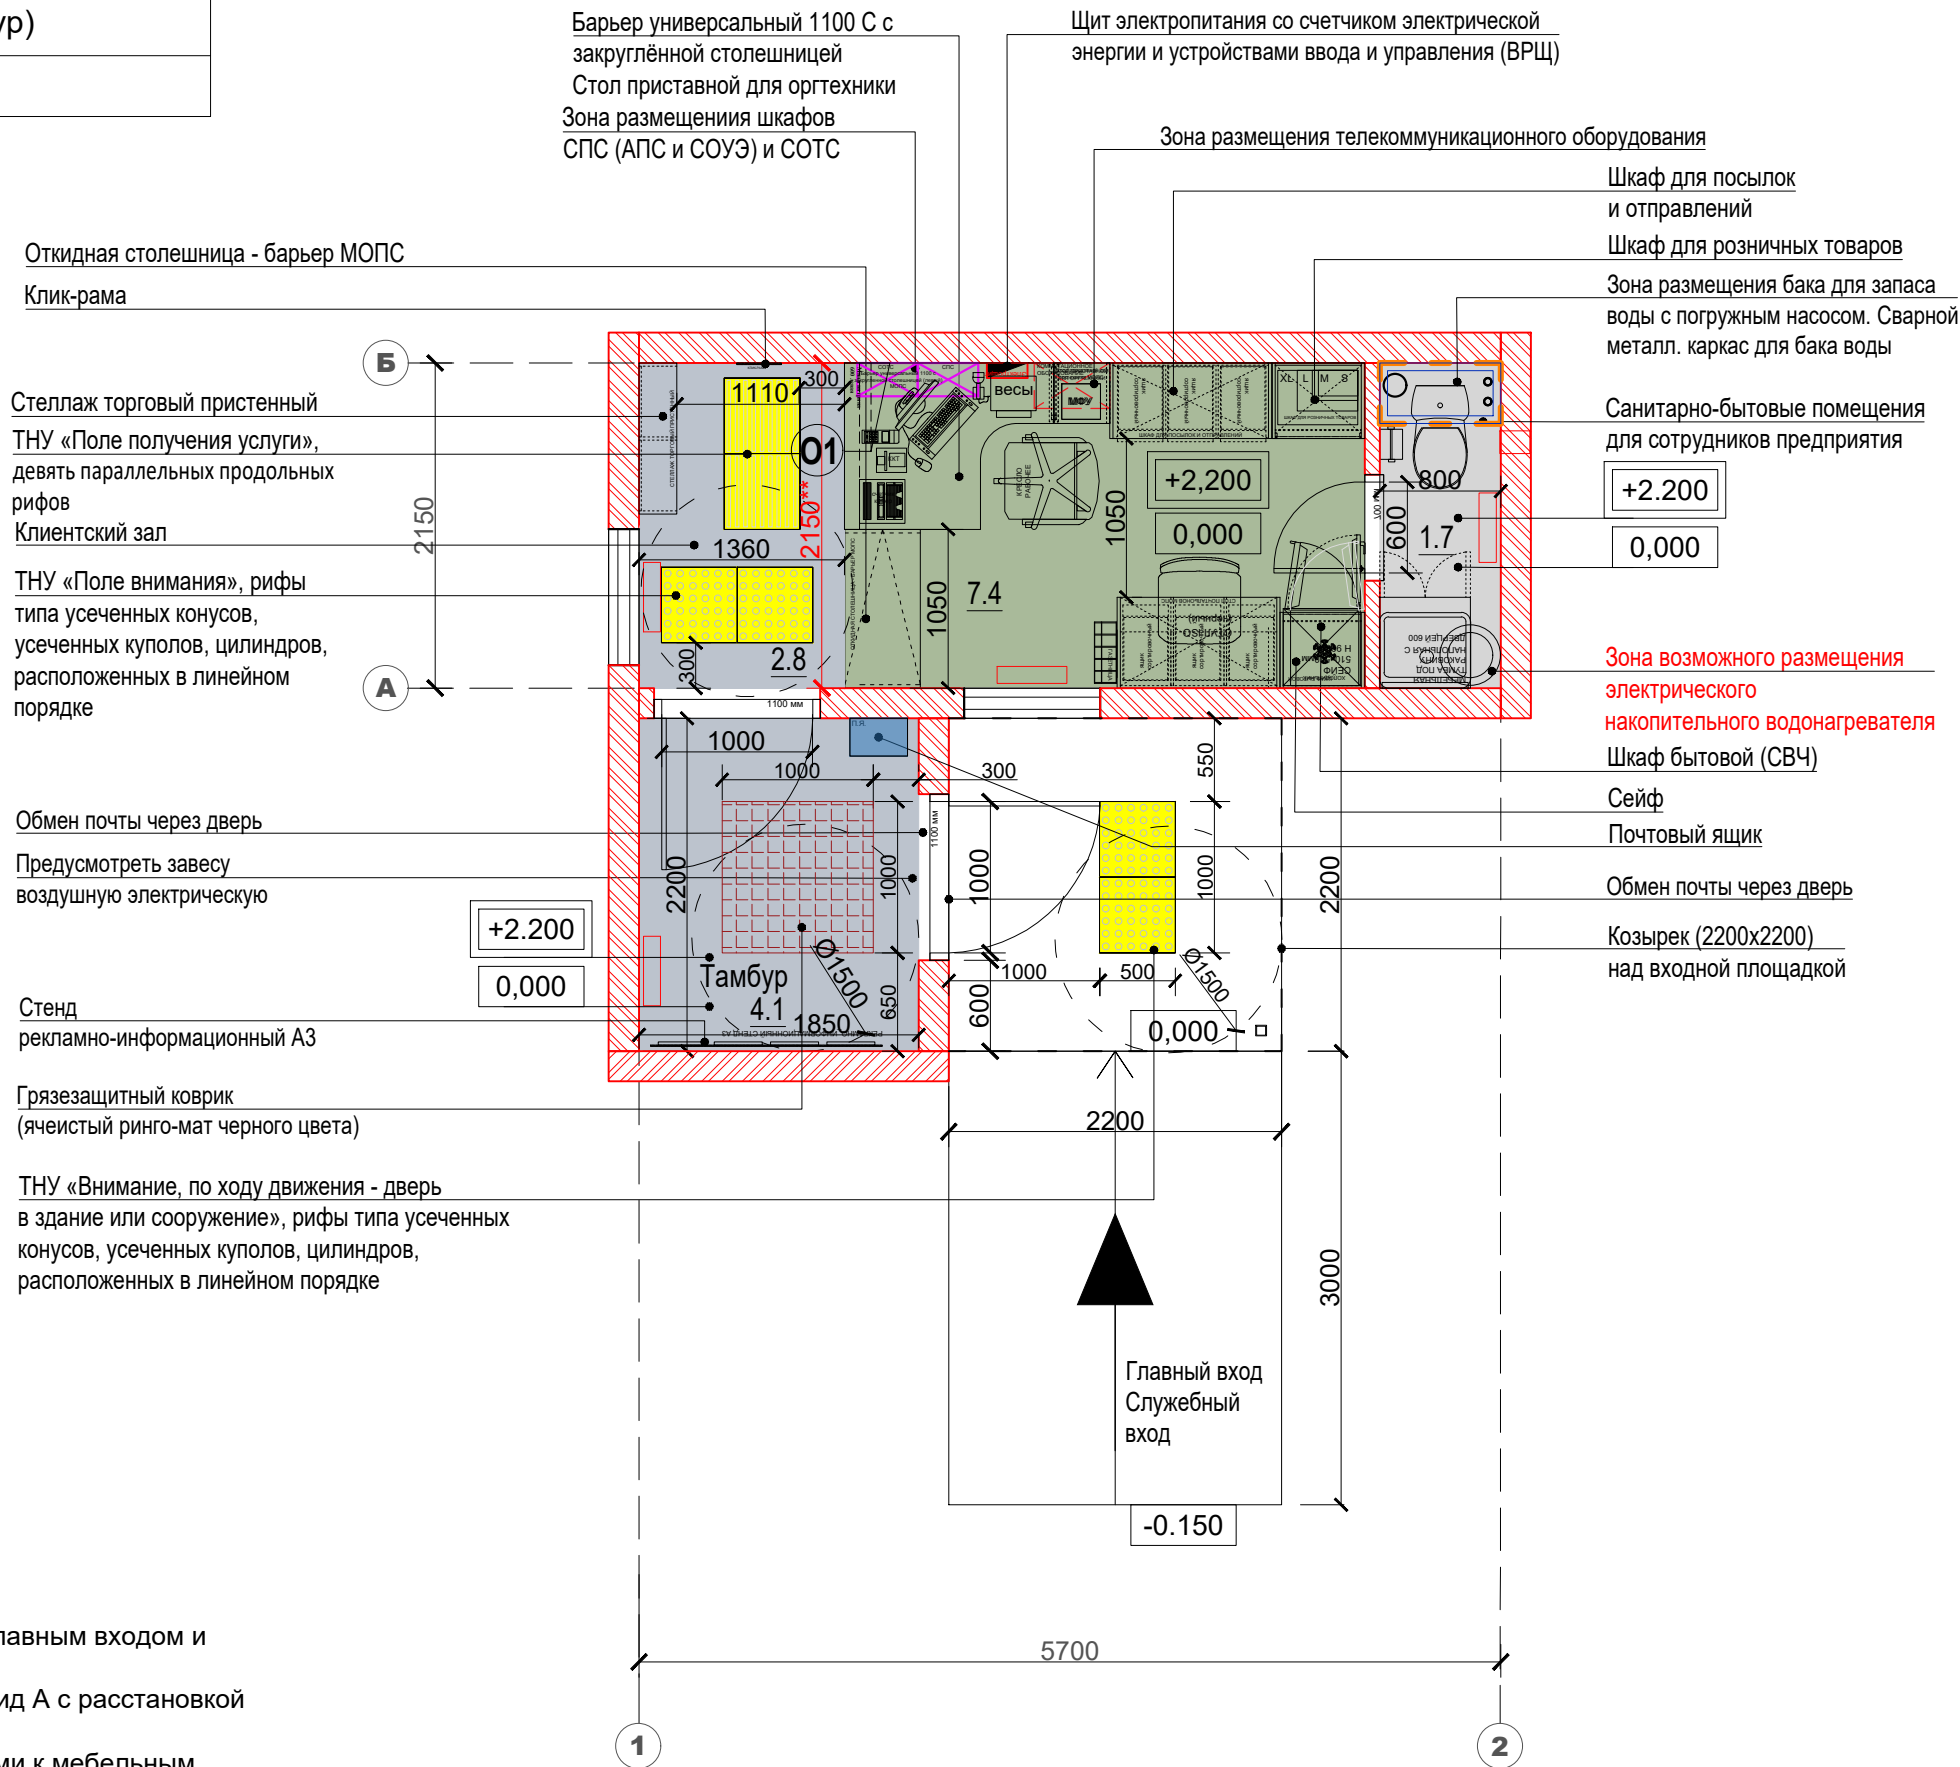


|                             |                                                   |              |
|-----------------------------|---------------------------------------------------|--------------|
| <div>ПОЧТА<br/>РОССИИ</div> | УФПС                                              |              |
|                             | ОПС                                               | МОПС_01_П1_Т |
|                             | ЛИСТ                                              | 4            |
| Площадь ОПС                 | 11,9 м2 (ОПС) / 4.1 м2 (тамбур)                   |              |
| ЭМ                          | План расстановки электровыводов и силовых розеток |              |

Условные обозначения:

|  |   |
|--|---|
|  | Щит электропитания со счетчиком электрической энергии и устройствами ввода и управления (ВРЩ)                             |
|  | Розетка штепсельная одинарная с з/к, 16А/250В, 2Р+РЕ, IP20. Скрытой установки. Цвет белый                                 |
|  | Розетка штепсельная одинарная с з/к, 16А/250В, 2Р+РЕ, IP20. Скрытой установки. Цвет красный                               |
|  | Розетка штепсельная одинарная с з/к, 16А/250В, 2Р+РЕ, IP20. Накладная. Подключение электроконвекторов, кондиционера, ИБП. |

- ПРИМЕЧАНИЕ:
- Разница между планировочной отметкой земли перед главным входом и уровнем чистого пола показана условно.
  - Лист см. совместно с л.15,16\_развертки 1-4, 5-8, 9-12, вид А с расстановкой инженерного оборудования
  - \*\* Размер между перегородками/стенами, примыкающими к мебельным элементам операционно-кассового барьера даны с запасом строго 10мм к фактическому суммарному размеру элементов мебели.
  - Указания по закладным элементов мебели см. л.14 "Закладные элементов мебели"
  - \* Размер уточнить при монтаже.
  - Габариты оборудования даны для информации, могут корректироваться в зависимости от выбора производителя.
  - Состав шкафа СПС и СОТС определить при проектировании.

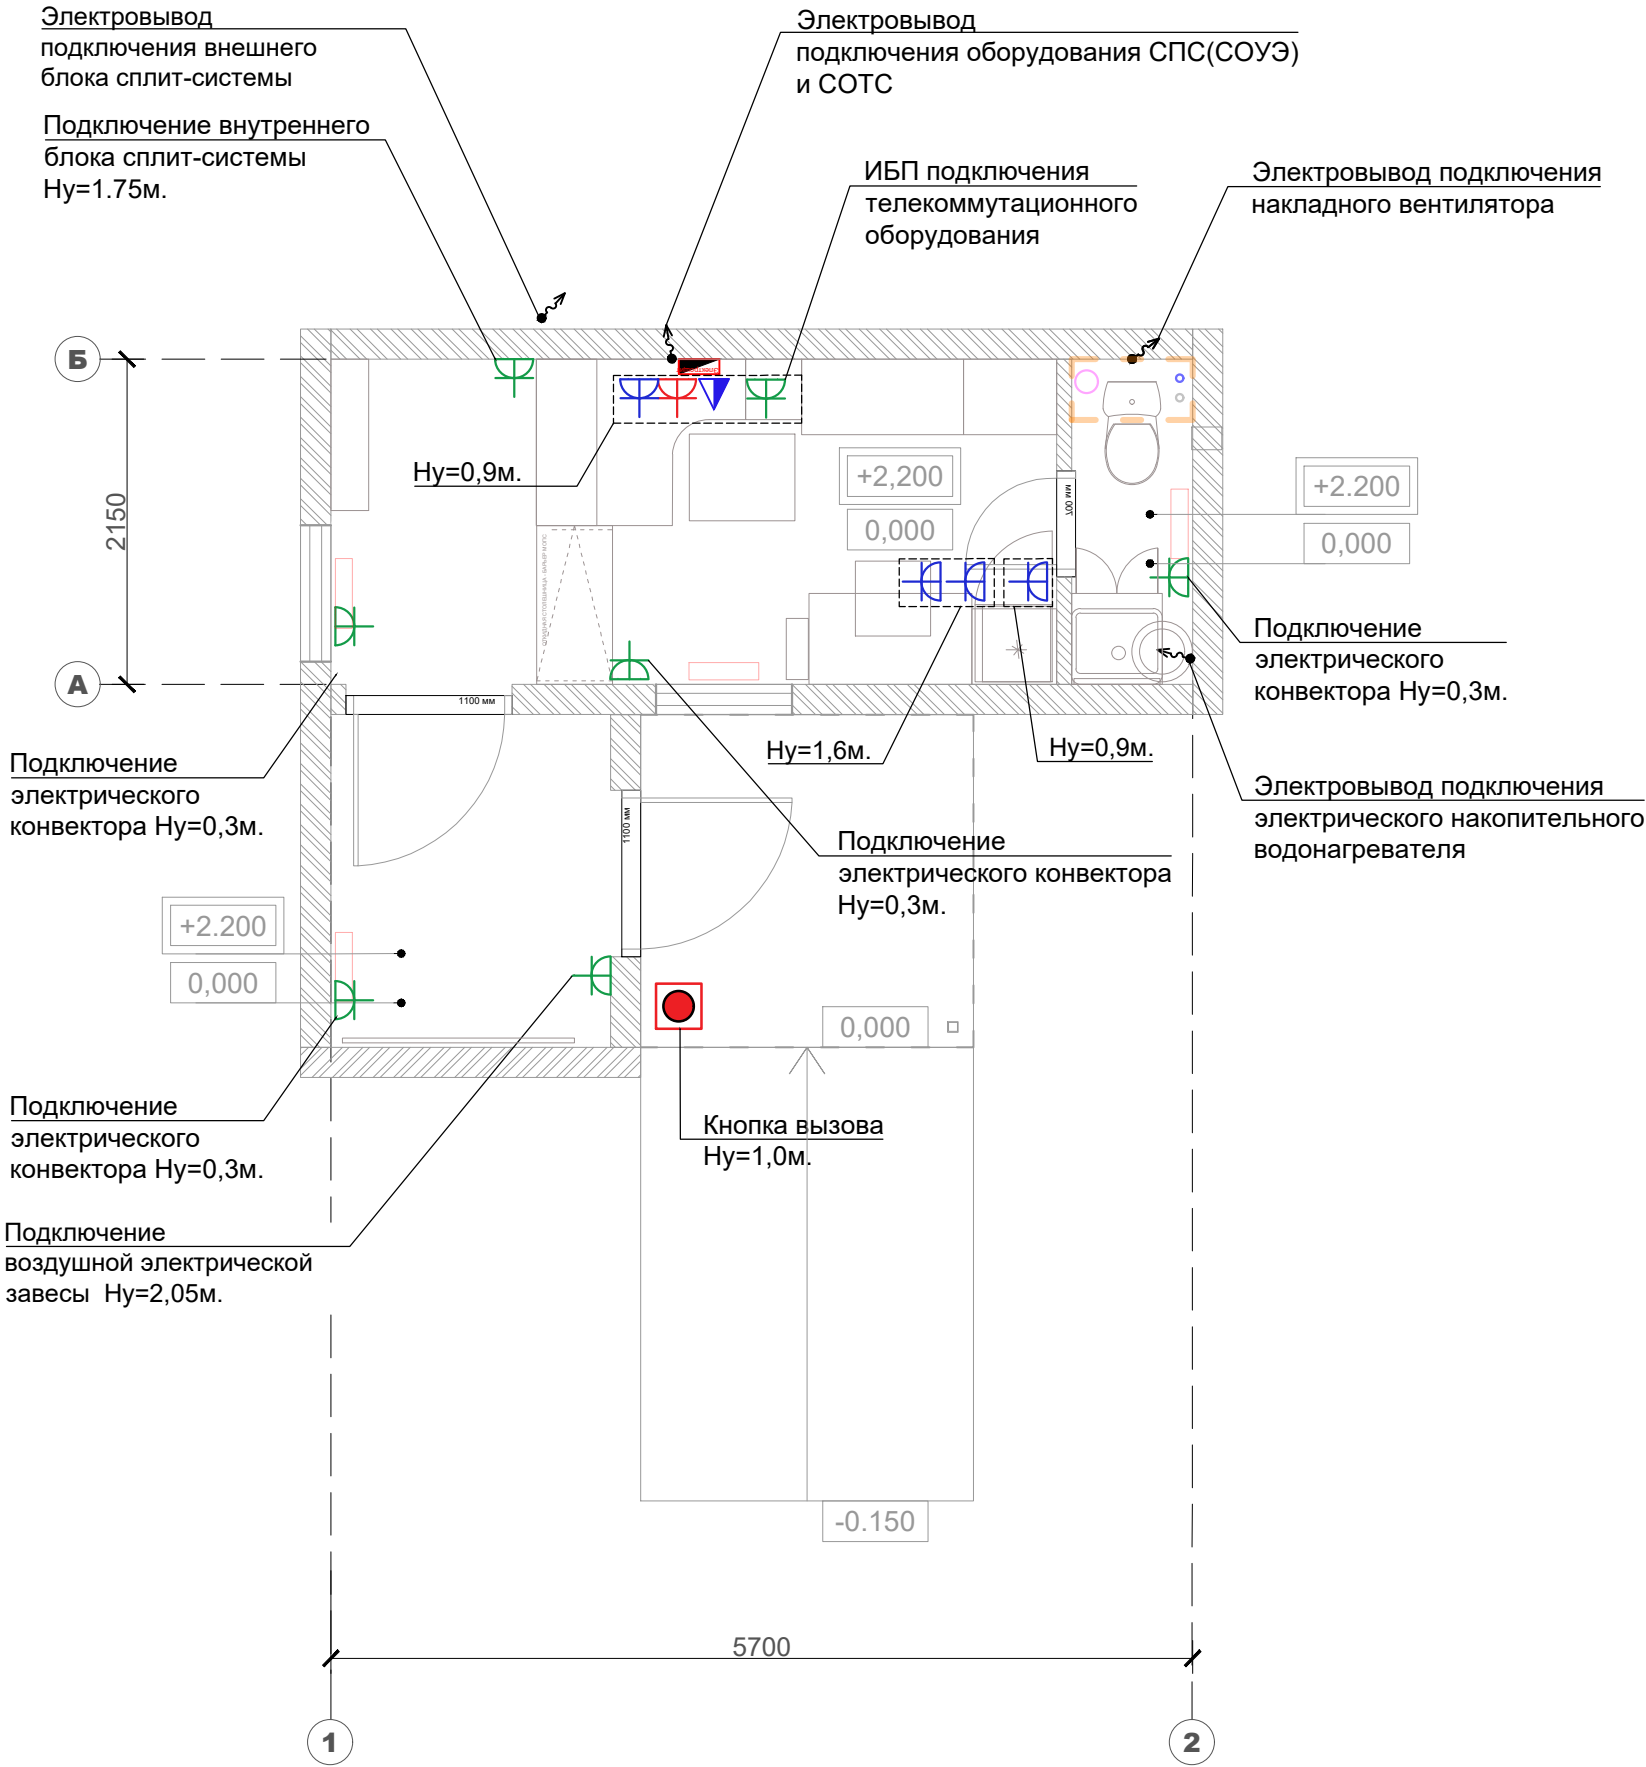


|                 |                                         |              |
|-----------------|-----------------------------------------|--------------|
| ПОЧТА<br>РОССИИ | УФПС                                    |              |
|                 | ОПС                                     | МОПС_01_П1_Т |
|                 | ЛИСТ/ ЛИСТОВ                            | 5            |
| Площадь ОПС     | 11,9 м2 (ОПС) / 4.1 м2 (тамбур)         |              |
| ЭО              | План расстановки осветительных приборов |              |

Условные обозначения:

|                                                      |   |
|------------------------------------------------------|---|
|                                                      | Щит электропитания со счетчиком электрической энергии и устройствами ввода и управления (ВРЩ)                |
| Входной модуль, клиентская зона, бэк зона, сан.узел. |   |
|                                                      | Тип №1. Светильник светодиодный накладной, 595х595мм                                                         |
|                                                      | Тип №1. Светильник светодиодный накладной, 595х595мм, аварийного освещения с БАП(блоком аварийного питания). |
| Наружное освещение.                                  |   |
|                                                      | Тип №2. Светильник светодиодный накладной, прямоугольный                                                     |

ПРИМЕЧАНИЕ:

- Разница между планировочной отметкой земли перед главным входом и уровнем чистого пола показана условно.
- Лист см. совместно с л.15,16\_развертки 1-4, 5-8, 9-12, вид А с расстановкой инженерного оборудования
- \*\* Размер между перегородками/стенами, примыкающими к мебельным элементам операционно-кассового барьера даны с запасом строго 10мм к фактическому суммарному размеру элементов мебели.
- Указания по закладным элементов мебели см. л.14 "Закладные элементов мебели"
- \* Размер уточнить при монтаже.
- Габариты оборудования даны для информации, могут корректироваться в зависимости от выбора производителя.
- Состав шкафа СПС и СОТС определить при проектировании.

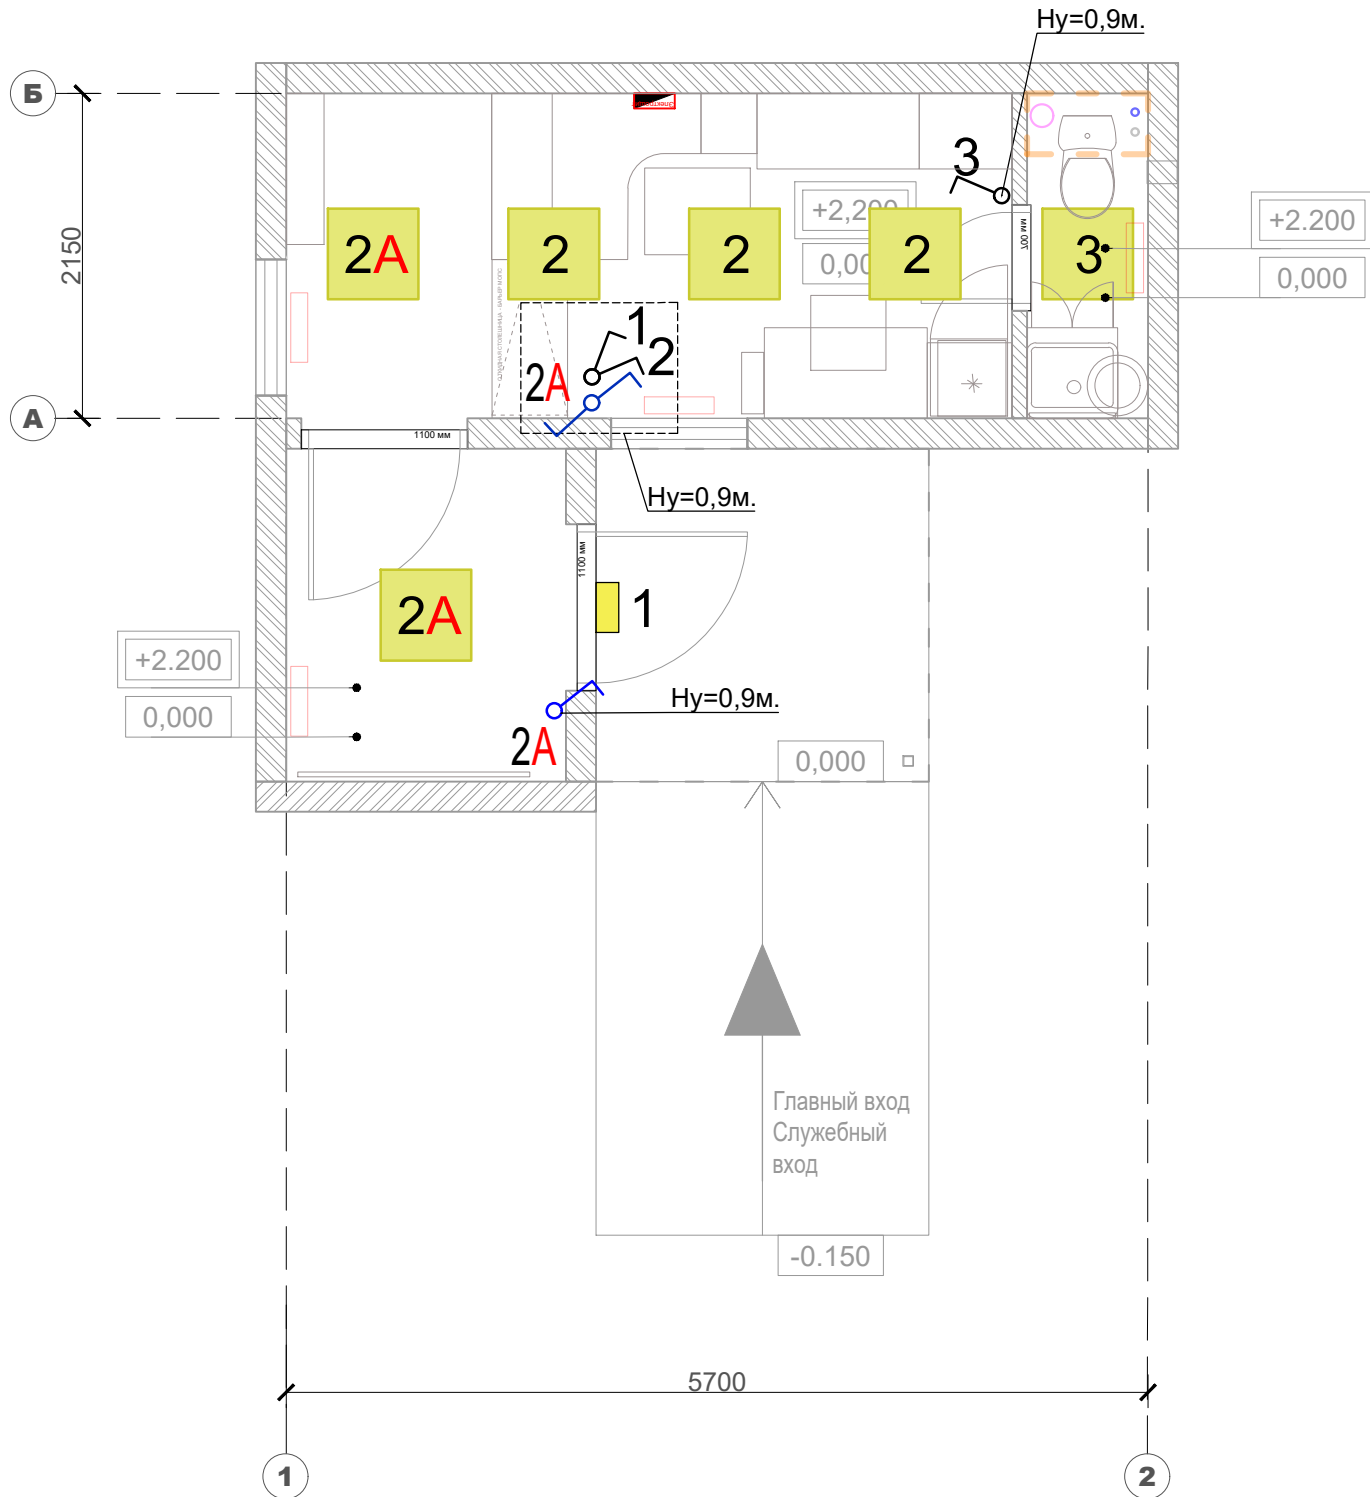


|                         |                                           |              |
|-------------------------|-------------------------------------------|--------------|
| <b>ПОЧТА<br/>РОССИИ</b> | УФПС                                      |              |
|                         | ОПС                                       | МОПС_01_П1_Т |
|                         | ЛИСТ                                      | 6            |
| Площадь ОПС             | 11,9 м2 (ОПС) / 4.1 м2 (тамбур)           |              |
| ОВ                      | Отопление, вентиляция и кондиционирование |              |


Условные обозначения:

|                                                                                   |                                     |
|-----------------------------------------------------------------------------------|-------------------------------------|
|  | Лоток водоотводный, для отвода воды |
|  | Внешний блок сплит системы          |
|  | Внутренний блок сплит системы       |
|  | Электроконвектор                    |
|  | Завеса воздушная электрическая      |

Вывод дренажного трубопровода от внутреннего блока кондиционера на фасад

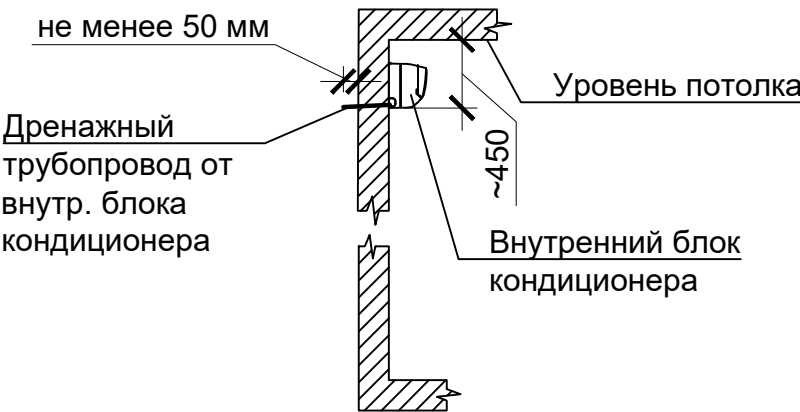


Вытяжная вентиляция из санузла

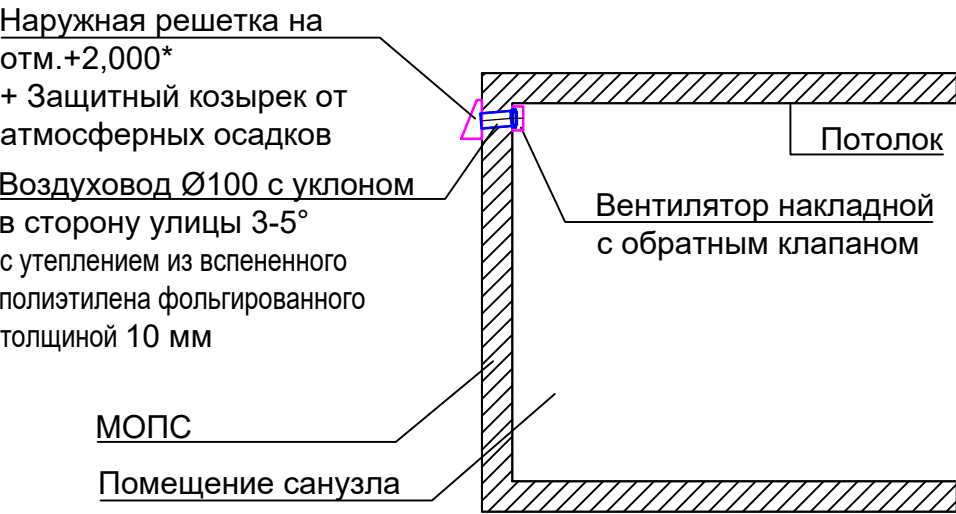

Конвектор №1  
1000 Вт, H400мм, L460мм  
\*550мм - верх конвектора от уровня пола

Предусмотреть отвод конденсата сквозь стену на благоустроенную территорию низ блока на отм.+1.600\*

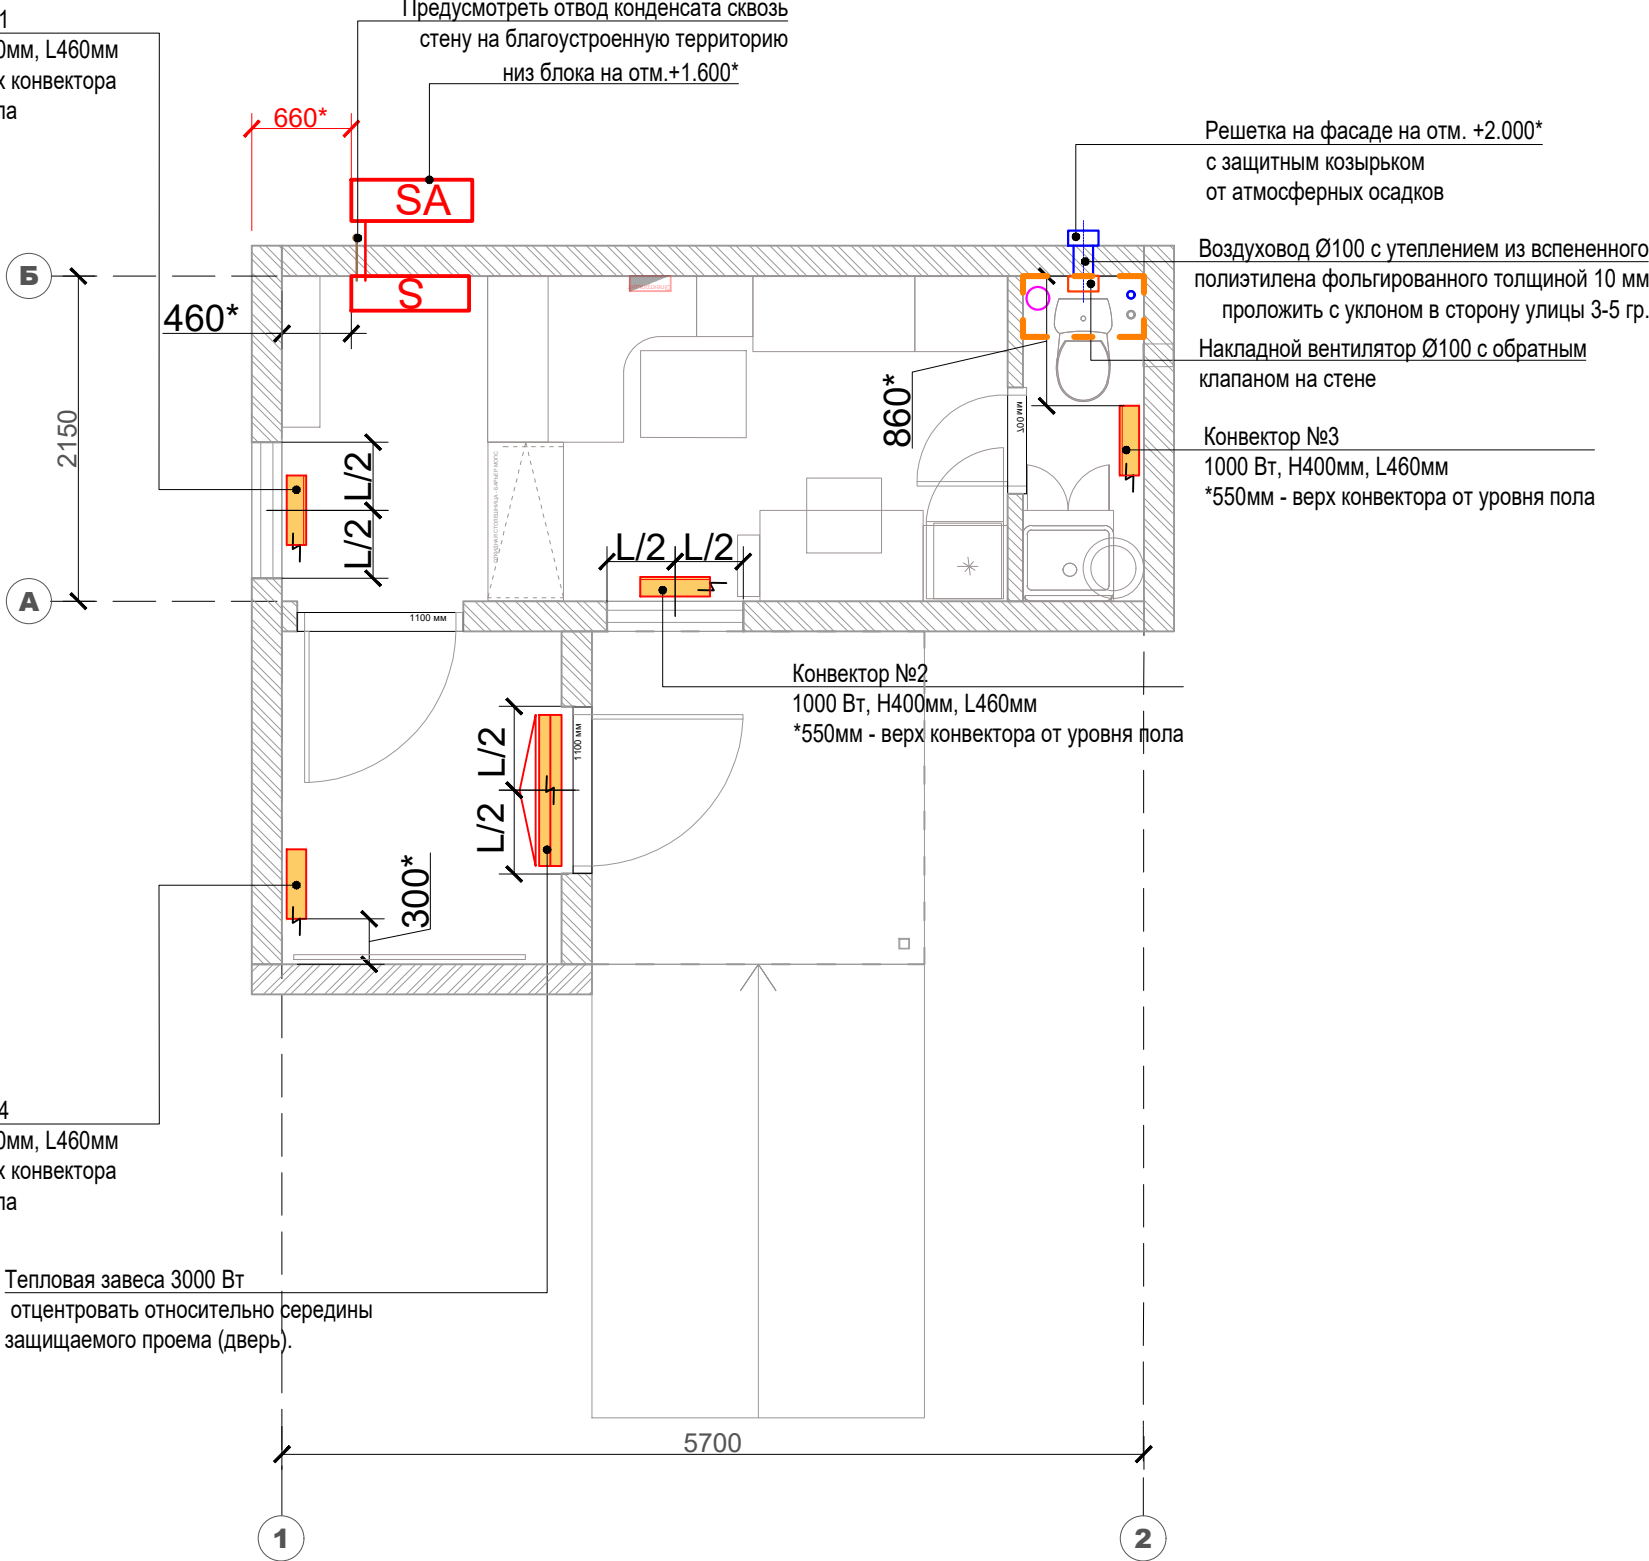

ПРИМЕЧАНИЕ:

- Разница между планировочной отметкой земли перед главным входом и уровнем чистого пола показана условно.
- Лист см. совместно с л.15,16\_развертки 1-4, 5-8, 9-12, вид А с расстановкой инженерного оборудования
- \*\* Размер между перегородками/стенами, примыкающими к мебельным элементам операционно-кассового барьера даны с запасом строго 10мм к фактическому суммарному размеру элементов мебели.
- Указания по закладным элементов мебели см. л.14 "Закладные элементов мебели"
- \* Размер уточнить при монтаже.
- Габариты оборудования даны для информации, могут корректироваться в зависимости от выбора производителя.
- Состав шкафа СПС и СОТС определить при проектировании.


|                 |                                                     |              |
|-----------------|-----------------------------------------------------|--------------|
| ПОЧТА<br>РОССИИ | УФПС                                                |              |
|                 | ОПС                                                 | МОПС_О1_П1_Т |
|                 | ЛИСТ                                                | 7            |
| Площадь ОПС     | 11,9 м2 (ОПС) / 4.1 м2 (тамбур)                     |              |
| СОТ, СКС        | План расстановки камер видеонаблюдения.             |              |
|                 | План расстановки слаботочных информационных розеток |              |

Условные обозначения:

|  |                                                  |
|--|--------------------------------------------------|
|  | Зона размещения телекоммутационного оборудования |
|  | Розетка телекоммуникационная 8Р8С сдвоенная      |
|  | Камера в помещении                               |


ПРИМЕЧАНИЕ:

- Разница между планировочной отметкой земли перед главным входом и уровнем чистого пола показана условно.
- Лист см. совместно с л.15,16\_развертки 1-4, 5-8, 9-12, вид А с расстановкой инженерного оборудования
- \*\* Размер между перегородками/стенами, примыкающими к мебельным элементам операционно-кассового барьера даны с запасом строго 10мм к фактическому суммарному размеру элементов мебели.
- Указания по закладным элементов мебели см. л.14 "Закладные элементов мебели"
- \* Размер уточнить при монтаже.
- Габариты оборудования даны для информации, могут корректироваться в зависимости от выбора производителя.
- Состав шкафа СПС и СОТС определить при проектировании.

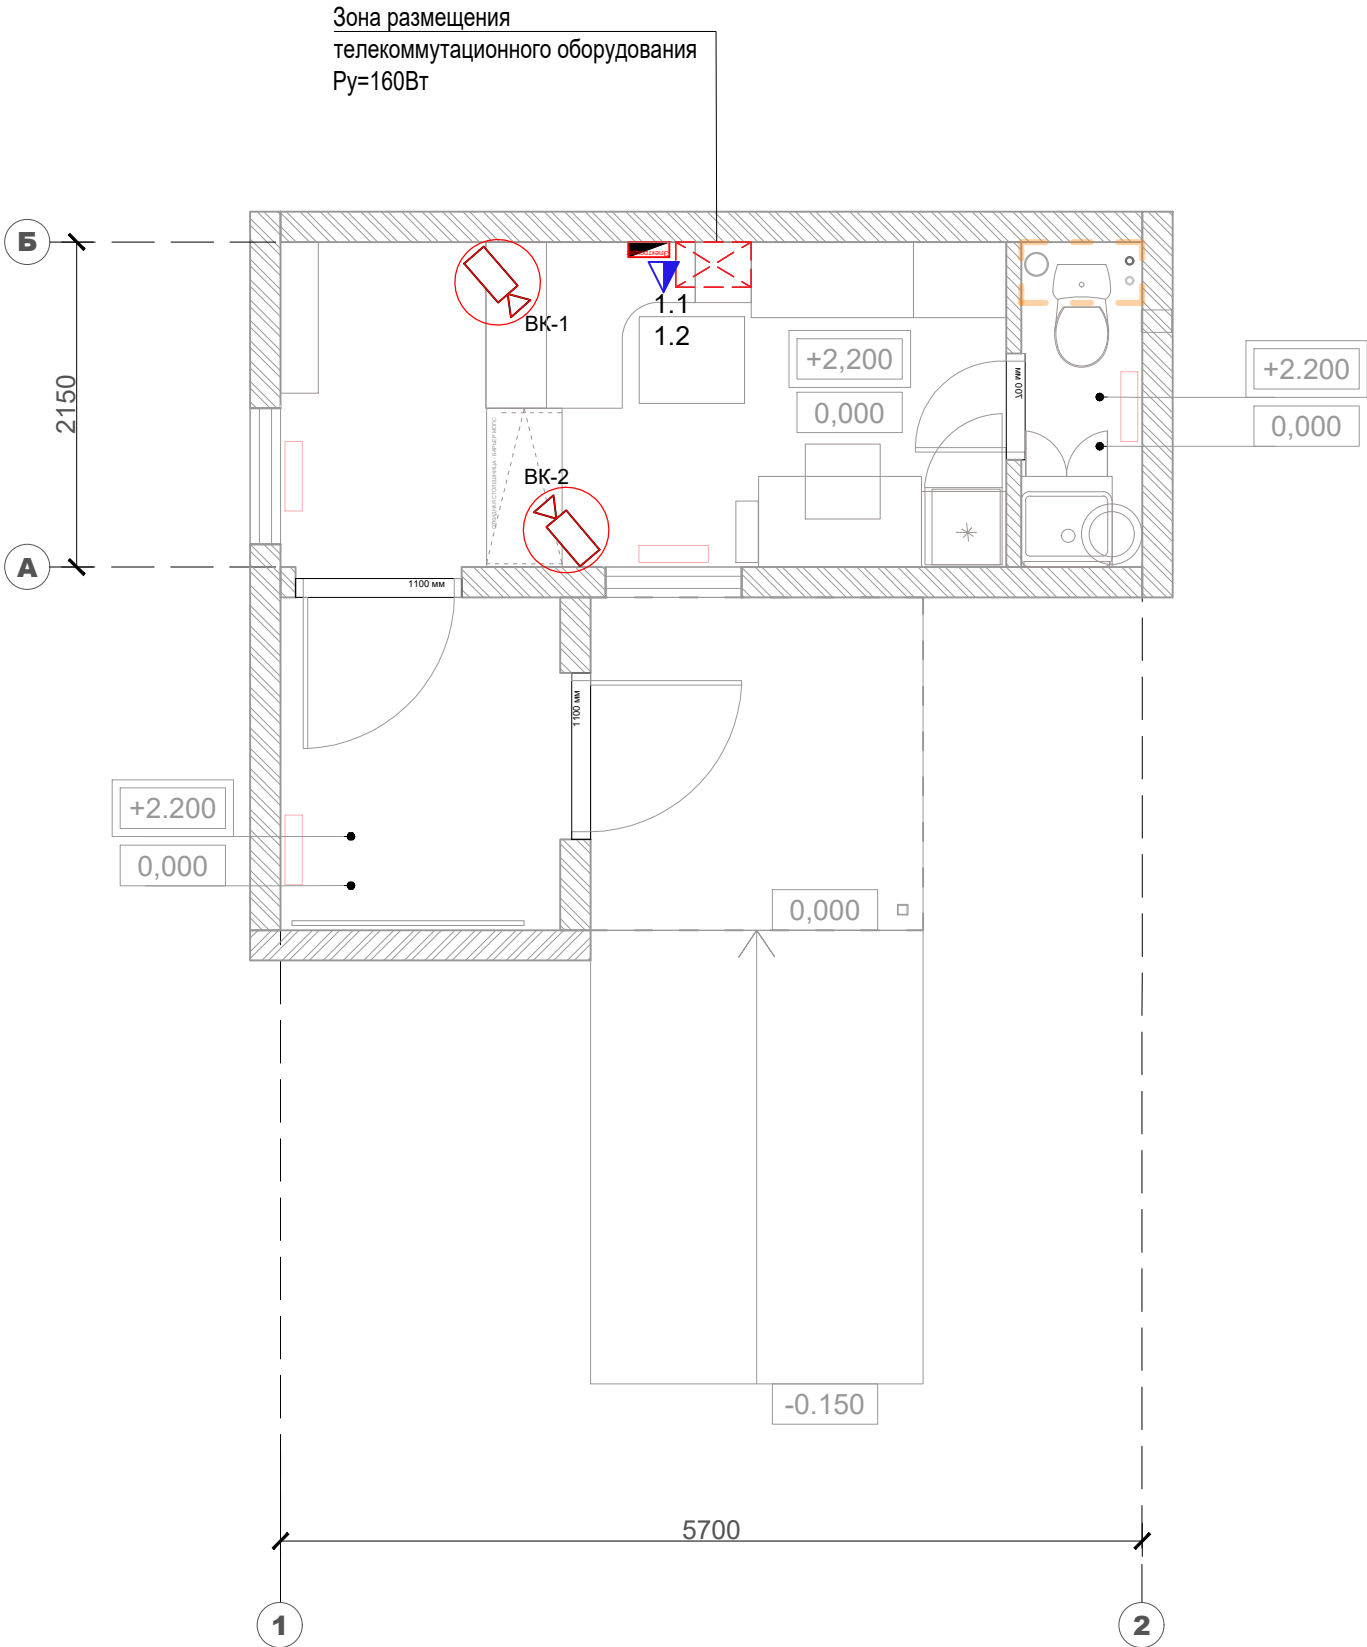

ПРИМЕЧАНИЕ:

- Разница между планировочной отметкой земли перед главным входом и уровнем чистого пола показана условно.
- Лист см. совместно с л.15,16\_развертки 1-4, 5-8, 9-12, вид А с расстановкой инженерного оборудования
- \*\* Размер между перегородками/стенами, примыкающими к мебельным элементам операционно-кассового барьера даны с запасом строго 10мм к фактическому суммарному размеру элементов мебели.
- Указания по закладным элементов мебели см. л.14 "Закладные элементов мебели"
- \* Размер уточнить при монтаже.
- Габариты оборудования даны для информации, могут корректироваться в зависимости от выбора производителя.
- Состав шкафа СПС и СОТС определить при проектировании.

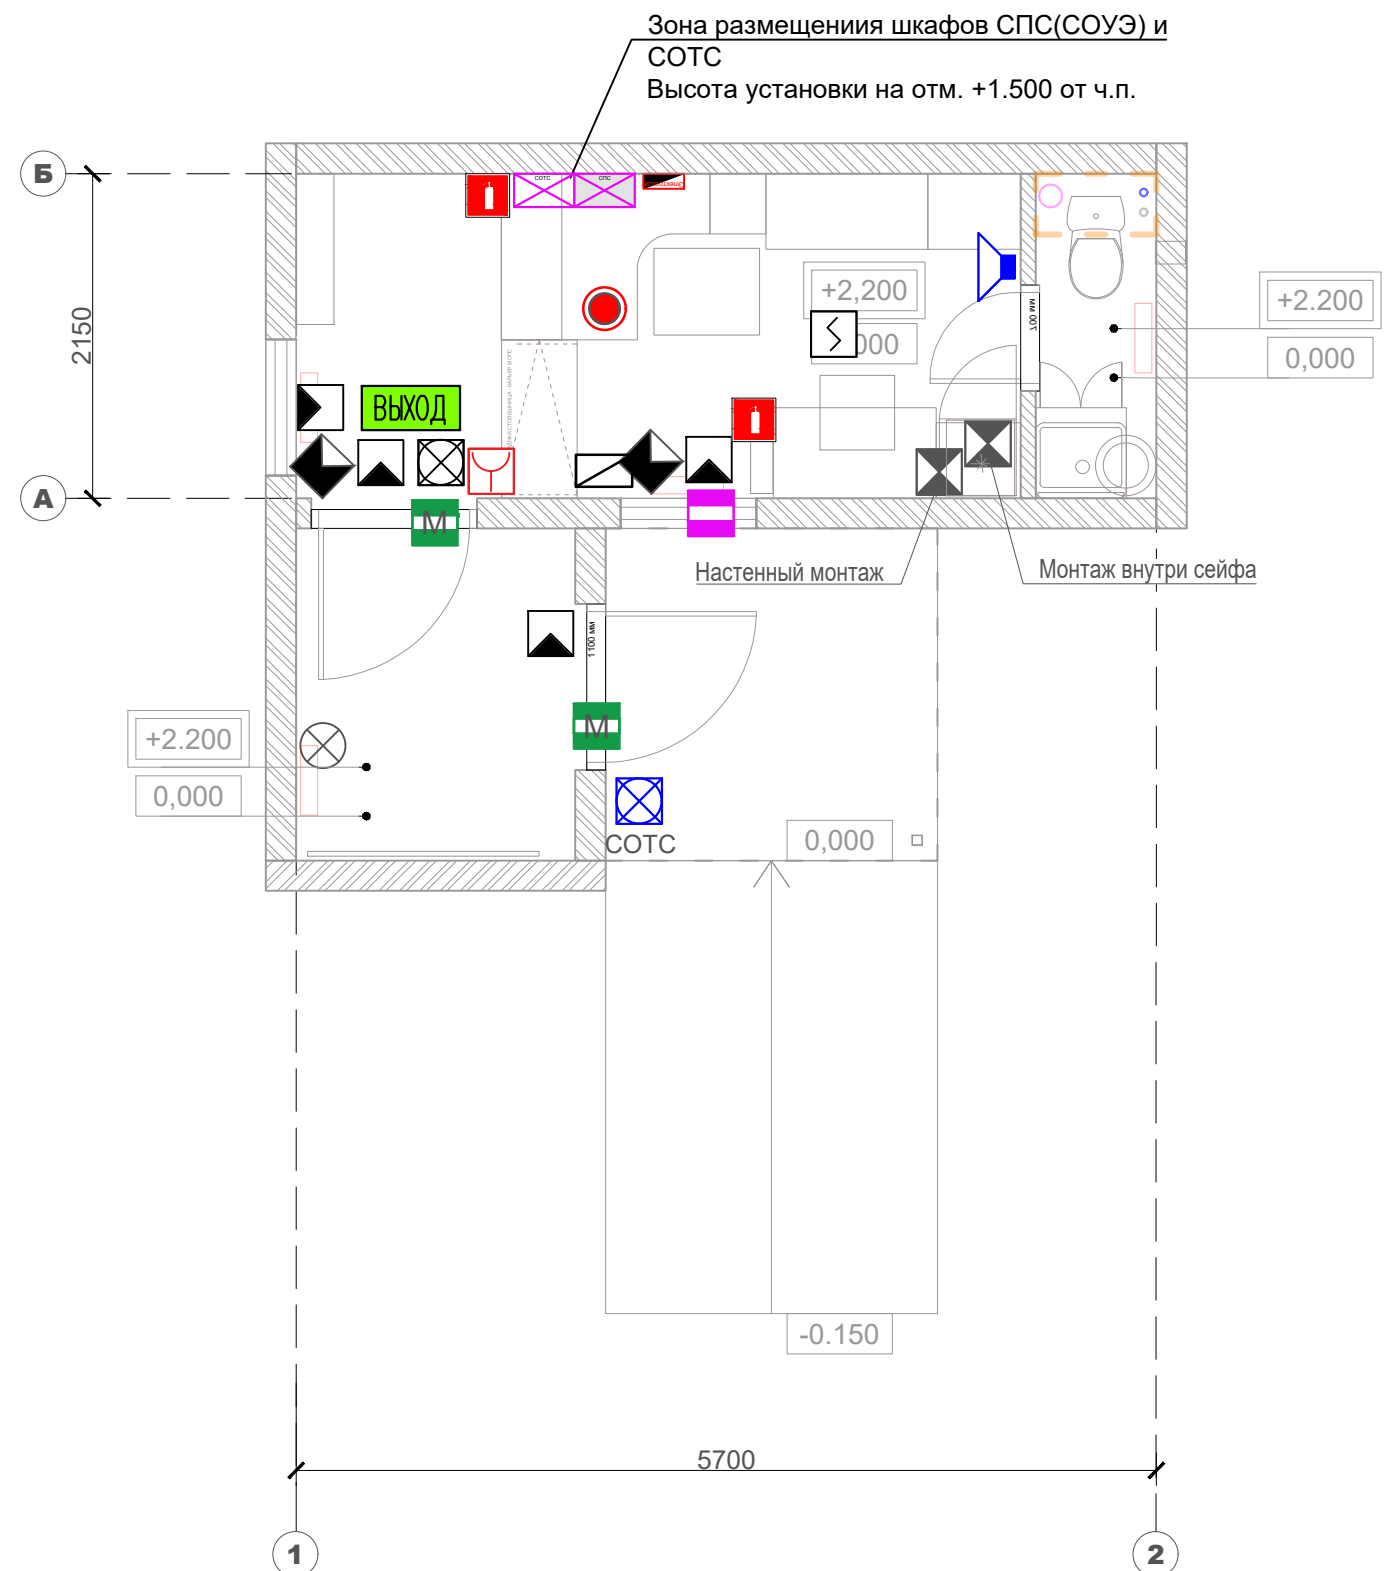


|                 |                                 |              |
|-----------------|---------------------------------|--------------|
| ПОЧТА<br>РОССИИ | УФПС                            |              |
|                 | ОПС                             | МОПС_01_П1_Т |
|                 | ЛИСТ                            | 9            |
| Площадь ОПС     | 11,9 м2 (ОПС) / 4.1 м2 (тамбур) |              |
| ВК              | Водоснабжение и Канализация     |              |

Условные обозначения:

|  |                                                                          |
|--|--------------------------------------------------------------------------|
|  | Труба канализации в земле                                                |
|  | Зона размещения септика                                                  |
|  | Выпуск канализации + фановый стояк                                       |
|  | Ввод (ы) воды + узлы учета расхода воды                                  |
|  | Бак для запаса воды накопительный с погружным насосом(200л) без скважины |
|  | Бак для запаса воды накопительный с погружным насосом(100л) со скважиной |
|  | Унитаз                                                                   |
|  | Раковина прямоугольная с зеркалом                                        |
|  | Водонагреватель электрический                                            |
|  | Мебельная тумба под раковину                                             |


ПРИМЕЧАНИЕ:

- Разница между планировочной отметкой земли перед главным входом и уровнем чистого пола показана условно.
- Лист см. совместно с л.15,16\_развертки 1-4, 5-8, 9-12, вид А с расстановкой инженерного оборудования
- \*\* Размер между перегородками/стенами, примыкающими к мебельным элементам операционно-кассового барьера даны с запасом строго 10мм к фактическому суммарному размеру элементов мебели.
- Указания по закладным элементов мебели см. л.14 "Закладные элементов мебели"
- \* Размер уточнить при монтаже.
- Габариты оборудования даны для информации, могут корректироваться в зависимости от выбора производителя.
- Состав шкафа СПС и СОТС определить при проектировании.
- Бак для воды предпочтительно прямоугольной формы.

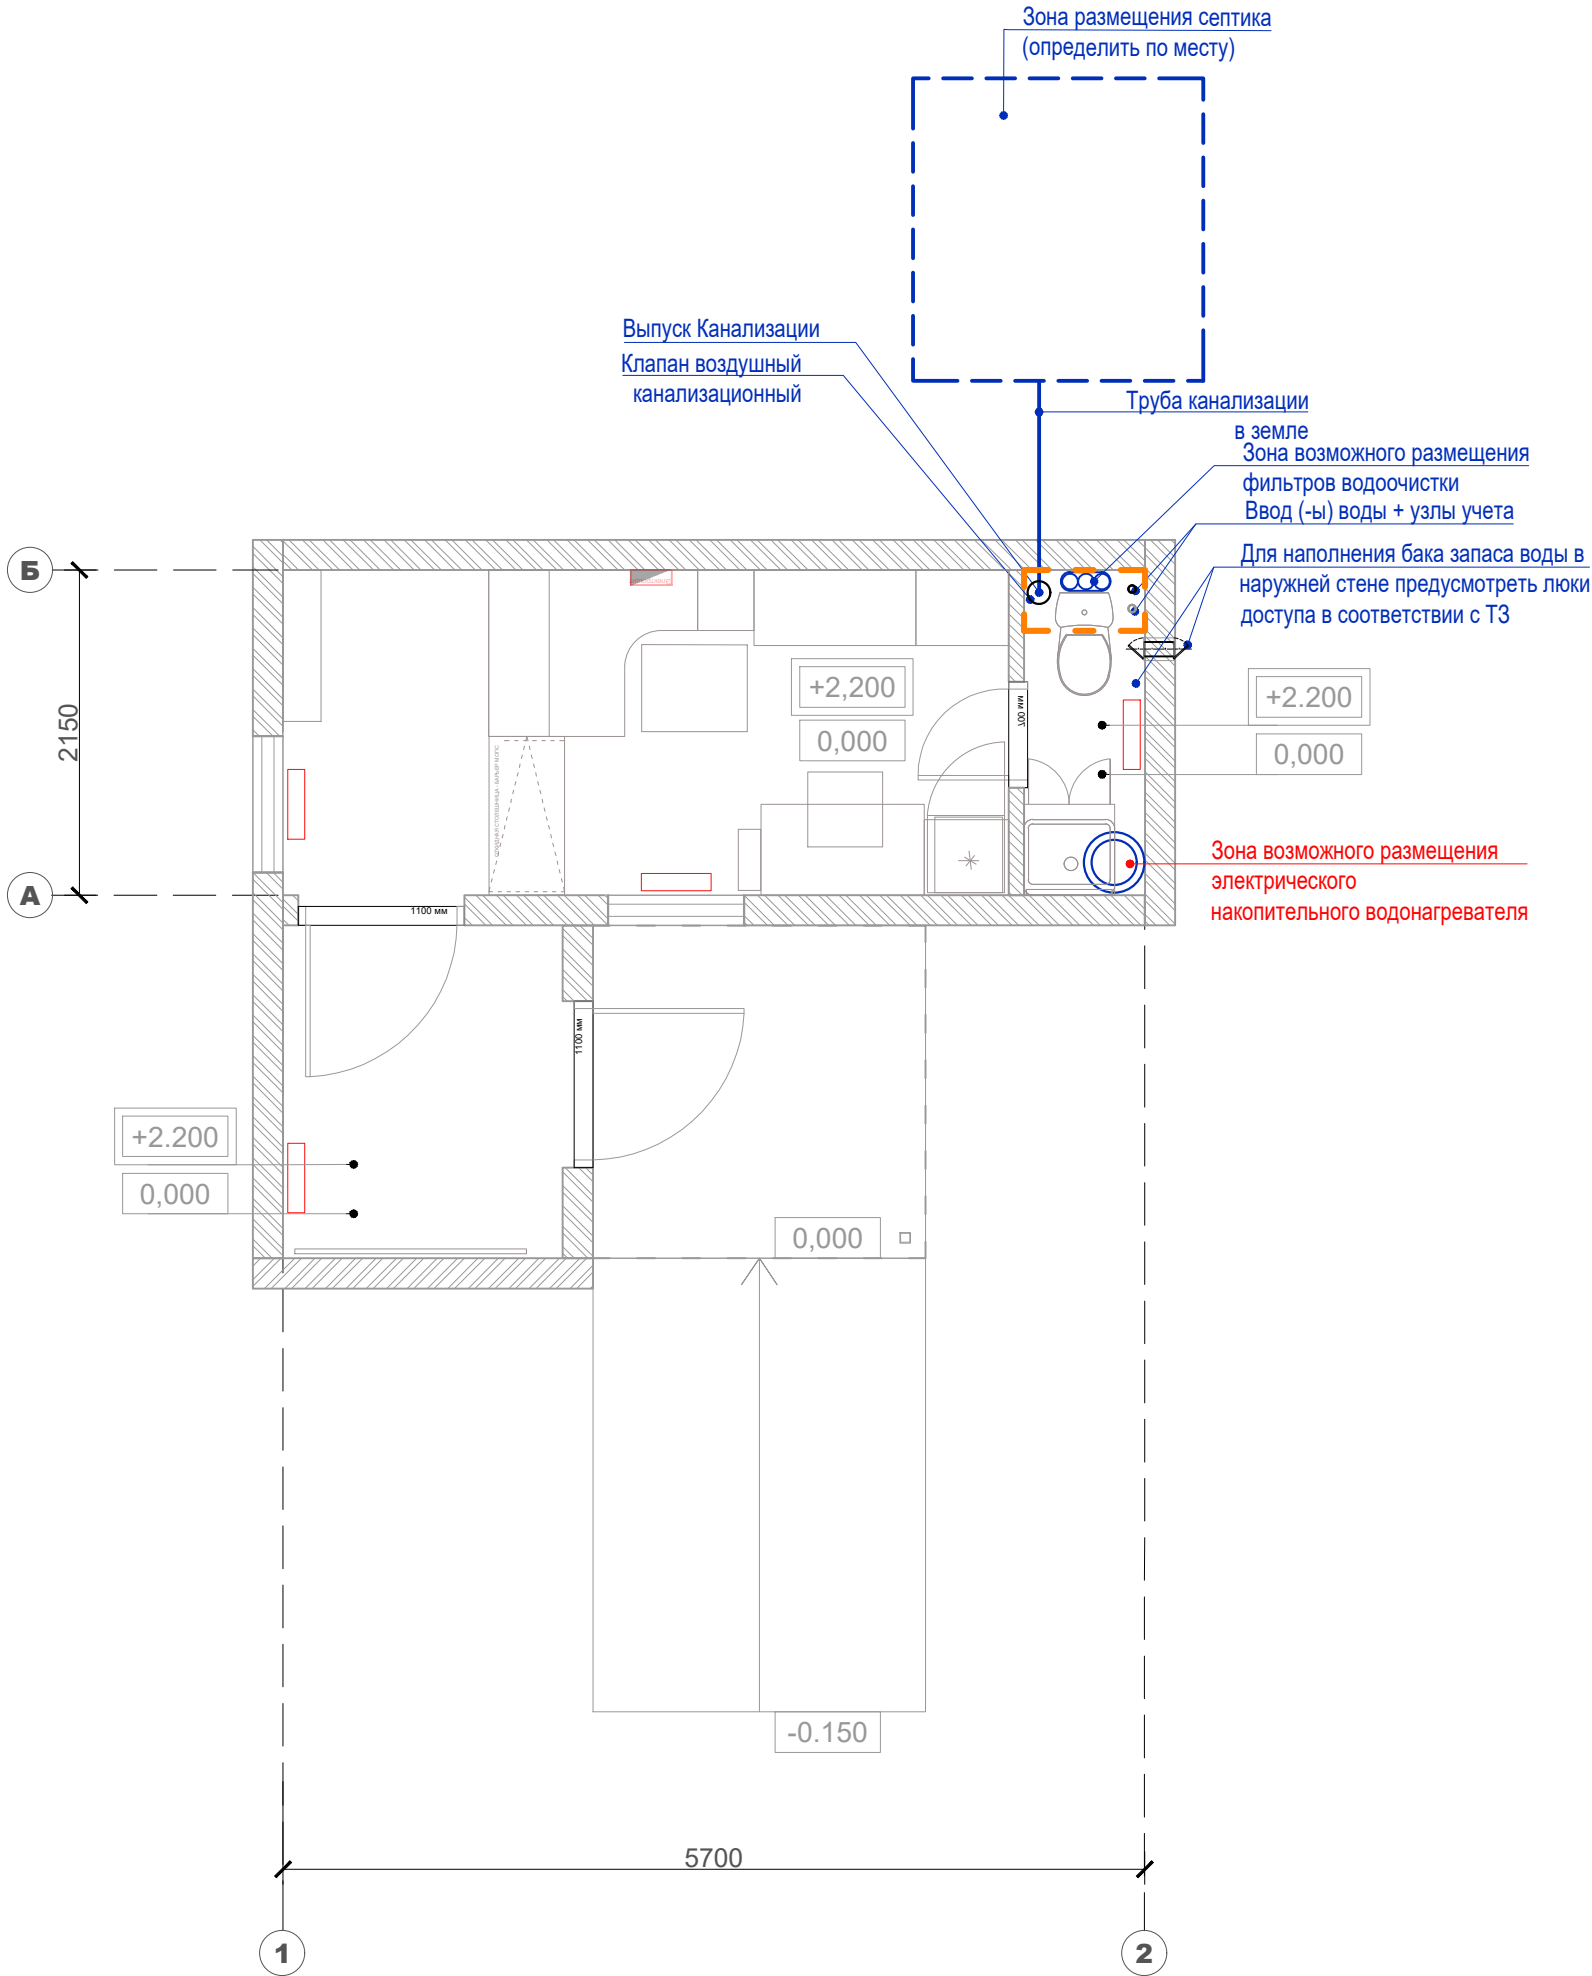


|                         |                                 |              |
|-------------------------|---------------------------------|--------------|
| <b>ПОЧТА<br/>РОССИИ</b> | УФПС                            |              |
|                         | ОПС                             | МОПС_01_П1_Т |
|                         | ЛИСТ                            | 10           |
| Площадь ОПС             | 11,9 м2 (ОПС) / 4.1 м2 (тамбур) |              |
| АС                      | Козырек К2_Пф                   |              |



Схема элементов козырька

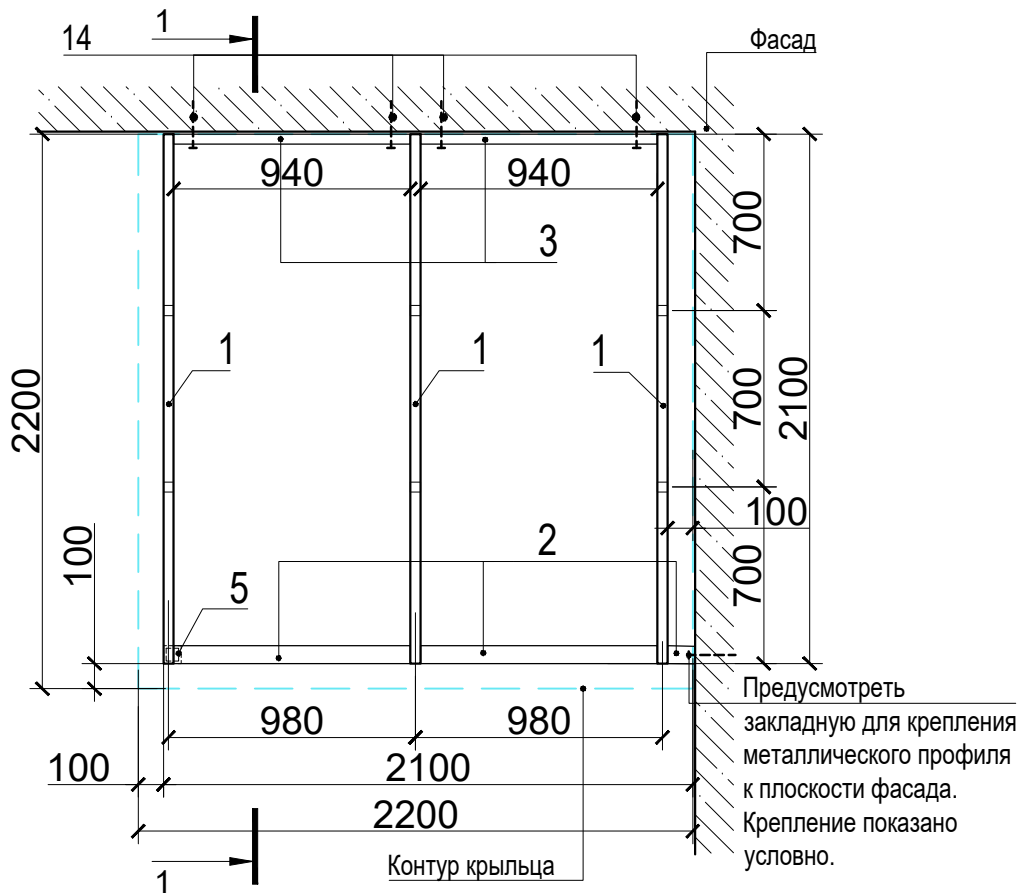

Сечение 1 - 1

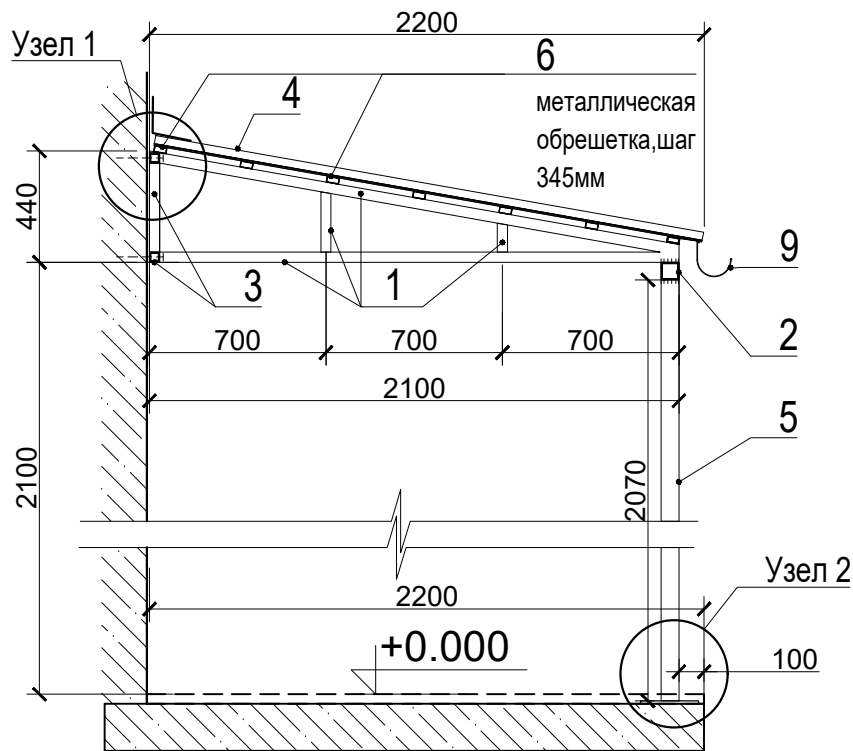

План кровли козырька

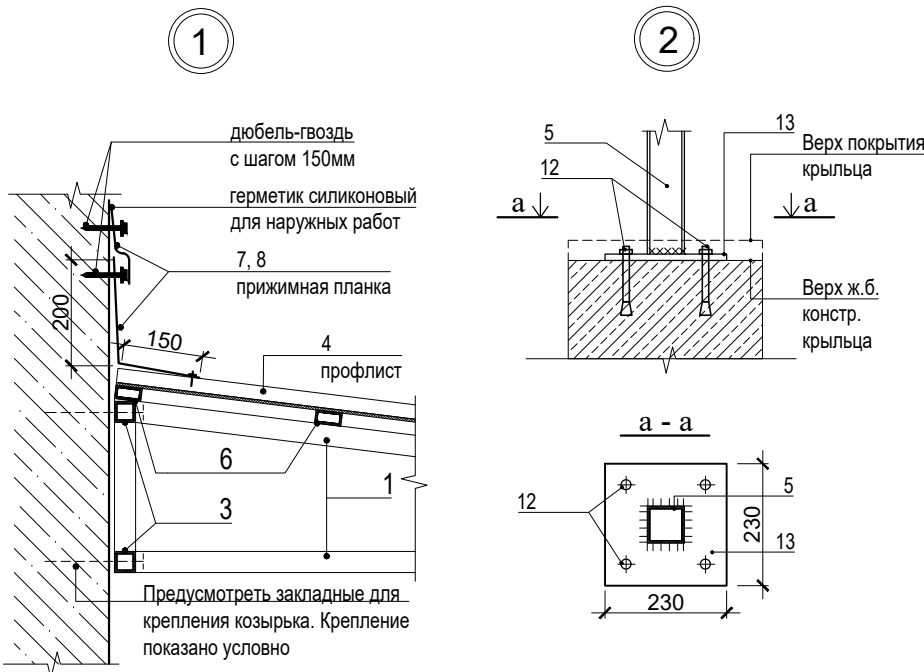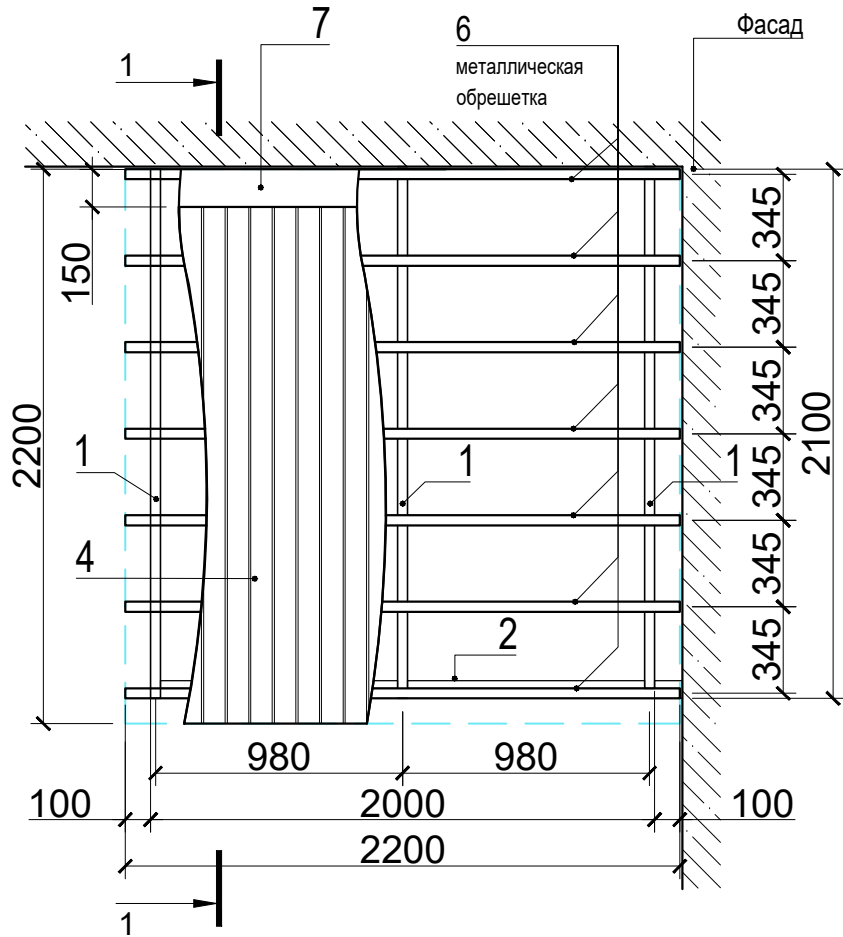


| Спецификация к схеме расположения элементов козырька К2_Пф |   |              |             |            |
|------------------------------------------------------------|---|--------------|-------------|------------|
| №                                                          | Наименование   | Кол-во шт/м² | Масса ед.кг | Примечание |
| 1                                                          | Консоль из металлического профиля квадратного сечения 40х40х3 мм (L= 4780мм), окрашенный краской по металлу, RAL 7047     | 3            | 3,36        | 48.18кг    |
| 2                                                          | Стальной профиль квадратного сечения 70х70х3 мм. Обвязка - L=2100 мм, RAL 7047                                            | 1            | 6,13        | 12,87кг    |
| 3                                                          | Стальной профиль квадратного сечения 40х40х3 мм (L=940 мм), окрашенные краской по металлу, RAL 7047                       | 4            | 3,36        | 12,63кг    |
| 4                                                          | Профилированный лист с высотой гофры от 8 до 20 мм из оцинкованной стали толщиной не менее 0,7 мм (2200х2200мм), RAL 7047 | 1            | 6.7         | 32.43 кг   |
| 5                                                          | Стальной профиль квадратного сечения 70х70х3 мм. Стойка - L=2070 мм(уточнять по проекту), RAL 7047                        | 1            | 6,13        | 12.68 кг.  |
| 6                                                          | Стальной профиль прямоугольного сечения 40х20х2 мм. Металлическая обрешетка -L=2200 мм, RAL 7047                          | 7            | 1.7         | 26.18кг    |
| 7                                                          | Кровельная оцинкованная сталь, 0.7мм Планка примыкания - лист 2200х350мм                                                  | 1            |             | 1.5 м²     |
| 8                                                          | Кровельная оцинкованная сталь, 0.7мм Планка прижимная - лист 2200х70мм                                                    | 1            |             | 0.3 м²     |
| 9                                                          | Желоб водосточный металлический                                                                                           | 1            |             | 2.2п.м.    |
| 10                                                         | Прокат листовой -5 мм(70х70), см. прим.п.6                                                                                | 2            | 2.94        | 0.02 кг    |
| 11                                                         | Прокат листовой -5 мм(40х20), см. прим.п.6                                                                                | 14           | 1.57        | 0.01 кг    |
| 12                                                         | Анкер распорный HSL-3-6 M 10\20                                                                                           | 4            | -           | -          |
| 13                                                         | Прокат листовой -12 мм(230х230)                                                                                           | 1            | 94.2        | 4.98 кг    |
| 14                                                         | Болт М16 (длину уточнить по месту)                                                                                        | 8            |             |            |

- Примечания:
1. Расположение козырька см. л.3
  2. Все размеры уточнить по месту в соответствии с фактическими габаритами крыльца
  3. Устройство козырька выполнить специализированной проектно-монтажной организацией на основании схемы данного листа в соответствии с действующими нормами, правилами и стандартами.
  4. Материал каркаса козырька - углеродистая сталь.
  5. Соединения элементов каркаса козырька - сварные.
  6. На открытых торцах элементов из труб приварить заглушки из листового проката толщиной 5мм.
  7. Профилированные листы покрытия крепить к обрешетке шурупами S-MO 55Z 5.5х38 (Hilti) через гофр.
  8. Элементы каркаса козырька обработать грунтовкой ГФ-021(ГОСТ 25129-82), окрасить краской по металлу (RAL 7047 )

|                 |                                    |              |
|-----------------|------------------------------------|--------------|
| ПОЧТА<br>РОССИИ | УФПС                               |              |
|                 | ОПС                                | МОПС_О1_П1_Т |
|                 | ЛИСТ                               | 11           |
| Площадь ОПС     | 11,9 м2 (ОПС) / 4.1 м2 (тамбур)    |              |
| АС              | План работ по наружному оформлению |              |




| Наименование               | Описание   | Кол-во | Вид |
|----------------------------|---|--------|-----|
| Покрытие Тип 1             | бетон / асфальтовое покрытие/ мягкая отсыпка, м2   | 21.5   |     |
| Покрытие Тип 2             | бетонная плитка 400х400мм, толщ. не менее 50мм, цвет-серый, м2   | 11.4   |     |
| Покрытие Тип 3             | бетонная плитка 400х400мм, толщ. не менее 50мм, цвет-серый / тротуарная плитка (брусчатка) 100х200мм, шероховатая,толщ. не менее 40 мм, цвет- серый / асфальтовое покрытие, м2 | 17.8   |     |
| лоток водоотводный         | лоток бетонный открытый в составе отсыпки, без решетки, шт.   | 1      |     |
| Бордюрный камень           | тротуарный, 80х 200 (h), цвет-серый, п.м.   | 7.2    |     |
| Септик                     |   | 1      |     |
| Колесоотбой                | труба с предупреждающей окраской, п.м.   | 2      |     |
| Площадь участка - 0.015 га |   |        |     |

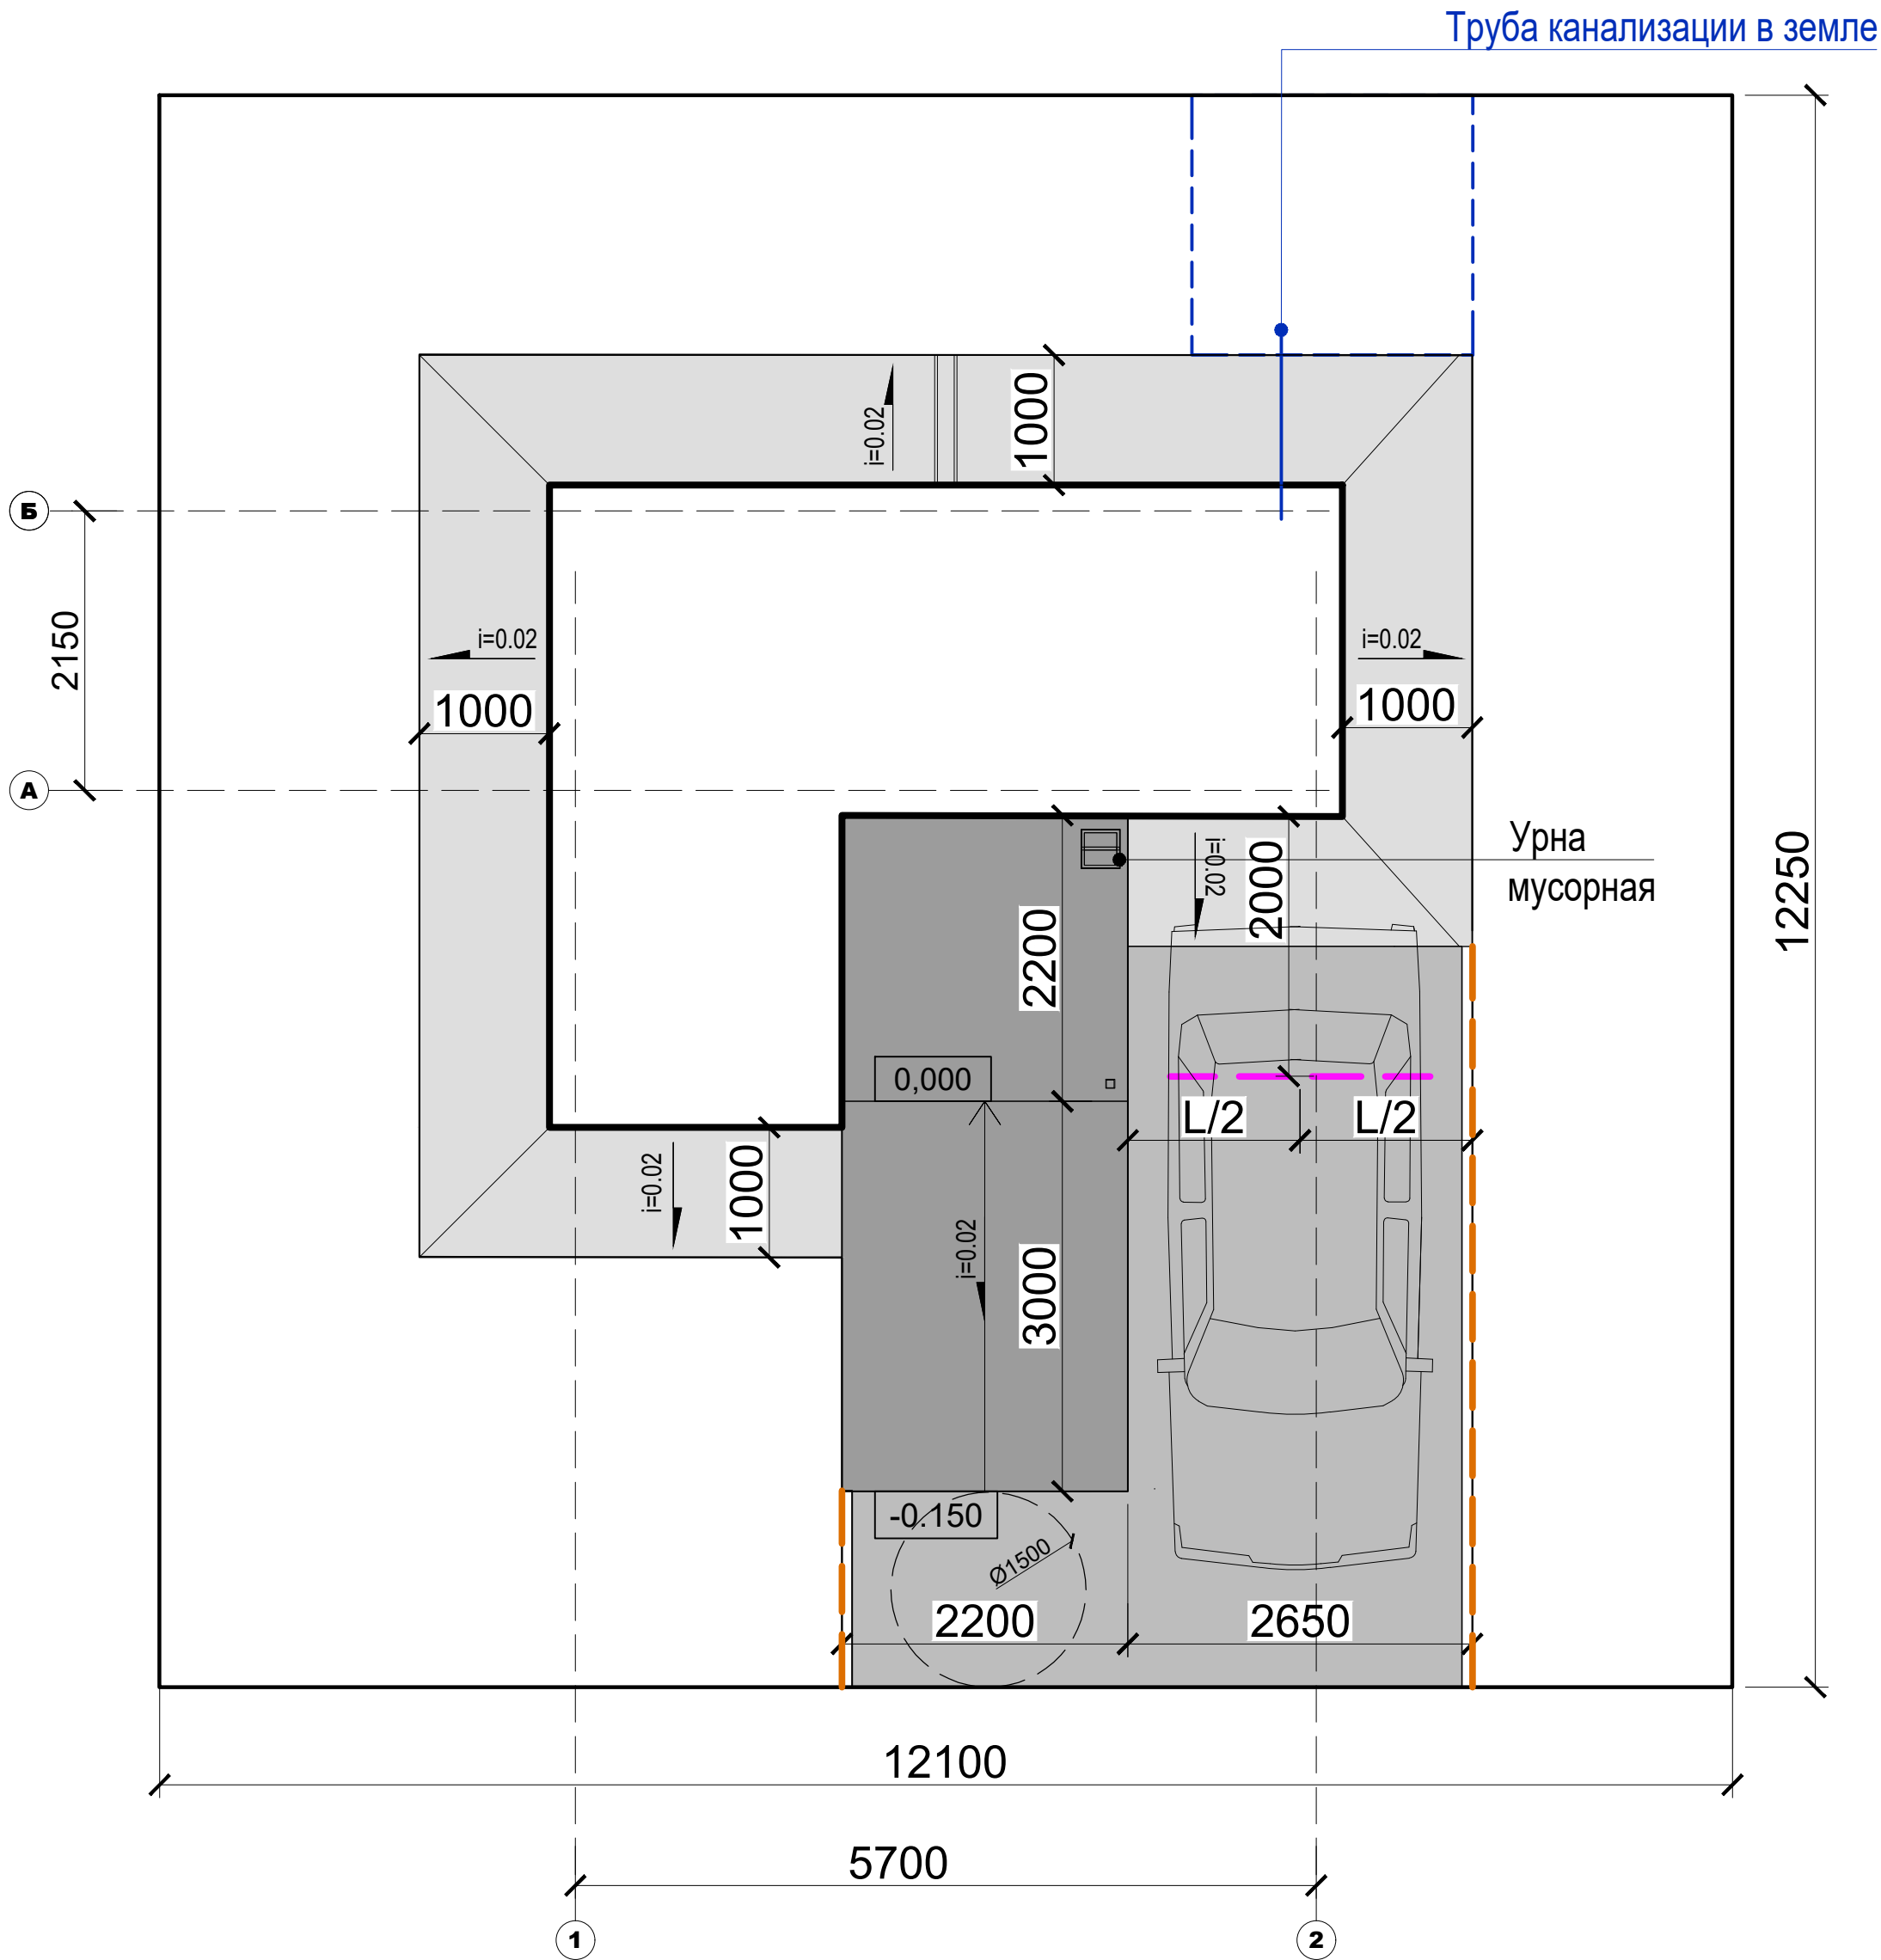


Примечание:

1. Уточнить конфигурацию, размеры и площади по результатам привязки к конкретному земельному участку.
2. Работы выполнить в соответствии с п. 1.31 ТТ.


|                 |                                 |              |
|-----------------|---------------------------------|--------------|
| ПОЧТА<br>РОССИИ | УФПС                            |              |
|                 | ОПС                             | МОПС_01_П1_Т |
|                 | ЛИСТ                            | 12           |
| Площадь ОПС     | 11,9 м2 (ОПС) / 4.1 м2 (тамбур) |              |
| АС              | Фасад 1 - 2, 2 - 1              |              |

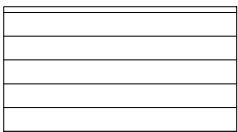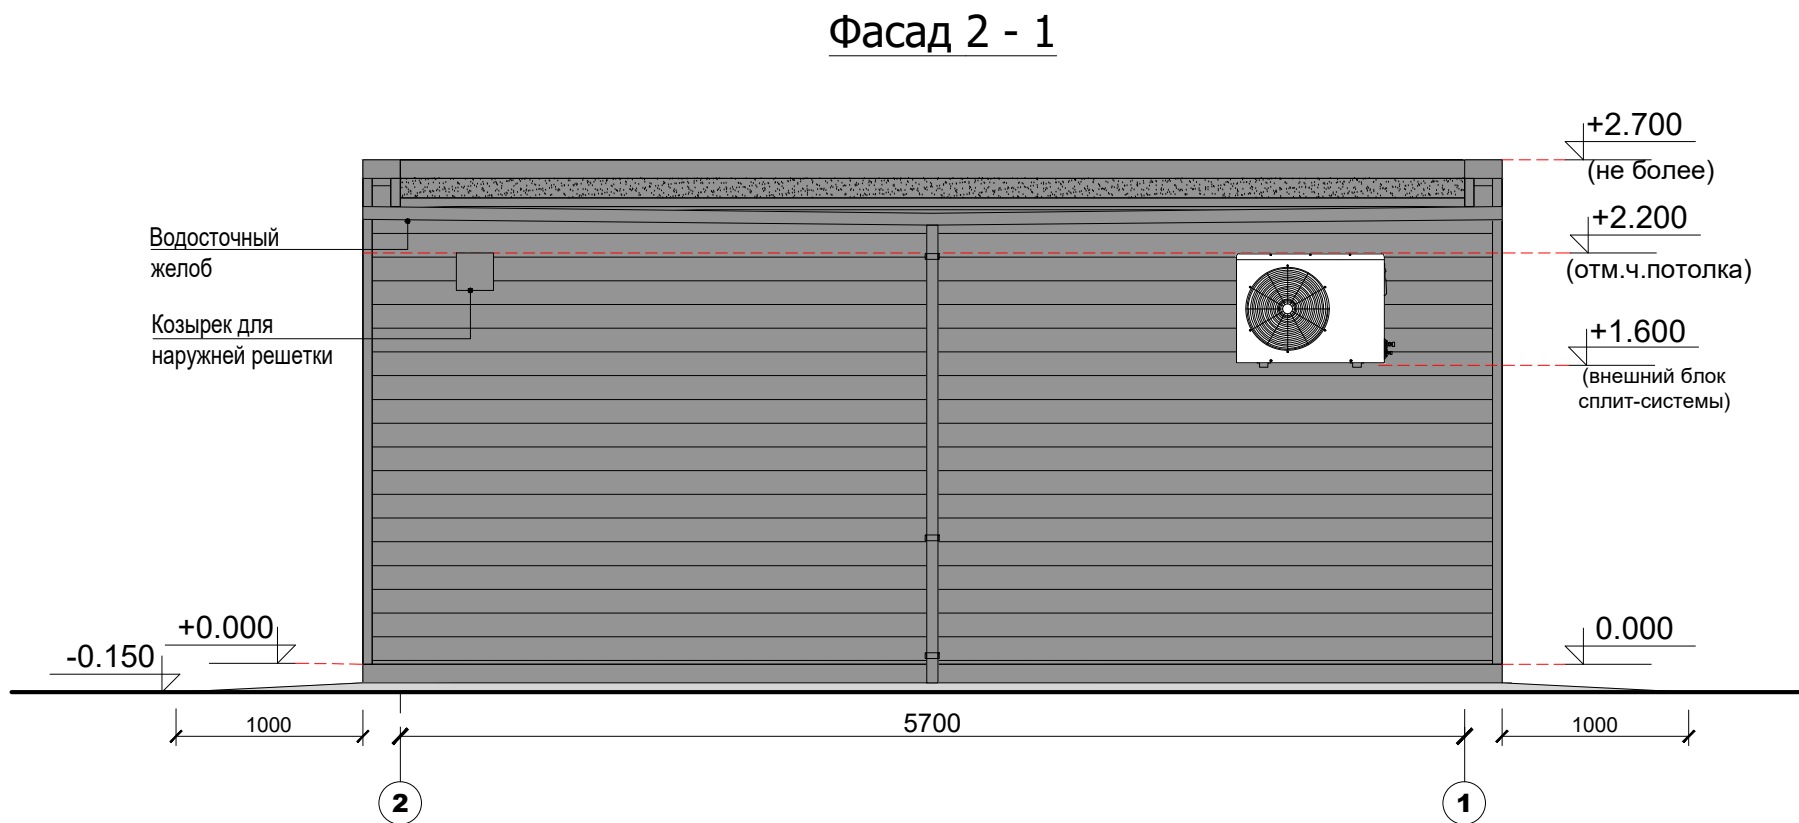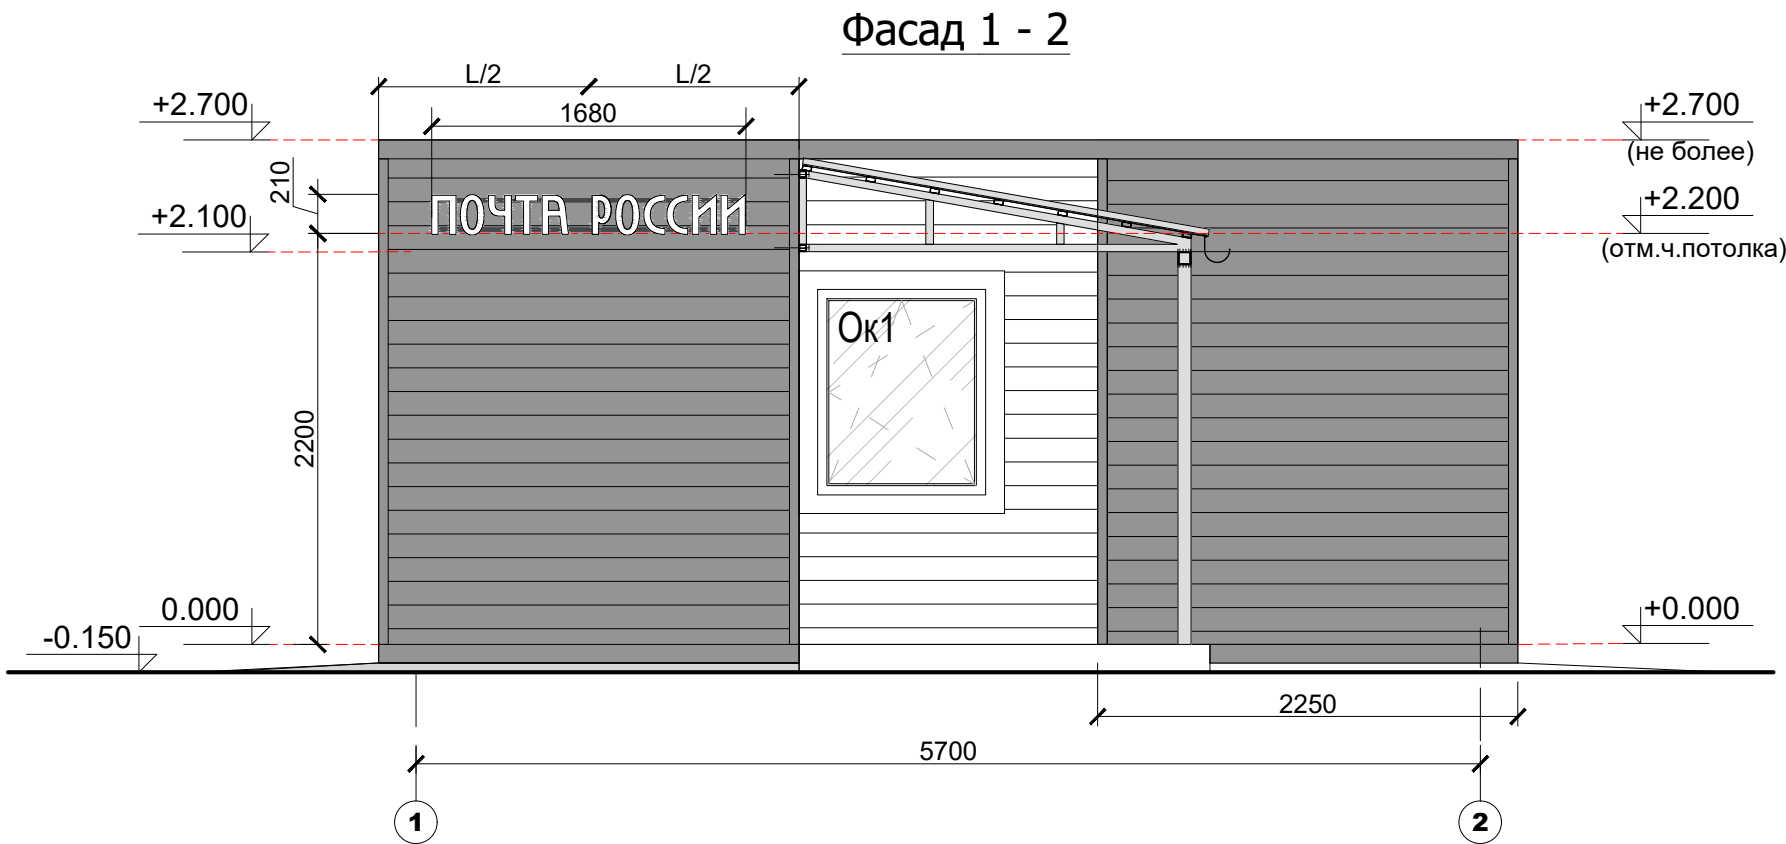


Применимо для «ТрансПак»  
(панельно-стоечная технология); ЛСТК,  
и иных технологий из металла.  
RAL 7047

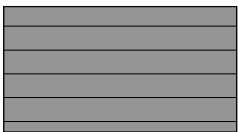

Применимо для «ТрансПак»  
(панельно-стоечная технология); ЛСТК,  
и иных технологий из металла.  
RAL 7024

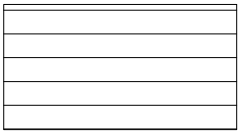

Применимо для технологий каркасного  
деревянного домостроения; технологий  
деревянного домостроения из CLT-панелей  
(перекрестно-клееной древесины)  
RAL "золотистый дуб"

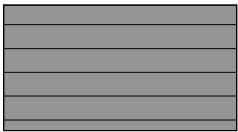


Применимо для технологий каркасного  
деревянного домостроения; технологий  
деревянного домостроения из CLT-панелей  
(перекрестно-клееной древесины)  
RAL 7024



Примечание:  
1. Фасад для односкатной кровли.

|                 |                                 |              |
|-----------------|---------------------------------|--------------|
| ПОЧТА<br>РОССИИ | УФПС                            |              |
|                 | ОПС                             | МОПС_01_П1_Т |
|                 | ЛИСТ                            | 13           |
| Площадь ОПС     | 11,9 м2 (ОПС) / 4.1 м2 (тамбур) |              |
| АС              | Фасад А - Б, Б - А              |              |


Фасад А - Б

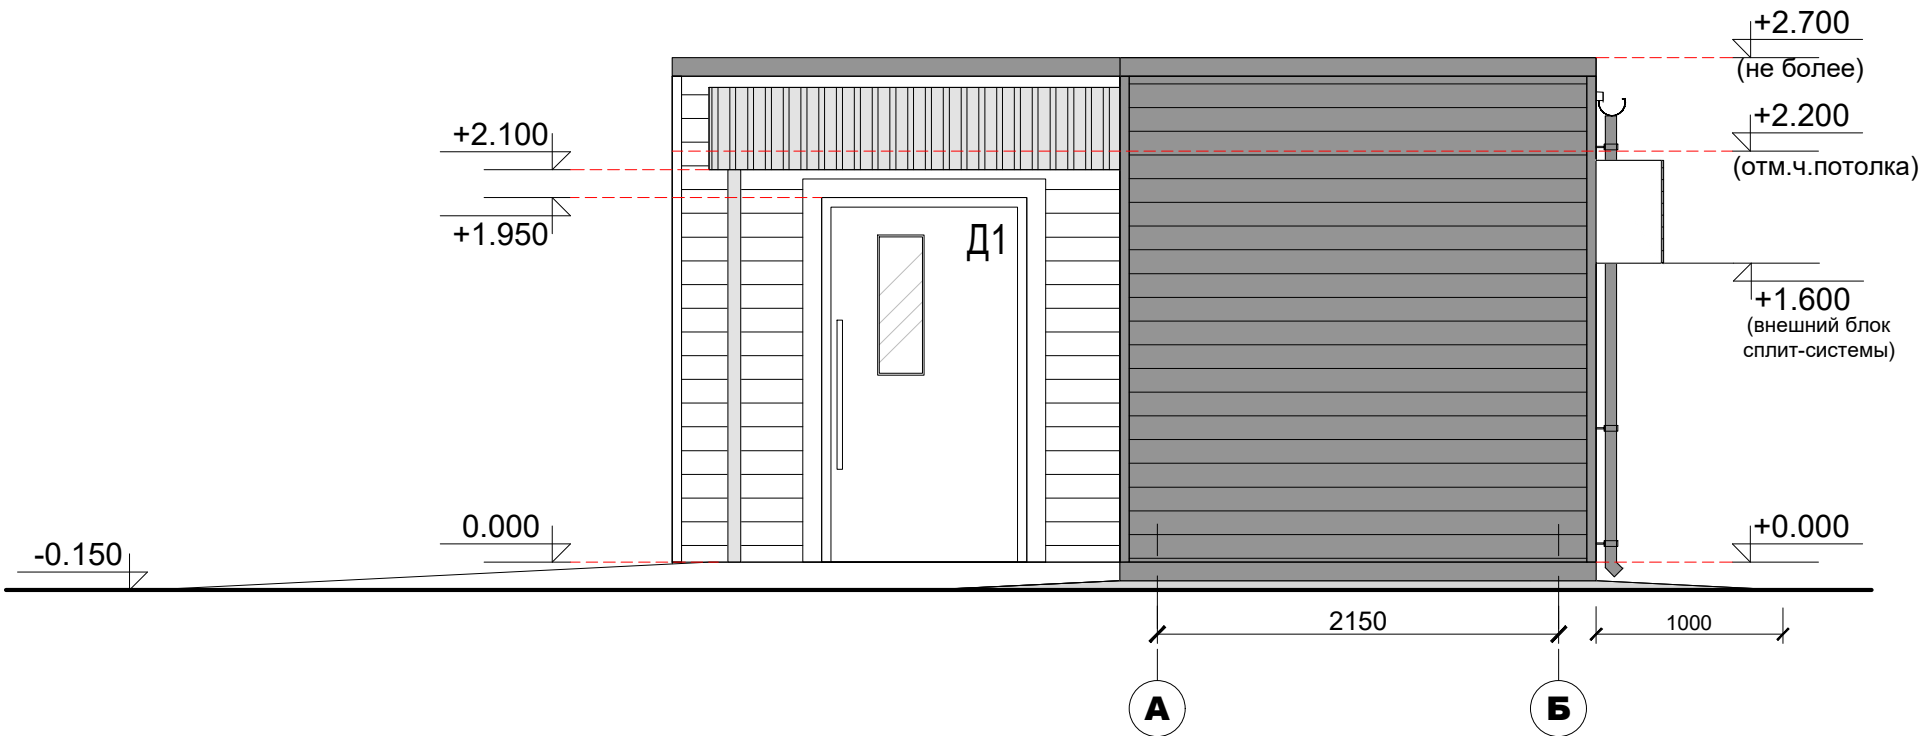


Фасад Б - А

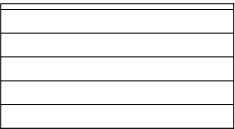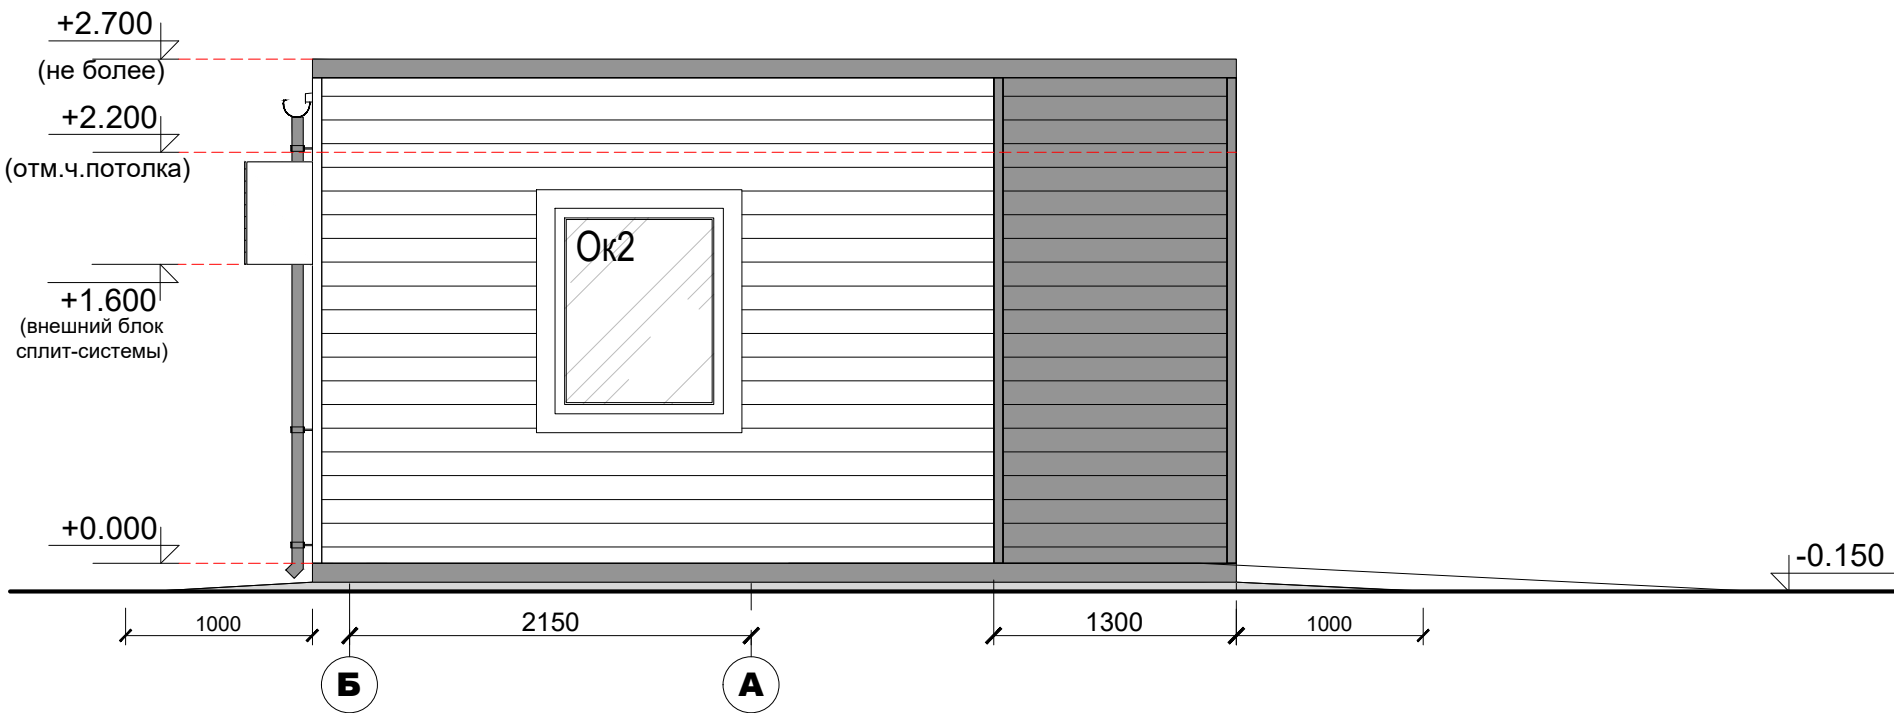


Применимо для «ТрансПак»  
(панельно-стоечная технология); ЛСТК,  
и иных технологий из металла.  
RAL 7047

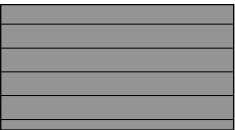

Применимо для «ТрансПак»  
(панельно-стоечная технология); ЛСТК,  
и иных технологий из металла.  
RAL 7024

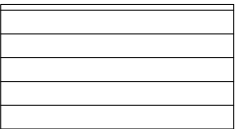

Применимо для технологий каркасного  
деревянного домостроения; технологий  
деревянного домостроения из CLT-панелей  
(перекрестно-клееной древесины)  
RAL "золотистый дуб"

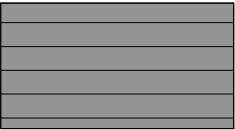


Применимо для технологий каркасного  
деревянного домостроения; технологий  
деревянного домостроения из CLT-панелей  
(перекрестно-клееной древесины)  
RAL 7024

Примечание:


1. Фасад для односкатной кровли.

|                         |                                 |              |
|-------------------------|---------------------------------|--------------|
| <b>ПОЧТА<br/>РОССИИ</b> | УФПС                            |              |
|                         | ОПС                             | МОПС_01_П1_Т |
|                         | ЛИСТ                            | 14           |
| Площадь ОПС             | 11,9 м2 (ОПС) / 4.1 м2 (тамбур) |              |
| АС                      | Закладные элементов мебели      |              |

### ОТКИДНАЯ СТОЛЕШНИЦА-БАРЬЕР МОПС

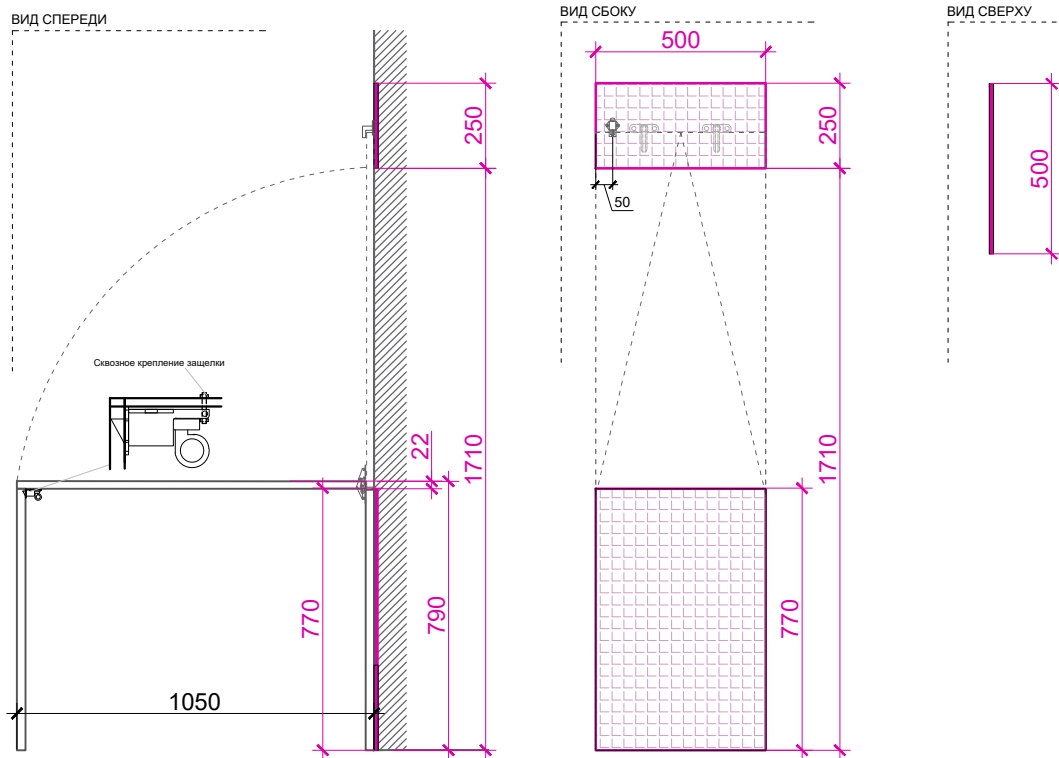


### СТЕЛЛАЖ ЛДСП РОЗНИЦА МОПС

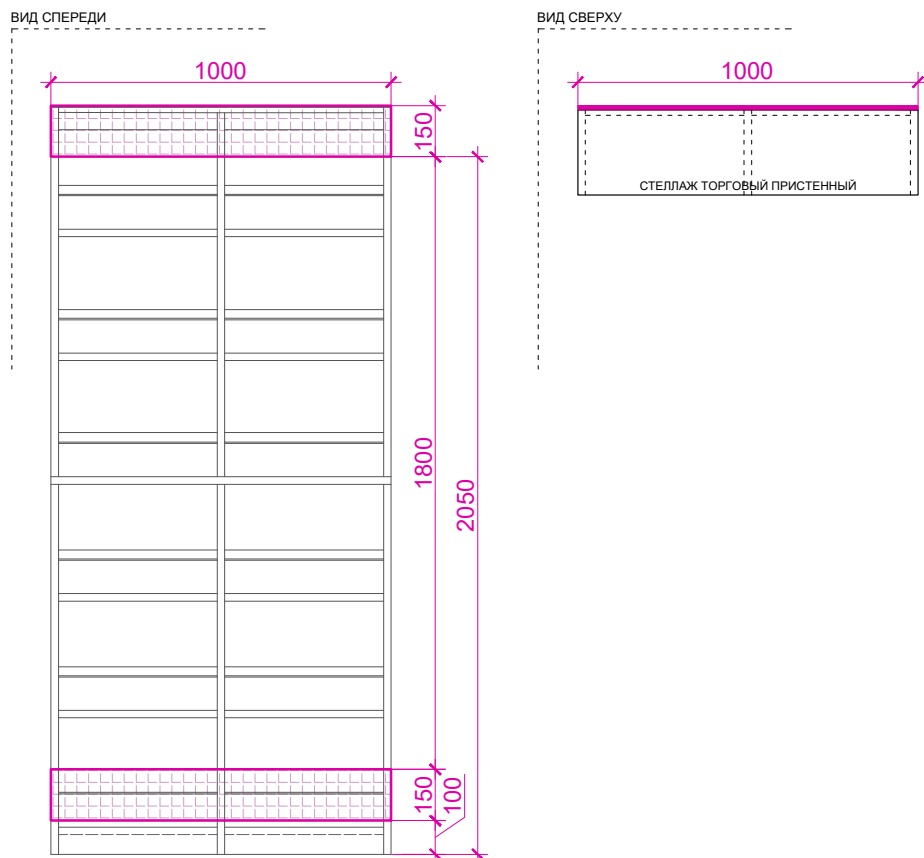

Условные обозначения:

|  |                            |
|--|----------------------------|
|  | Закладная элементов мебели |
|--|----------------------------|


### ШКАФ ДЛЯ РОЗНИЧНЫХ ТОВАРОВ МОПС

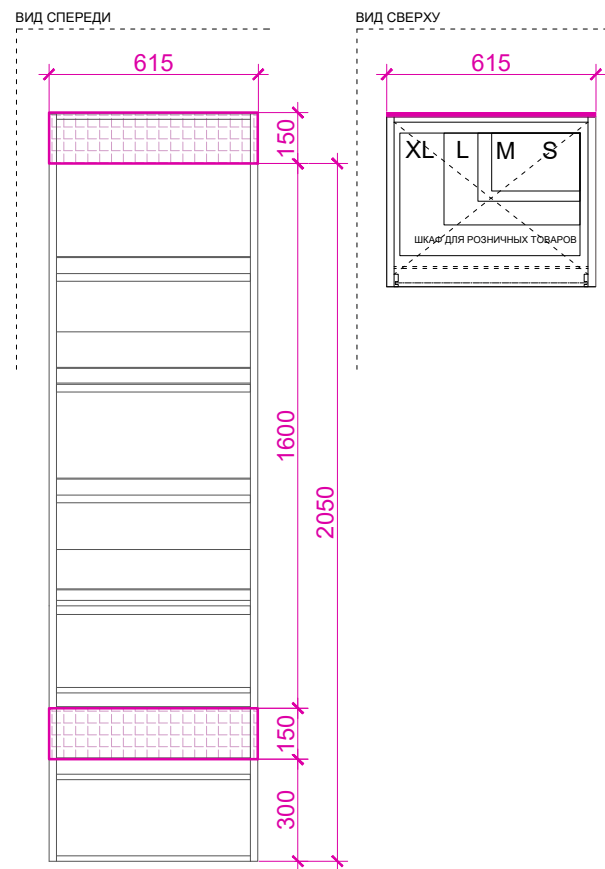


ПРИМЕЧАНИЕ:

1. Лист смотреть совместно с л.2 "План перегородок"


### ШКАФ ДЛЯ ПОСЫЛОК И ОТПРАВЛЕНИЙ МОПС

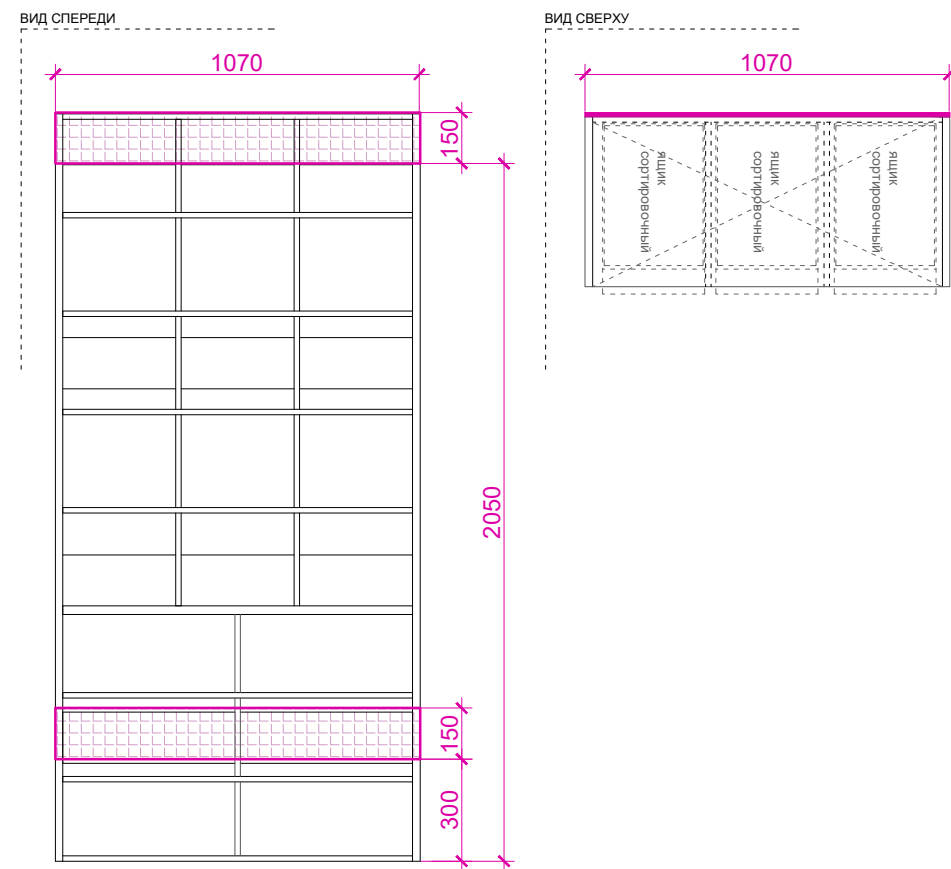

### ШКАФ БЫТОВОЙ МОПС

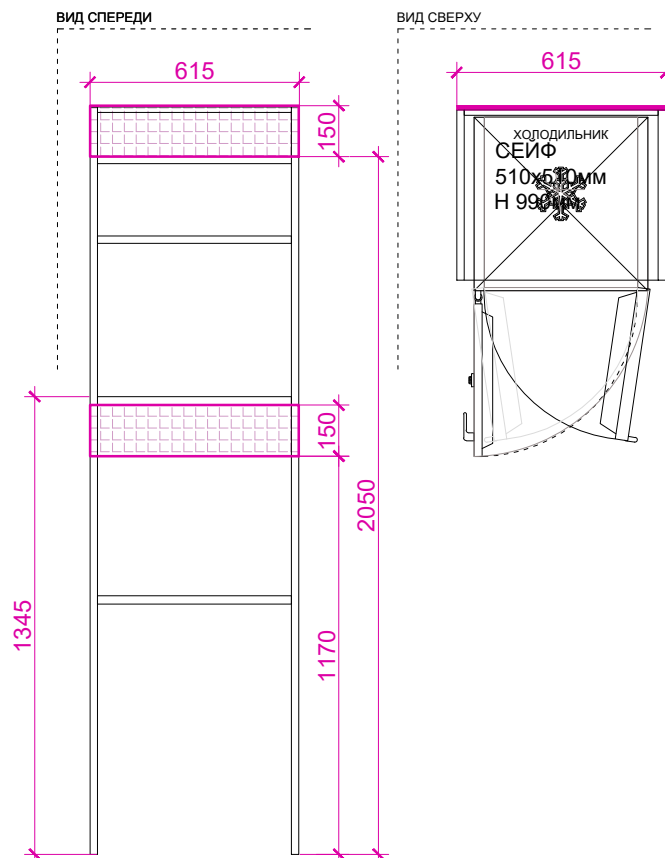

### СТОЛ ПОЧТАЛЬОНА С КЛЕТЬЮ МОПС

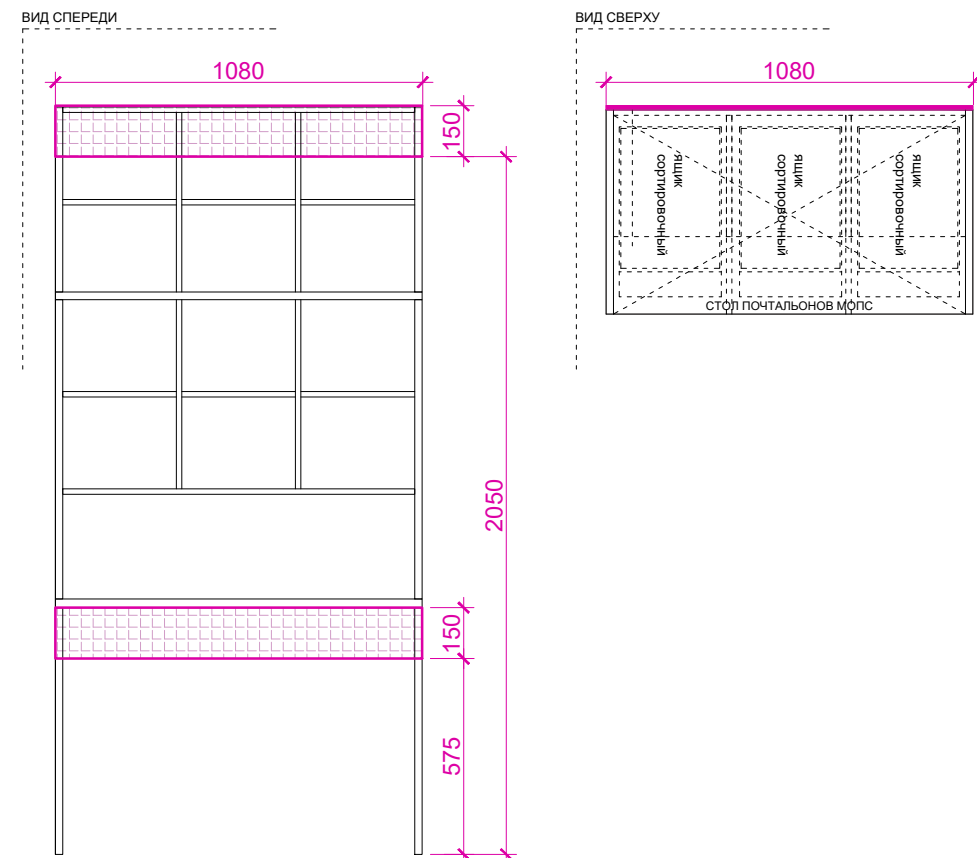

Architectural floor plan of a laboratory room. The plan includes a central area with a microscope, a computer workstation, and various storage units. A bathroom is located on the right side. The plan is marked with a grid: horizontal axis 1-2 and vertical axis А-Б. Dimensions are 5700 mm (width) and 2150 mm (height). Red callouts 1-12 point to specific features: 1. Door frame; 2. Wall; 3. Wall; 4. Wall; 5. Wall; 6. Wall; 7. Wall; 8. Wall; 9. Wall; 10. Wall; 11. Wall; 12. Wall. A red arrow labeled 'Вид А' points towards the right. The plan also shows a door labeled 'ДВЕРЬ 600' and a window labeled 'ОКНО'.

