| ПОЧТА РОССИИ | УФПС | |
|---|---|---|
| | ОПС | МОПС_О1_П1_Т |
| | ЛИСТ | 1 |
| Площадь ОПС | 11,9 м2 (ОПС) / 4.1 м2 (тамбур) | |
| АС | Ведомость чертежей | |

## Ведомость чертежей

| Лист | Наименование | Примечание |
|---|---|---|
| 1 | Ведомость чертежей | |
| 2 | План перегородок | АС |
| 3 | План с расстановкой мебели | АС |
| 4 | План расстановки электровыводов и силовых розеток | ЭМ |
| 5 | План расстановки осветительных приборов | ЭО |
| 6 | Отопление,вентиляция и кондиционирование | ОВиК |
| 7 | План расстановки камер видеонаблюдения. | СОТ, СКС |
| | План расстановки слаботочных | |
| | информационных розеток | |
| 8 | План расстановки пожарных извещателей. | СОУЭ, ОС |
| | План расстановки систем оповещения | |
| | План расстановки охранной сигнализации | |
| 9 | Водоснабжение и канализация | ВК |
| 10 | Козырек К2-Пф | АС |
| 11 | План работ по наружному оформлению | АС |
| 12 | Фасады в осях 1 - 2, 2 - 1 | АС |
| 13 | Фасады в осях А - Б, Б - А | АС |
| 14 | Закладные элементов мебели | АС |
| 15 | Развертки 1-4 с расстановкой инженерного оборудования, Вид А | АС |
| 16 | Развертки 5-8, 9-12 с расстановкой инженерного оборудования | АС |

| ПОЧТА РОССИИ | УФПС | |
|---|---|---|
| | ОПС | МОПС_О1_П1_Т |
| | ЛИСТ | 2 |
| Площадь ОПС | 11,9 м2 (ОПС) / 4.1 м2 (тамбур) | |
| АС | План перегородок | |

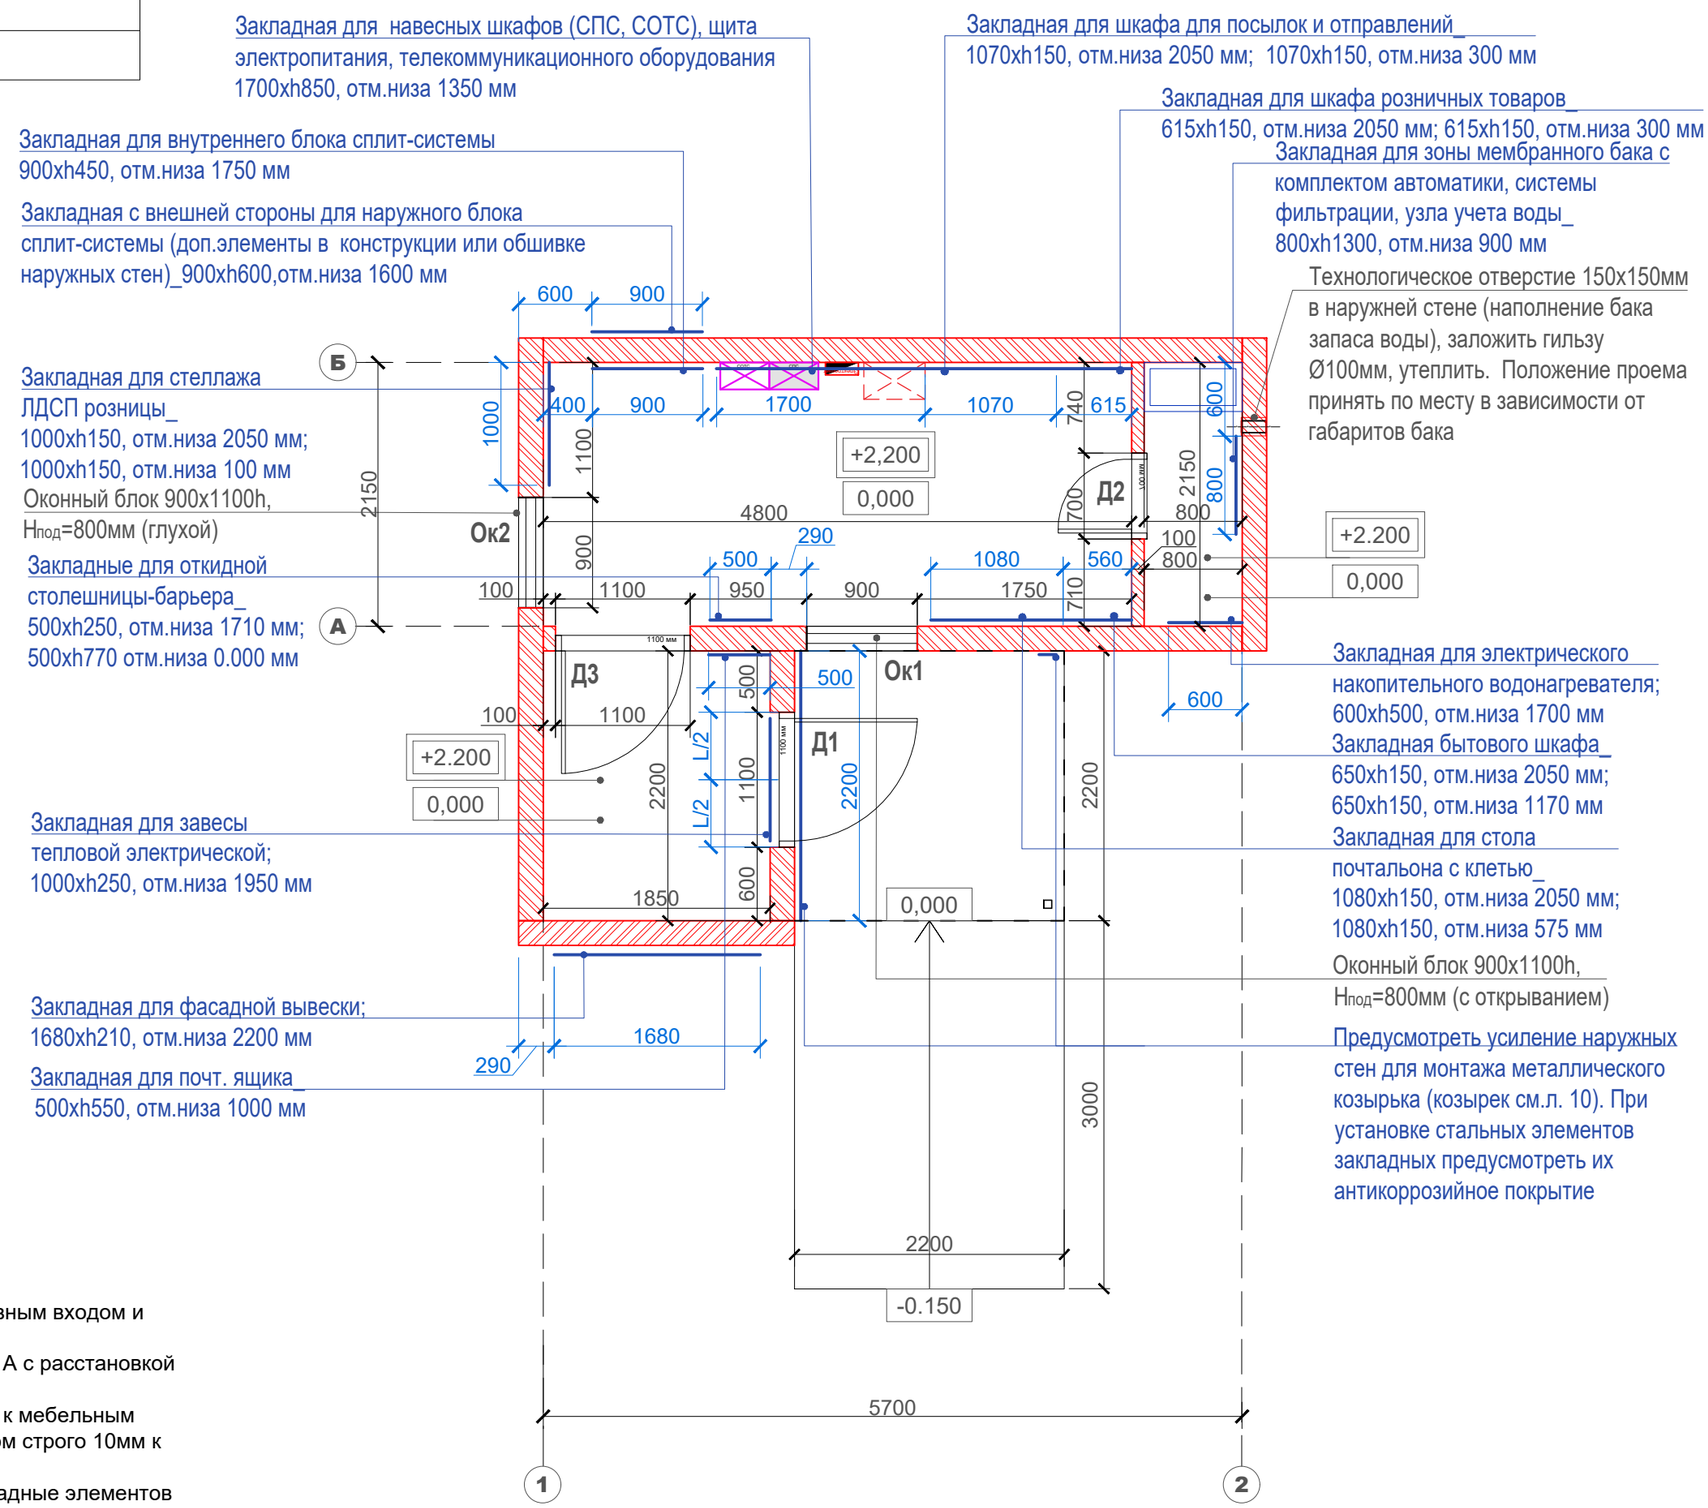


Условные обозначения:

| | |
|---|---|
| | Возводимая наружная стена |
| | Возводимая внутренняя перегородка |
| | Закладная |

ПРИМЕЧАНИЕ:

- Разница между планировочной отметкой земли перед главным входом и уровнем чистого пола показана условно.
- Лист см. совместно с л.15,16_развертки 1-4, 5-8, 9-12, вид А с расстановкой инженерного оборудования
- ** Размер между перегородками/стенами, примыкающими к мебельным элементам операционно-кассового барьера даны с запасом строго 10мм к фактическому суммарному размеру элементов мебели.
- Указания по закладным элементов мебели см. л.14 "Закладные элементов мебели"

| ПОЧТА РОССИИ | УФПС | |
|---|---|---|
| | ОПС | МОПС_О1_П1_Т |
| | ЛИСТ | 3 |
| Площадь ОПС | 11,9 м2 (ОПС) / 4.1 м2 (тамбур) | |
| АС | План с расстановкой мебели | |

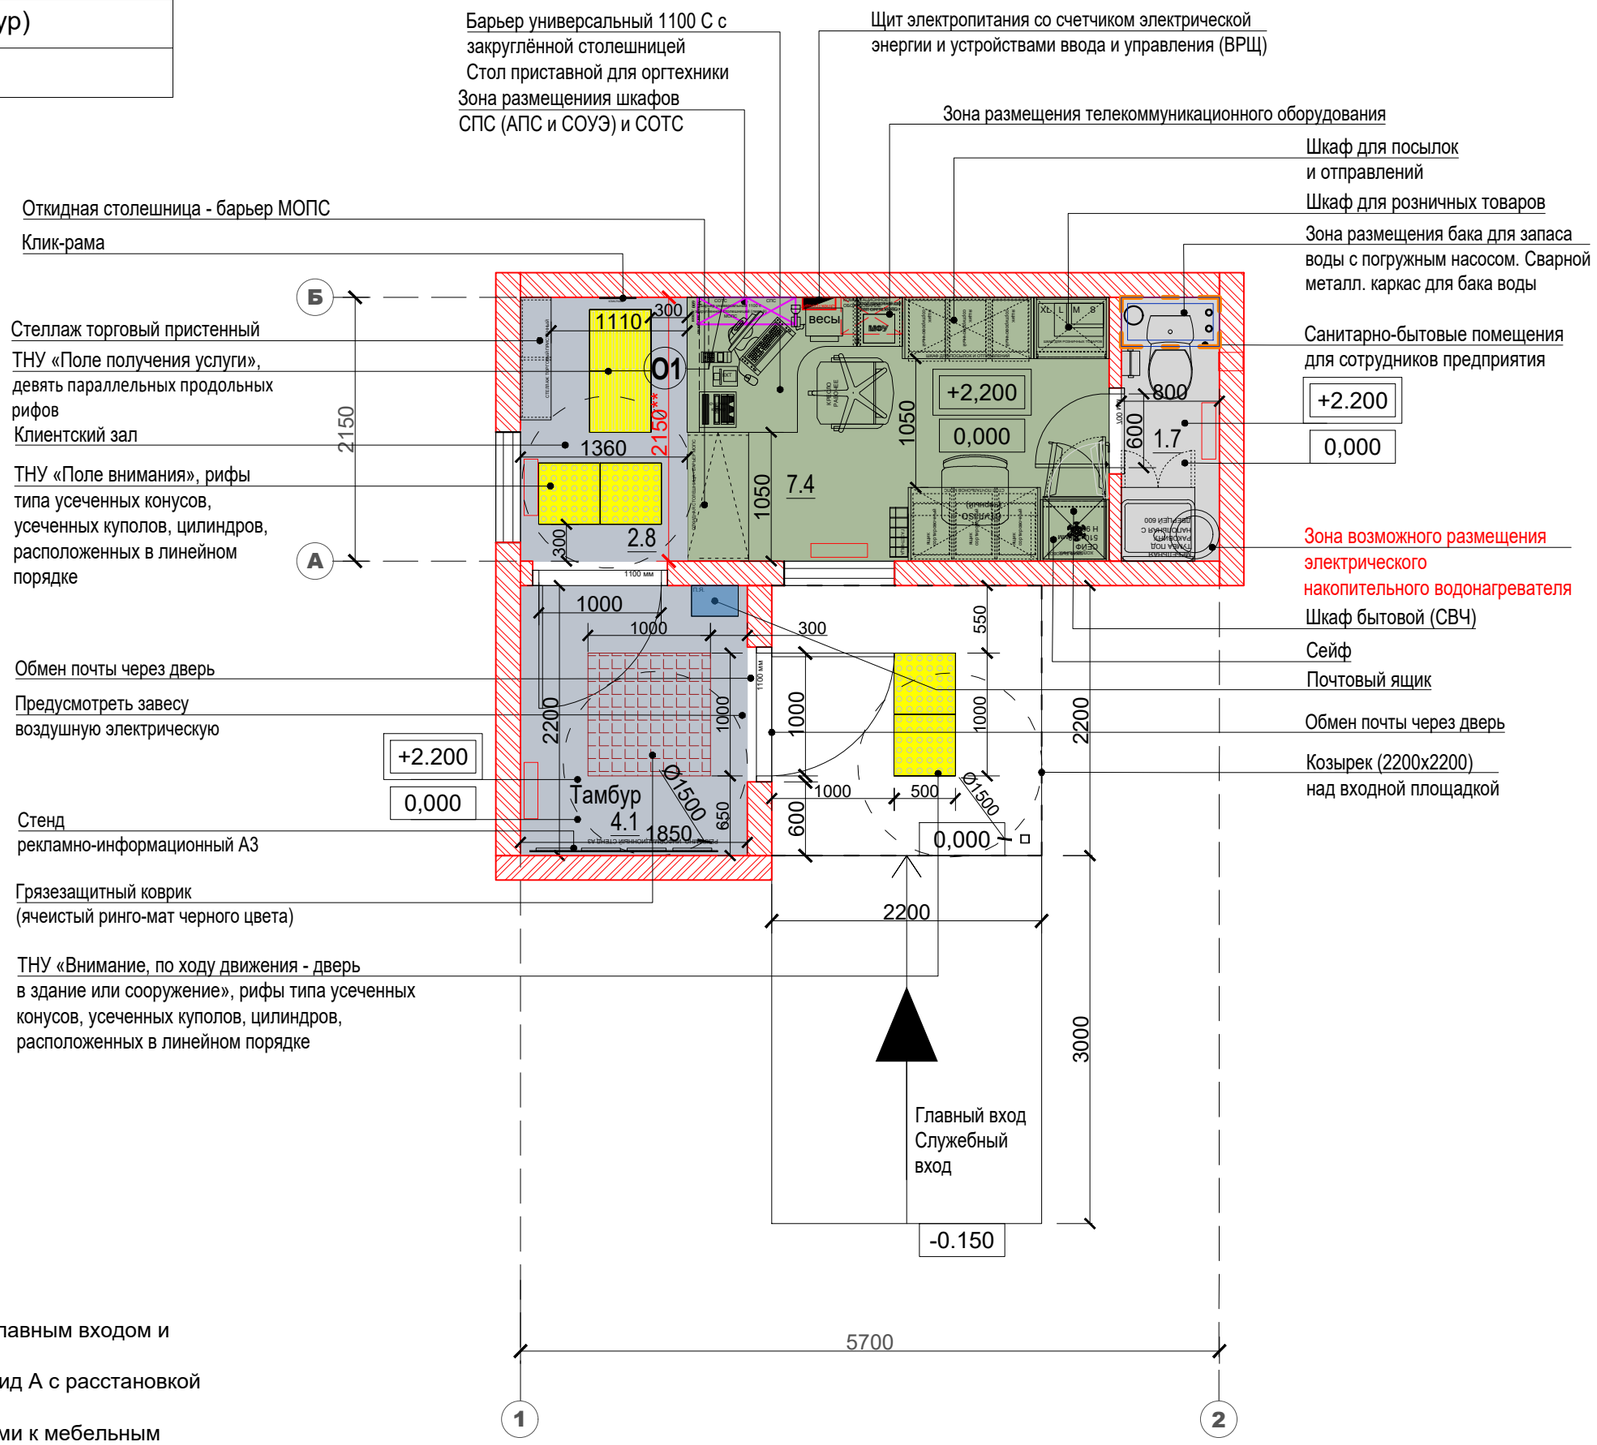


Условные обозначения:

| | |
|---|---|
| | Универсальные окна |
| | Клиентская зона |
| | Служебные помещения (БЭК-зона) |

ПРИМЕЧАНИЕ:

- Разница между планировочной отметкой земли перед главным входом и уровнем чистого пола показана условно.
- Лист см. совместно с л.15,16_развертки 1-4, 5-8, 9-12, вид А с расстановкой инженерного оборудования
- ** Размер между перегородками/стенами, примыкающими к мебельным элементам операционно-кассового барьера даны с запасом строго 10мм к фактическому суммарному размеру элементов мебели.
- Указания по закладным элементов мебели см. л.14 "Закладные элементов мебели"

| | | |
|---|---|---|
| ПОЧТА РОССИИ | УФПС | |
| | ОПС | МОПС_О1_П1_Т |
| | ЛИСТ | 4 |
| Площадь ОПС | 11,9 м2 (ОПС) / 4.1 м2 (тамбур) | |
| ЭМ | План расстановки электровыводов и силовых розеток | |

Условные обозначения:

| | |
|---|---|
| | Щит электропитания со счетчиком электрической энергии и устройствами ввода и управления (ВРЩ) |
| | Розетка штепсельная одинарная с з/к,16А/250В, 2Р+РЕ, IP20. Скрытой установки. Цвет белый |
| | Розетка штепсельная одинарная с з/к, 16А/250В, 2Р+РЕ, IP20. Скрытой установки. Цвет красный |
| | Розетка штепсельная одинарная с з/к,16А/250В, 2Р+РЕ, IP20. Накладная. Подключение электроконвекторов, кондиционера, ИБП. |

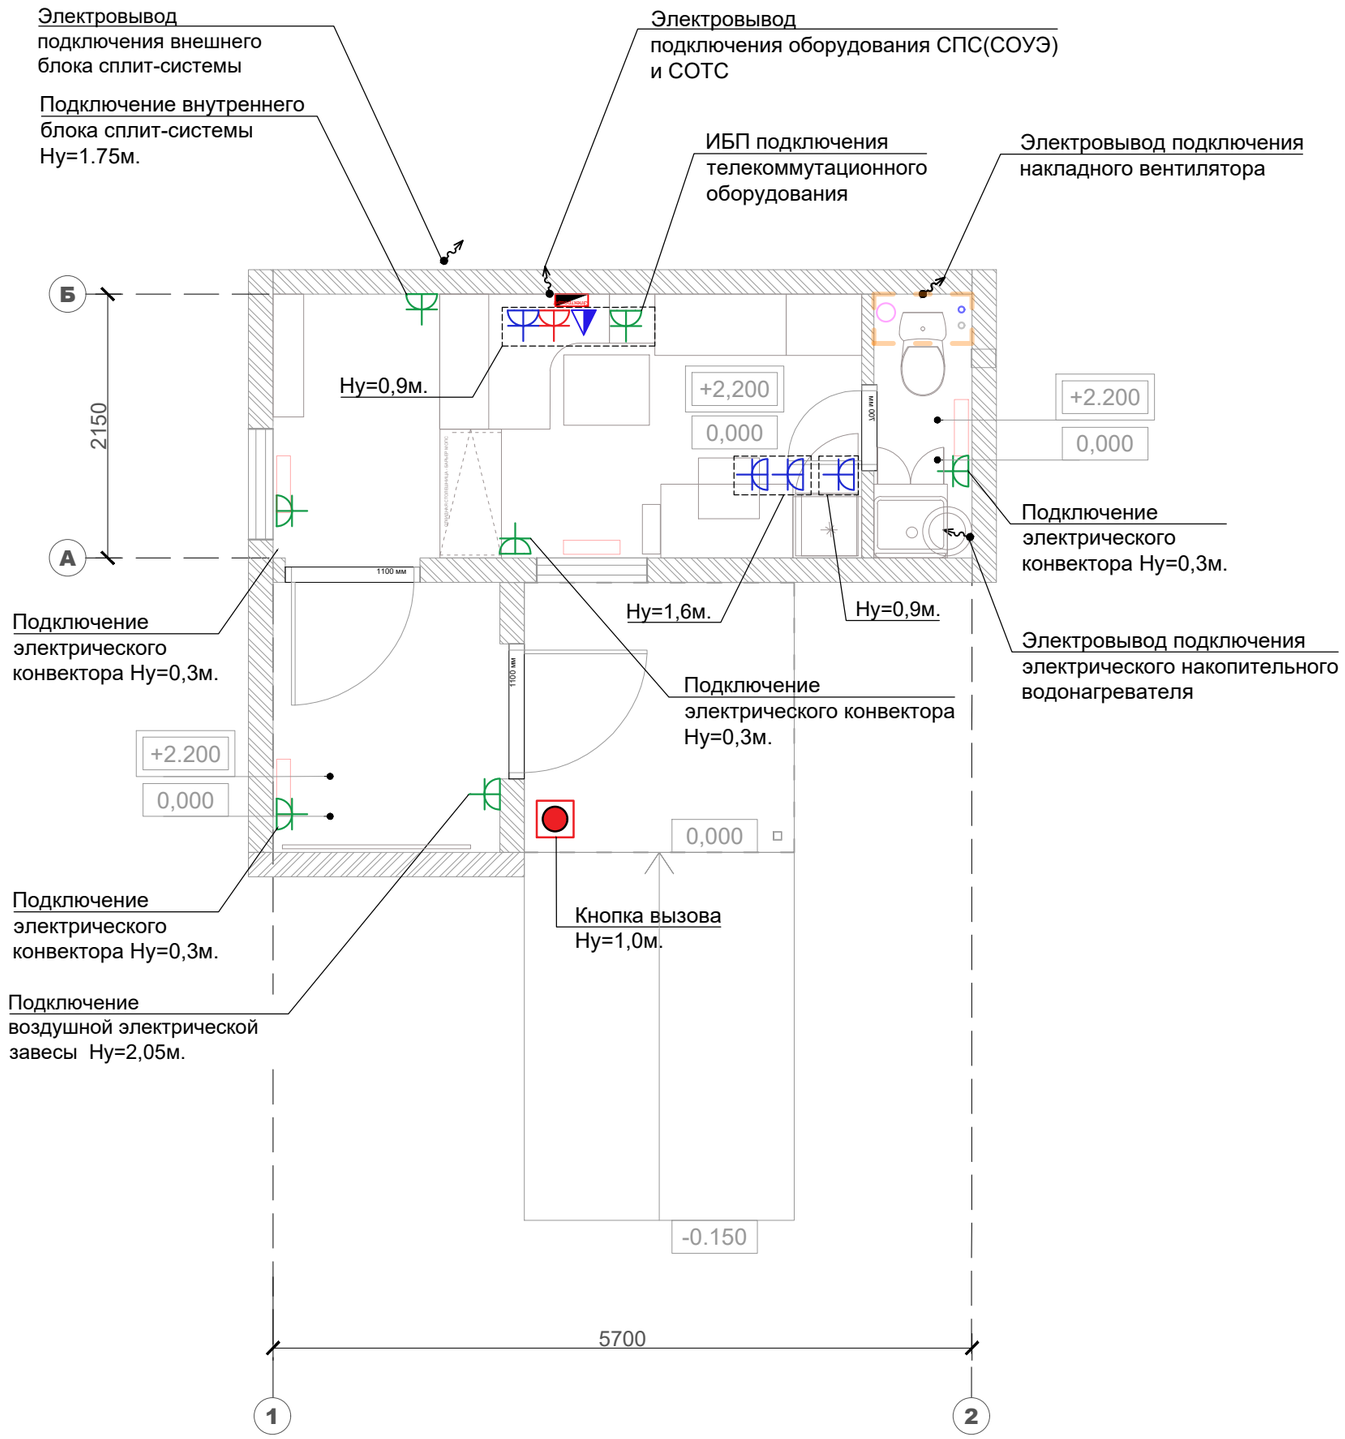


ПРИМЕЧАНИЕ:

- Разница между планировочной отметкой земли перед главным входом и уровнем чистого пола показана условно.
- Лист см. совместно с л.15,16_развертки 1-4, 5-8, 9-12, вид А с расстановкой инженерного оборудования
- ** Размер между перегородками/стенами, примыкающими к мебельным элементам операционно-кассового барьера даны с запасом строго 10мм к фактическому суммарному размеру элементов мебели.
- Указания по закладным элементов мебели см. л.14 "Закладные элементов мебели"
- * Размер уточнить при монтаже.
- Габариты оборудования даны для информации, могут корректироваться в зависимости от выбора производителя.
- Состав шкафа СПС и СОТС определить при проектировании.

| ПОЧТА РОССИИ | УФПС | |
|---|---|---|
| | ОПС | МОПС_01_П1_Т |
| | ЛИСТ/ ЛИСТОВ | 5 |
| Площадь ОПС | 11,9 м2 (ОПС) / 4.1 м2 (тамбур) | |
| ЭО | План расстановки осветительных приборов | |

Условные обозначения:

| | |
|---|---|
| | Щит электропитания со счетчиком электрической энергии и устройствами ввода и управления (ВРЩ) |
| Входной модуль, клиентская зона, бэк зона, сан.узел. | |
| | Тип №1. Светильник светодиодный накладной, 595х595мм |
| A | Тип №1. Светильник светодиодный накладной, 595х595мм, аварийного освещения с БАП(блоком аварийного питания). |
| Наружное освещение. | |
| | Тип №2. Светильник светодиодный накладной, прямоугольный |

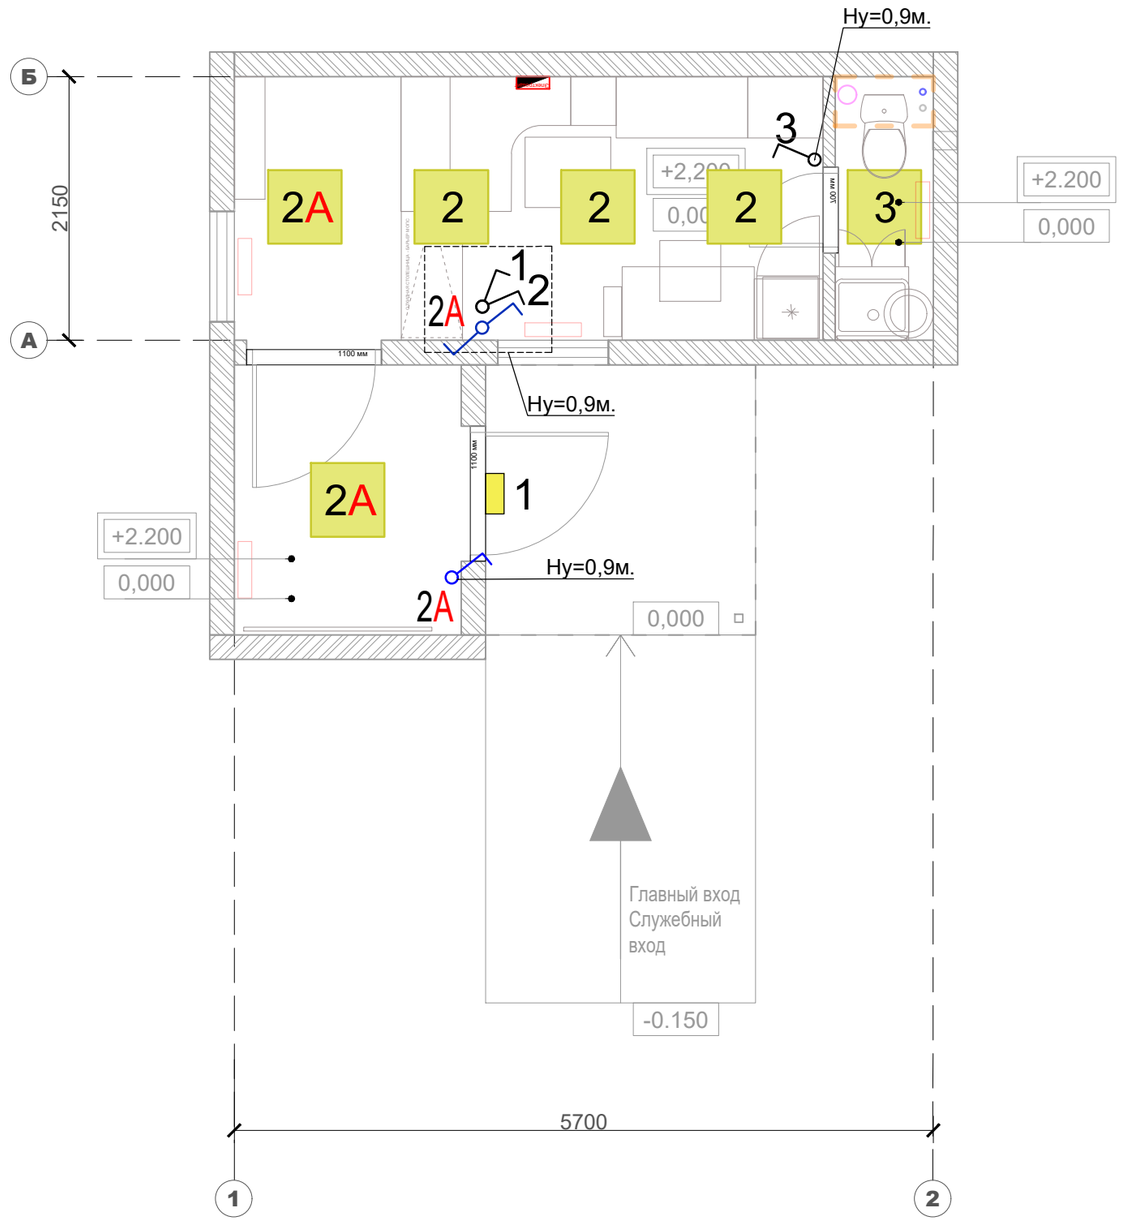


ПРИМЕЧАНИЕ:

- Разница между планировочной отметкой земли перед главным входом и уровнем чистого пола показана условно.
- Лист см. совместно с л.15,16_развертки 1-4, 5-8, 9-12, вид А с расстановкой инженерного оборудования
- ** Размер между перегородками/стенами, примыкающими к мебельным элементам операционно-кассового барьера даны с запасом строго 10мм к фактическому суммарному размеру элементов мебели.
- Указания по закладным элементов мебели см. л.14 "Закладные элементов мебели"
- * Размер уточнить при монтаже.
- Габариты оборудования даны для информации, могут корректироваться в зависимости от выбора производителя.
- Состав шкафа СПС и СОТС определить при проектировании.

| | | |
|---|---|---|
| ПОЧТА РОССИИ | УФПС | |
| | ОПС | МОПС_О1_П1_Т |
| | ЛИСТ | 6 |
| Площадь ОПС | 11,9 м2 (ОПС) / 4.1 м2 (тамбур) | |
| ОВ | Отопление, вентиляция и кондиционирование | |

Условные обозначения:

| | |
|---|---|
| | Лоток водоотводный, для отвода воды |
| SA | Внешний блок сплит системы |
| S | Внутренний блок сплит системы |
| | Электроконвектор |
| | Завеса воздушная электрическая |

## Вывод дренажного трубопровода от внутреннего блока кондиционера на фасад

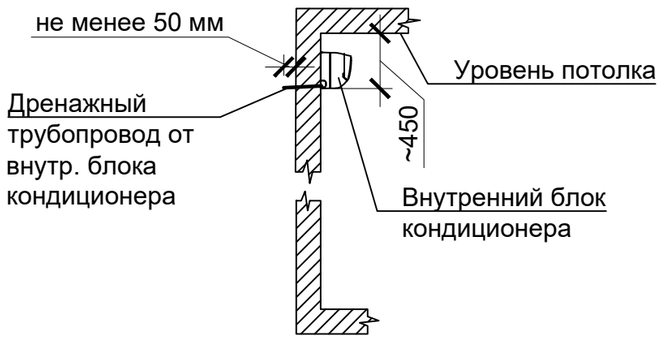


## Вытяжная вентиляция из санузла

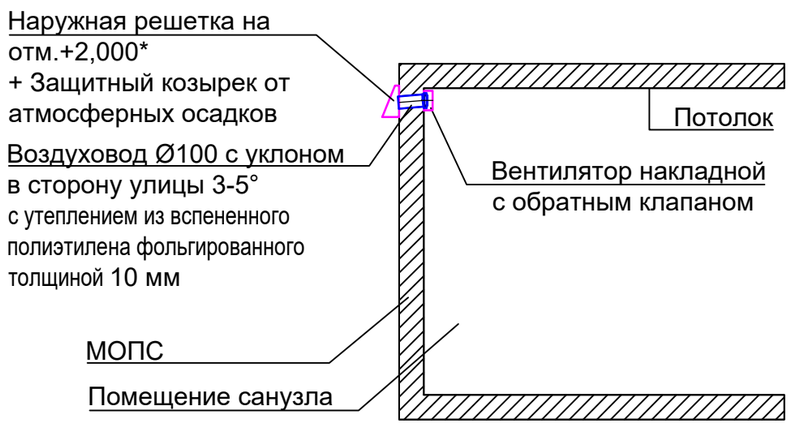


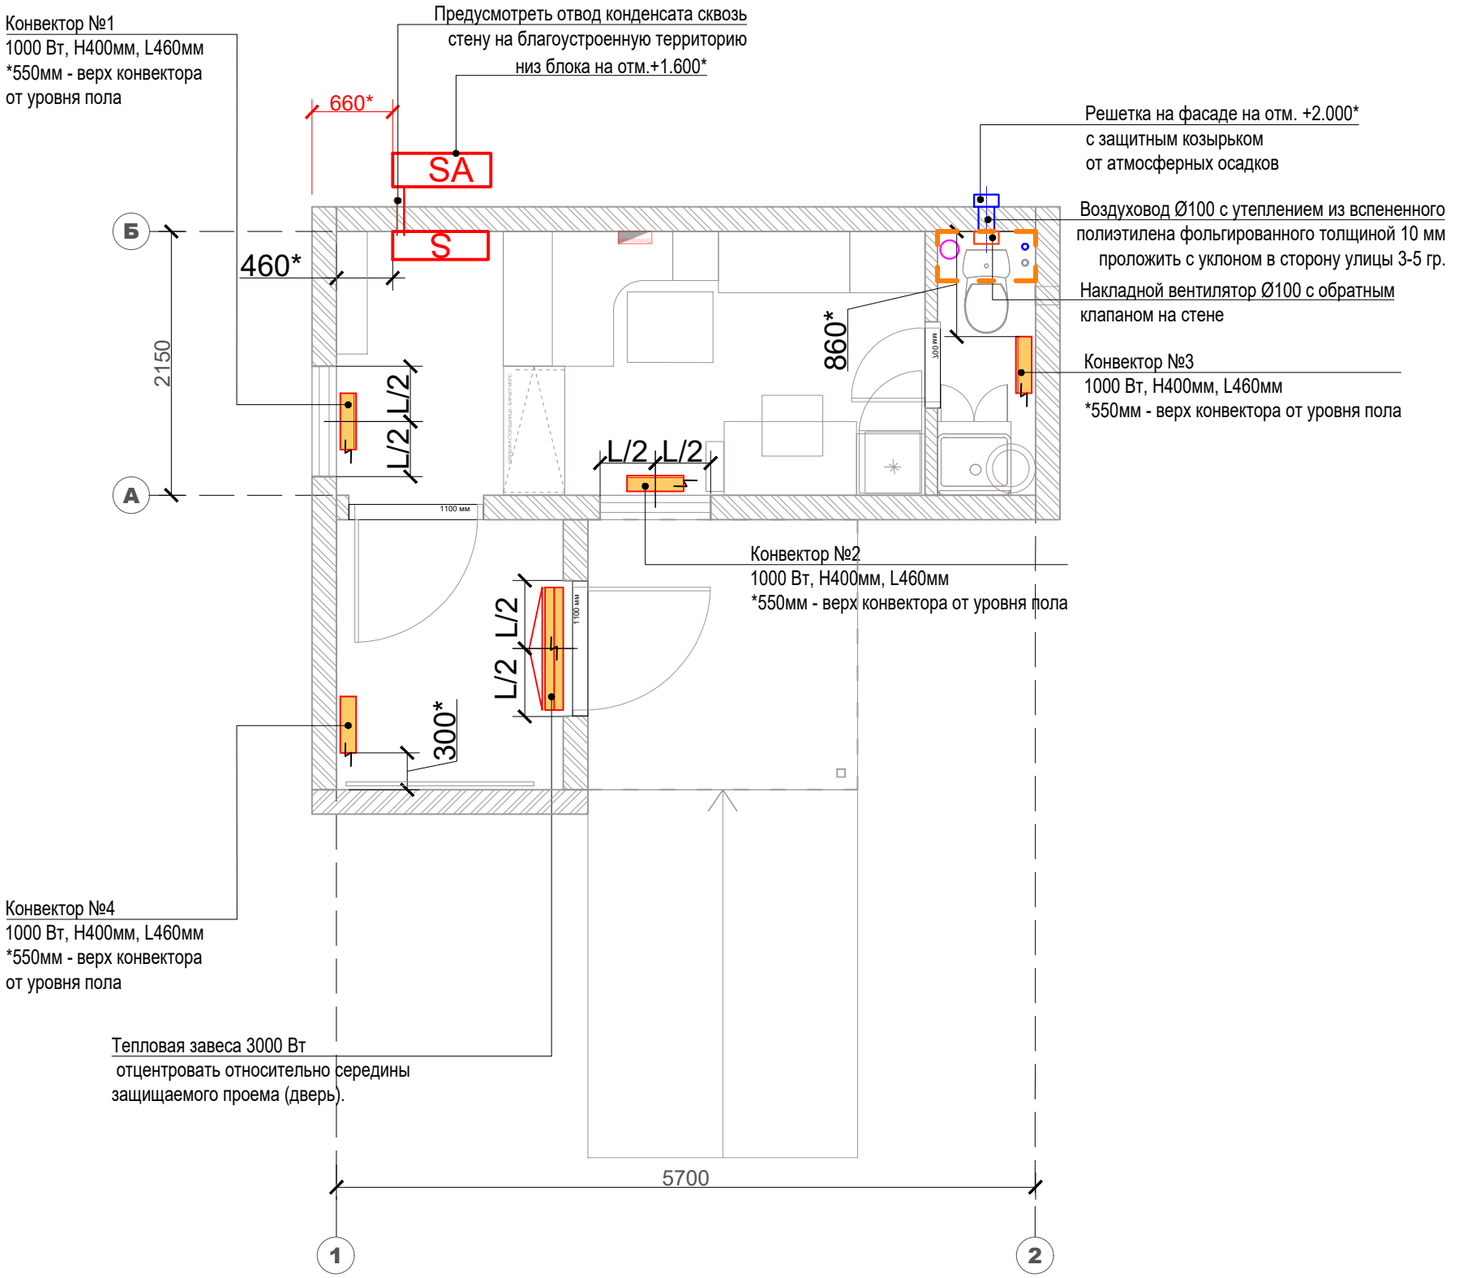


ПРИМЕЧАНИЕ:

- Разница между планировочной отметкой земли перед главным входом и уровнем чистого пола показана условно.
- Лист см. совместно с л.15,16_развертки 1-4, 5-8, 9-12, вид А с расстановкой инженерного оборудования
- ** Размер между перегородками/стенами, примыкающими к мебельным элементам операционно-кассового барьера даны с запасом строго 10мм к фактическому суммарному размеру элементов мебели.
- Указания по закладным элементов мебели см. л.14 "Закладные элементов мебели"
- * Размер уточнить при монтаже.
- Габариты оборудования даны для информации, могут корректироваться в зависимости от выбора производителя.
- Состав шкафа СПС и СОТС определить при проектировании.

| | | |
|---|---|---|
| ПОЧТА РОССИИ | УФПС | |
| | ОПС | МОПС_О1_П1_Т |
| | ЛИСТ | 7 |
| Площадь ОПС | 11,9 м2 (ОПС) / 4.1 м2 (тамбур) | |
| СОТ, СКС | План расстановки камер видеонаблюдения. | |
| | План расстановки слаботочных информационных розеток | |

Условные обозначения:

| | |
|---|---|
| | Зона размещения телекоммутационного оборудования |
| A A | Розетка телекоммуникационная 8Р8С сдвоенная |
| | Камера в помещении |

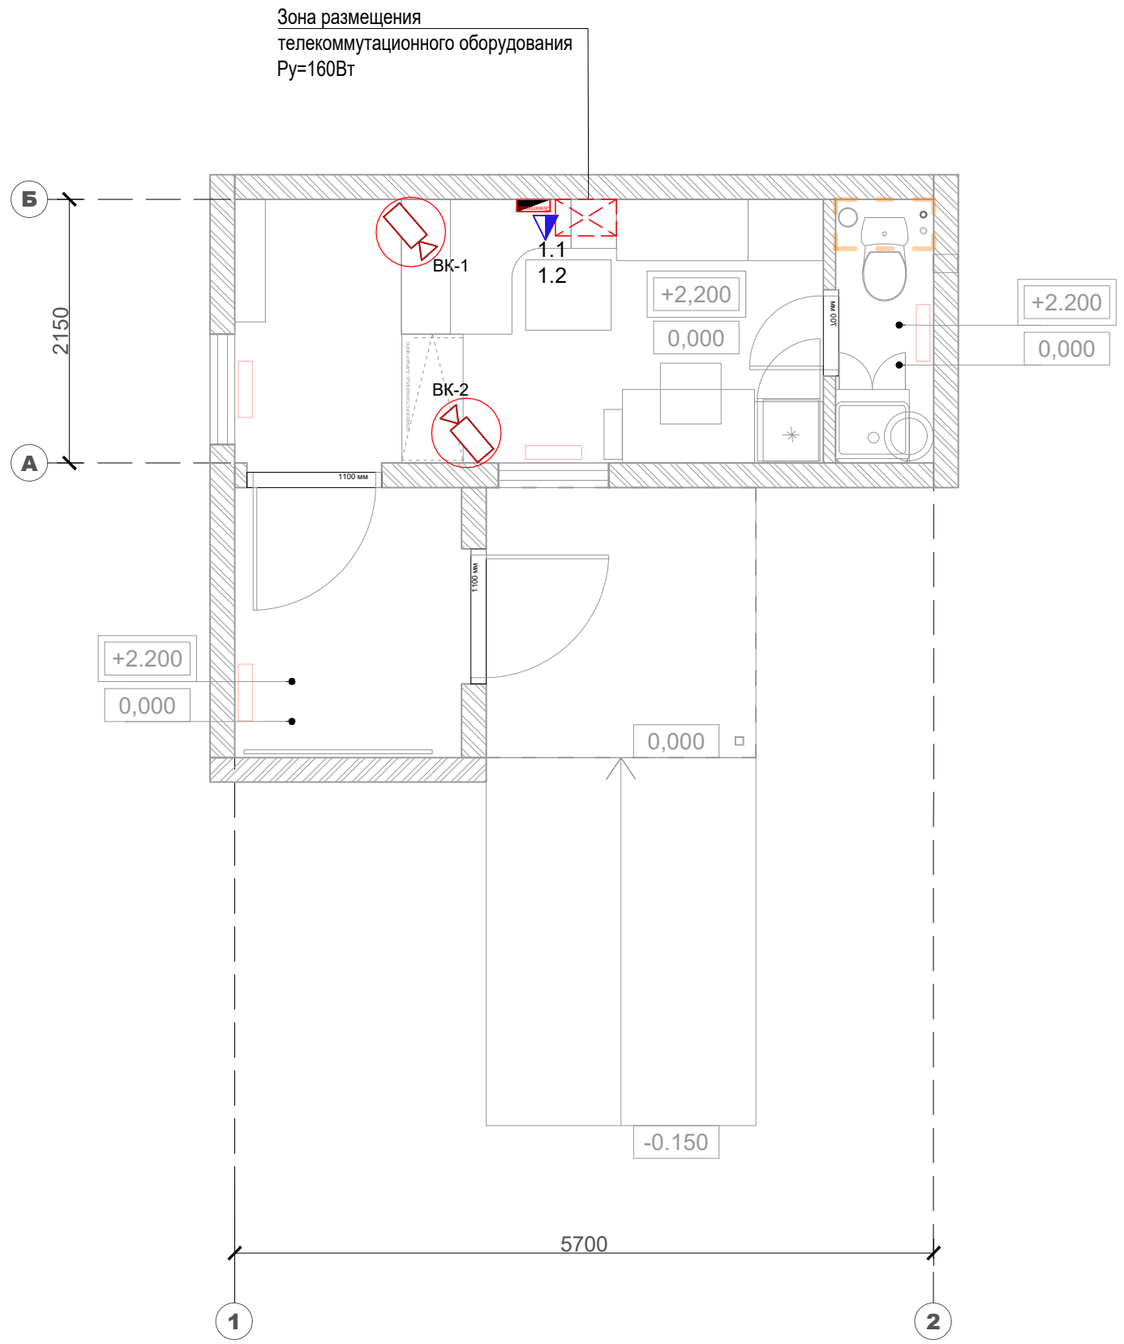


ПРИМЕЧАНИЕ:

- Разница между планировочной отметкой земли перед главным входом и уровнем чистого пола показана условно.
- Лист см. совместно с л.15,16_развертки 1-4, 5-8, 9-12, вид А с расстановкой инженерного оборудования
- ** Размер между перегородками/стенами, примыкающими к мебельным элементам операционно-кассового барьера даны с запасом строго 10мм к фактическому суммарному размеру элементов мебели.
- Указания по закладным элементов мебели см. л.14 "Закладные элементов мебели"
- * Размер уточнить при монтаже.
- Габариты оборудования даны для информации, могут корректироваться в зависимости от выбора производителя.
- Состав шкафа СПС и СОТС определить при проектировании.

| ПОЧТА РОССИИ | УФПС | |
|---|---|---|
| | ОПС | МОПС_О1_П1_Т |
| | ЛИСТ | 8 |

| | |
|---|---|
| Площадь ОПС | 11,9 м2 (ОПС) / 4.1 м2 (тамбур) |
| АПС, СОУЭ, ОС | План расстановки пожарных извещателей. |
| | План расстановки систем оповещения |
| Условные обозначения: | План расстановки охранной сигнализации |

| СПС (СОУЭ), СОТС | |
|---|---|
| | Зона размещениия шкафов СПС(СОУЭ) и СОТС |
| М | Извещатель охранный точечный магнитоконтактный для металлических дверей |
| | Извещатель охранный точечный магнитоконтактный |
| | Оповещатель охранно-пожарный световой (СОТС) |
| | Дымовой пожарный извещатель |
| | Ручной пожарный извещатель |
| | Выносная клавиатура СОТС |
| ВЫХОД | Световой указатель пути эвакуации |

| | |
|---|---|
| | Извещатель охранный совмещенный, вибрационный "Шорох-3 (ИО 315-10)" |
| | Извещатель охранный оптико-электронный объемный |
| | Извещатель охранный поверхностный оптико-электронный "типа штора" |
| | Кнопка тревожная |
| | Оповещатель охранно-пожарный комбинированный свето-звуковой |
| СОТС | Оповещатель охранно-пожарный комбинированный свето-звуковой (СОТС) |
| | Оповещатель охранно-пожарный звуковой |
| | Оповещатель охранно-пожарный звуковой (СОТС) |
| | Огнетушитель рангом 2А и 55В |

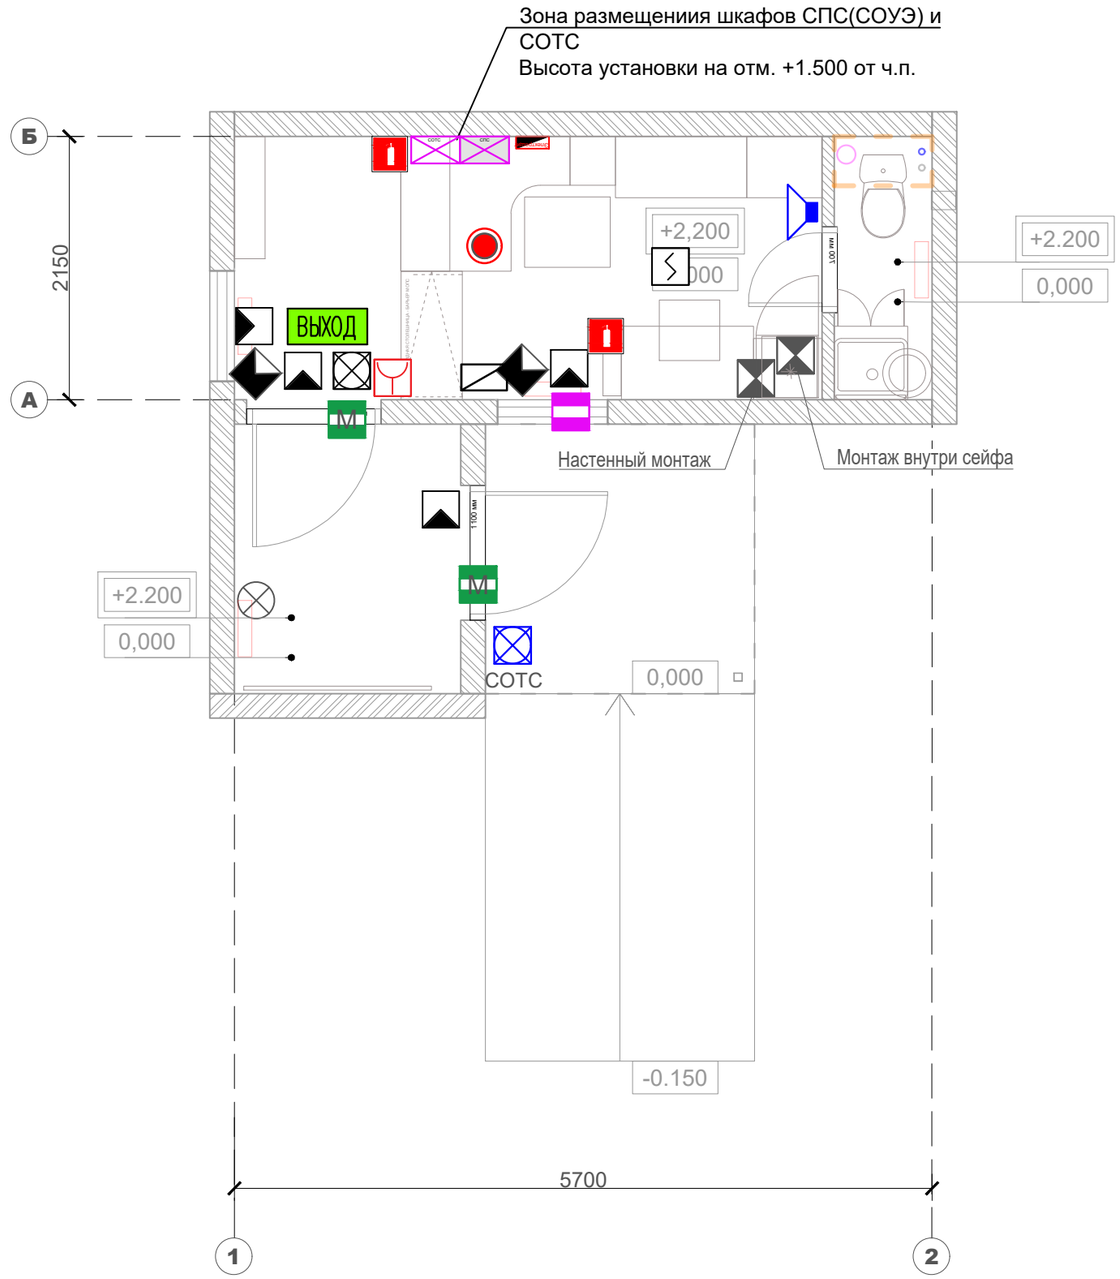


ПРИМЕЧАНИЕ:

- Разница между планировочной отметкой земли перед главным входом и уровнем чистого пола показана условно.
- Лист см. совместно с л.15,16_развертки 1-4, 5-8, 9-12, вид А с расстановкой инженерного оборудования
- ** Размер между перегородками/стенами, примыкающими к мебельным элементам операционно-кассового барьера даны с запасом строго 10мм к фактическому суммарному размеру элементов мебели.
- Указания по закладным элементов мебели см. л.14 "Закладные элементов мебели"
- * Размер уточнить при монтаже.
- Габариты оборудования даны для информации, могут корректироваться в зависимости от выбора производителя.
- Состав шкафа СПС и СОТС определить при проектировании.

| | | |
|---|---|---|
| ПОЧТА РОССИИ | УФПС | |
| | ОПС | МОПС_О1_П1_Т |
| | ЛИСТ | 9 |
| Площадь ОПС | 11,9 м2 (ОПС) / 4.1 м2 (тамбур) | |
| ВК | Водоснабжение и Канализация | |

Условные обозначения:

| | |
|---|---|
| | Труба канализации в земле |
| | Зона размещения септика |
| o | Выпуск канализации + фановый стояк |
| •• | Ввод ( ы) воды + узлы учета расхода воды |
| | Бак для запаса воды накопительный с погружным насосом(200л) без скважины |
| | Бак для запаса воды накопительный с погружным насосом(100л) со скважиной |
| | Унитаз |
| | Раковина прямоугольная с зеркалом |
| | Водонагреватель электрический |
| | Мебельная тумба под раковину |

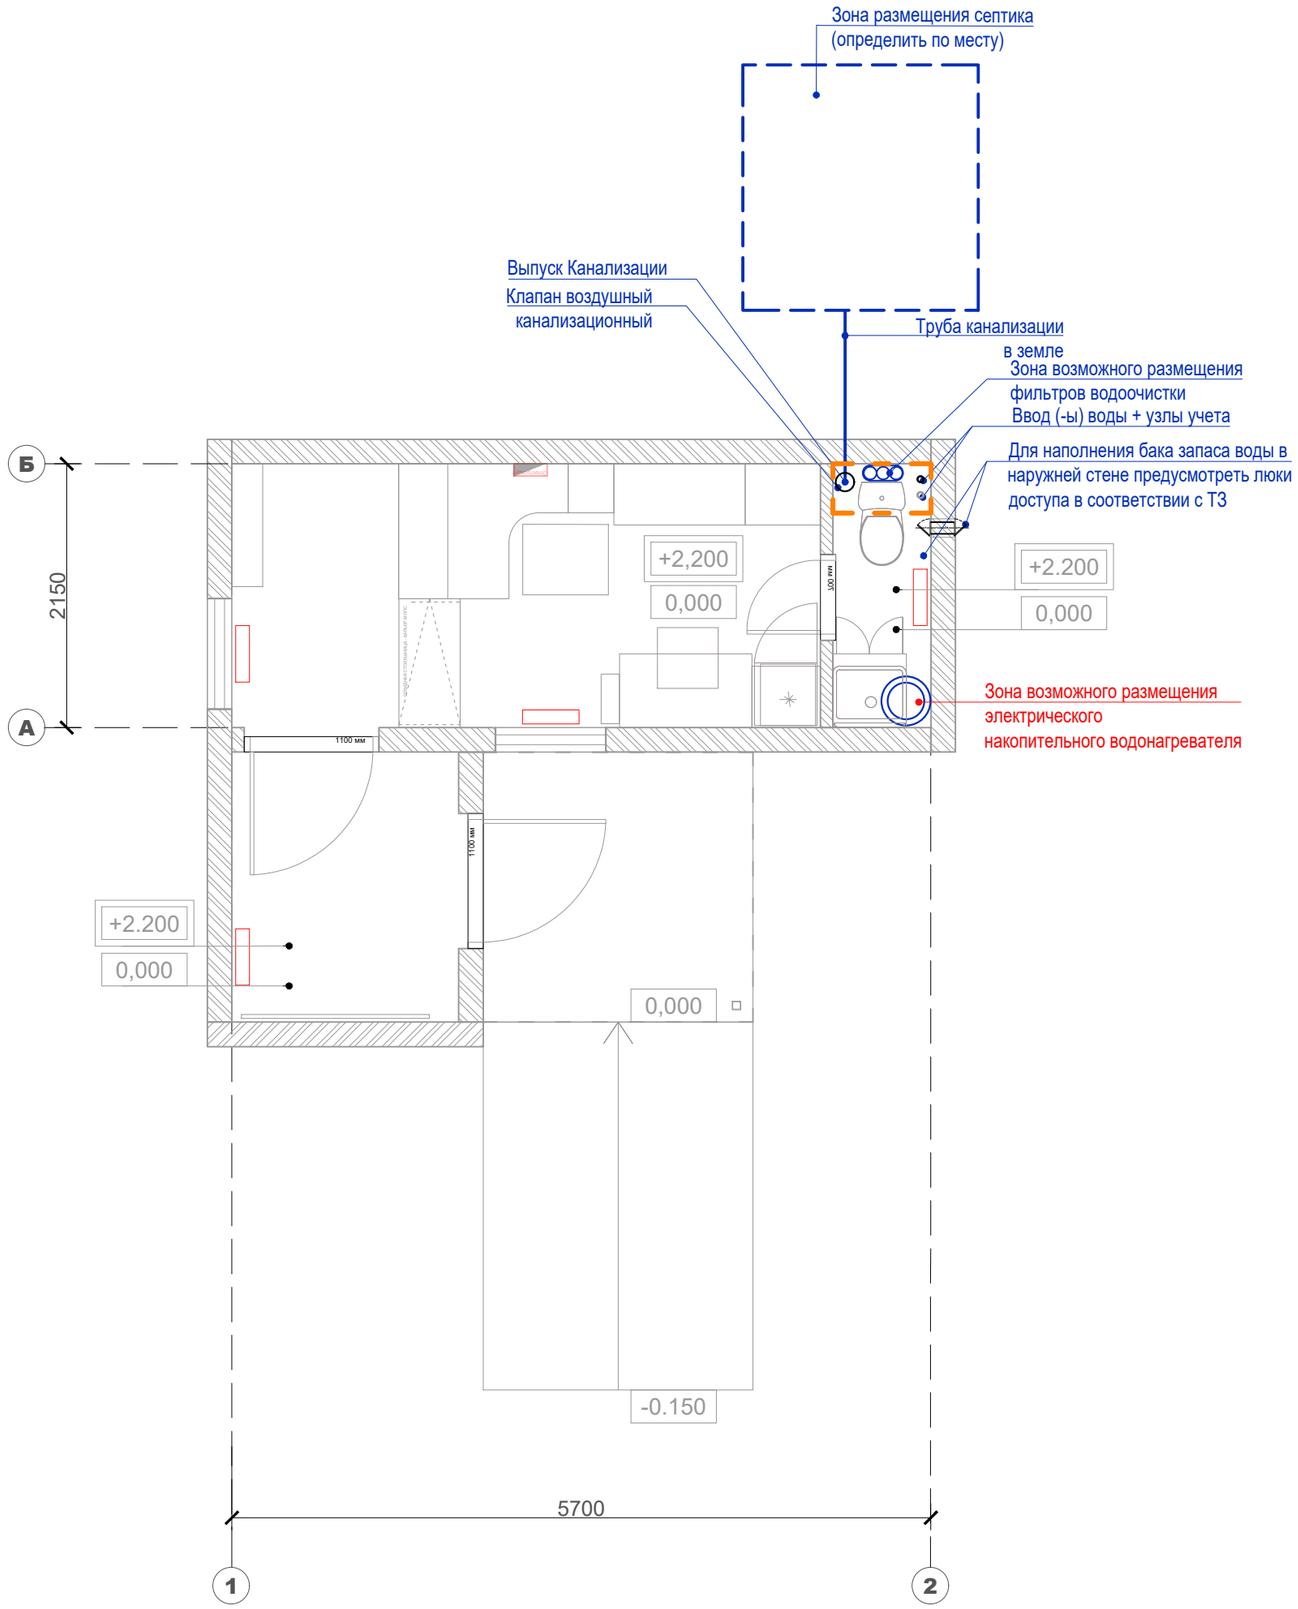


ПРИМЕЧАНИЕ:

- Разница между планировочной отметкой земли перед главным входом и уровнем чистого пола показана условно.
- Лист см. совместно с л.15,16_развертки 1-4, 5-8, 9-12, вид А с расстановкой инженерного оборудования
- ** Размер между перегородками/стенами, примыкающими к мебельным элементам операционно-кассового барьера даны с запасом строго 10мм к фактическому суммарному размеру элементов мебели.
- Указания по закладным элементов мебели см. л.14 "Закладные элементов мебели"
- * Размер уточнить при монтаже.
- Габариты оборудования даны для информации, могут корректироваться в зависимости от выбора производителя.
- Состав шкафа СПС и СОТС определить при проектировании.
- Бак для воды предпочтительно прямоугольной формы.

| | | |
|---|---|---|
| ПОЧТА РОССИИ | УФПС | |
| | ОПС | МОПС_01_П1_Т |
| | ЛИСТ | 10 |
| Площадь ОПС | 11,9 м2 (ОПС) / 4.1 м2 (тамбур) | |
| АС | Козырек К2_Пф | |

## Схема элементов козырька

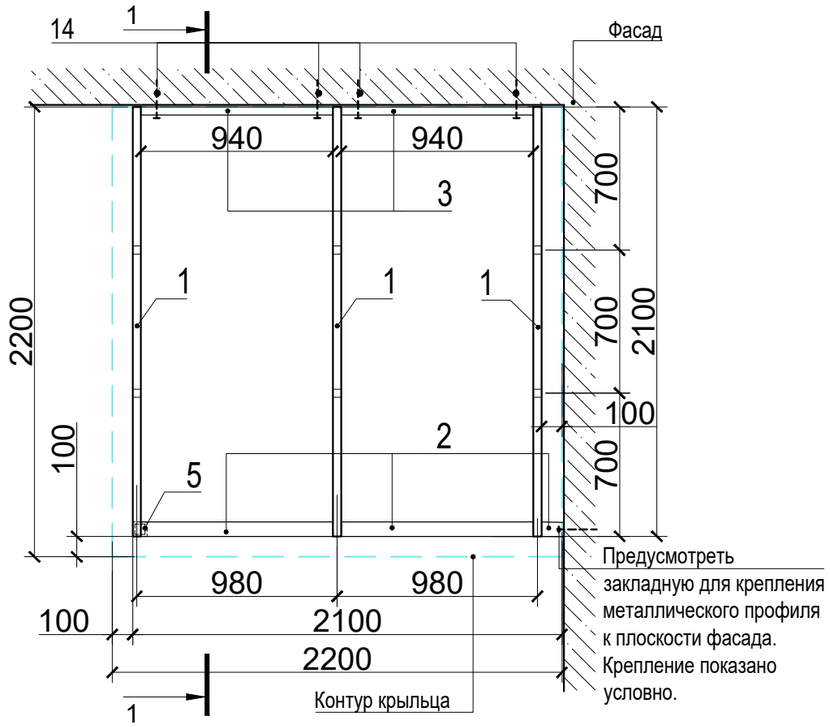


## План кровли козырька

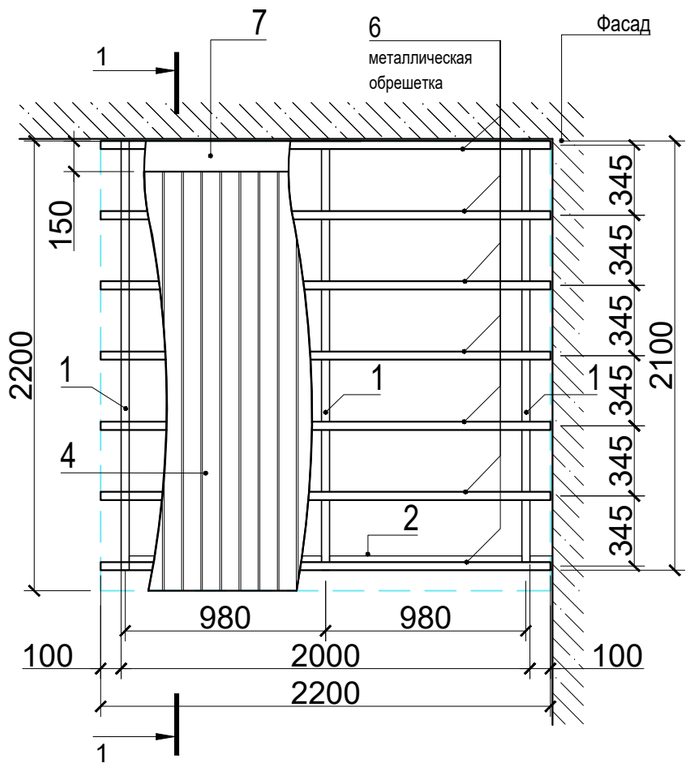


## Сечение 1 - 1

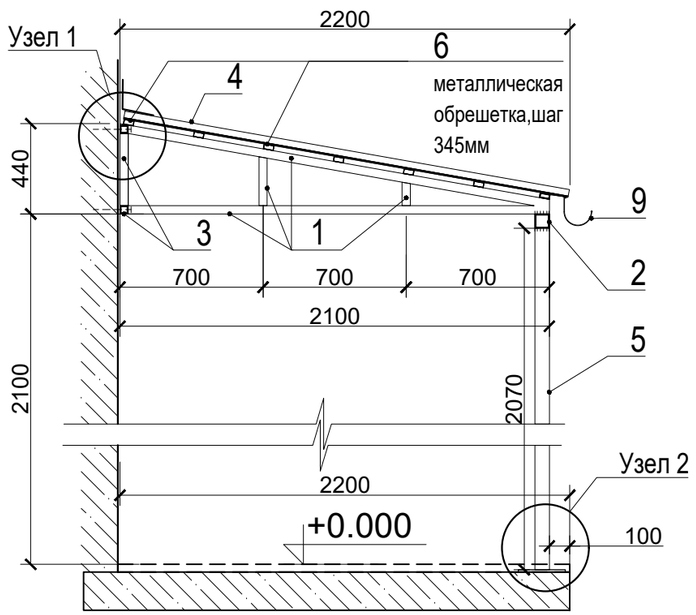


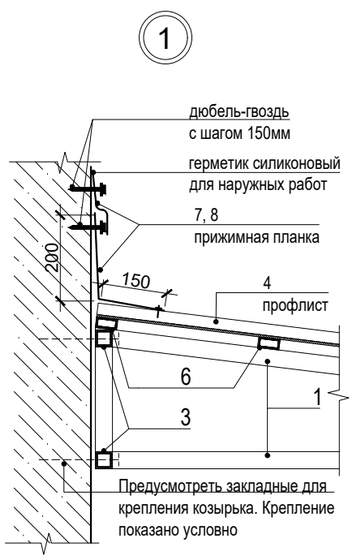


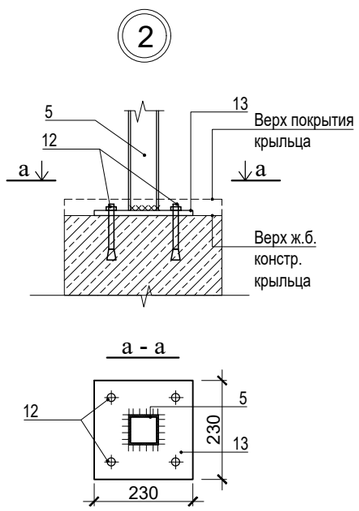


## Спецификация к схеме расположения элементов козырька К2_Пф

| № | Наименование | Кол-во шт/м² | Масса ед.кг | Примечание |
|---|---|---|---|---|
| 1 | Консоль из металлического профиля квадратного сечения 40х40х3 мм (L= 4780мм), окрашенный краской по металлу, RAL 7047 | 3 | 3,36 | 48.18кг |
| 2 | Стальной профиль квадратного сечения 70х70х3 мм. Обвязка - L=2100 мм, RAL 7047 | 1 | 6,13 | 12,87кг |
| 3 | Стальной профиль квадратного сечения 40х40х3 мм (L=940 мм), окрашенные краской по металлу, RAL 7047 | 4 | 3,36 | 12,63кг |
| 4 | Профилированный лист с высотой гофры от 8 до 20 мм из оцинкованной стали толщиной не менее 0,7 мм (2200х2200мм), RAL 7047 | 1 | 6.7 | 32.43 кг |
| 5 | Стальной профиль квадратного сечения 70х70х3 мм. Стойка - L=2070 мм(уточнять по проекту), RAL 7047 | 1 | 6,13 | 12.68 кг. |
| 6 | Стальной профиль прямоугольного сечения 40х20х2 мм. Металлическая обрешетка -L=2200 мм, RAL 7047 | 7 | 1.7 | 26.18кг |
| 7 | Кровельная оцинкованная сталь, 0.7мм Планка примыкания - лист 2200х350мм | 1 | | 1.5 м² |
| 8 | Кровельная оцинкованная сталь, 0.7мм Планка прижимная - лист 2200х70мм | 1 | | 0.3 м² |
| 9 | Желоб водосточный металлический | 1 | | 2.2п.м. |
| 10 | Прокат листовой -5 мм(70х70), см. прим.п.6 | 2 | 2.94 | 0.02 кг |
| 11 | Прокат листовой -5 мм(40х20), см. прим.п.6 | 14 | 1.57 | 0.01 кг |
| 12 | Анкер распорный HSL-3-6 M 10\20 | 4 | - | - |
| 13 | Прокат листовой -12 мм(230х230) | 1 | 94.2 | 4.98 кг |
| 14 | Болт М16 (длину уточнить по месту) | 8 | | |

Примечания:

1. Расположение козырька см. л.3
2. Все размеры уточнить по месту в соответствии с фактическими габаритами крыльца
3. Устройство козырька выполнить специализированной проектно-монтажной организацией на основании схемы данного листа в соответствии с действующими нормами, правилами и стандартами.
4. Материал каркаса козырька - углеродистая сталь.
5. Соединения элементов каркаса козырька - сварные.
6. На открытых торцах элементов из труб приварить заглушки из листового проката толщиной 5мм.
7. Профилированные листы покрытия крепить к обрешетке шурупами S-MD 55Z 5.5x38 (Hilti) через гофр.
8. Элементы каркаса козырька обработать грунтовкой ГФ-021(ГОСТ 25129-82), окрасить краской по металлу (RAL 7047 )

| ПОЧТА РОССИИ | УФПС | |
|---|---|---|
| | ОПС | МОПС_О1_П1_Т |
| | ЛИСТ | 11 |
| Площадь ОПС | 11,9 м2 (ОПС) / 4.1 м2 (тамбур) | |
| АС | План работ по наружному оформлению | |

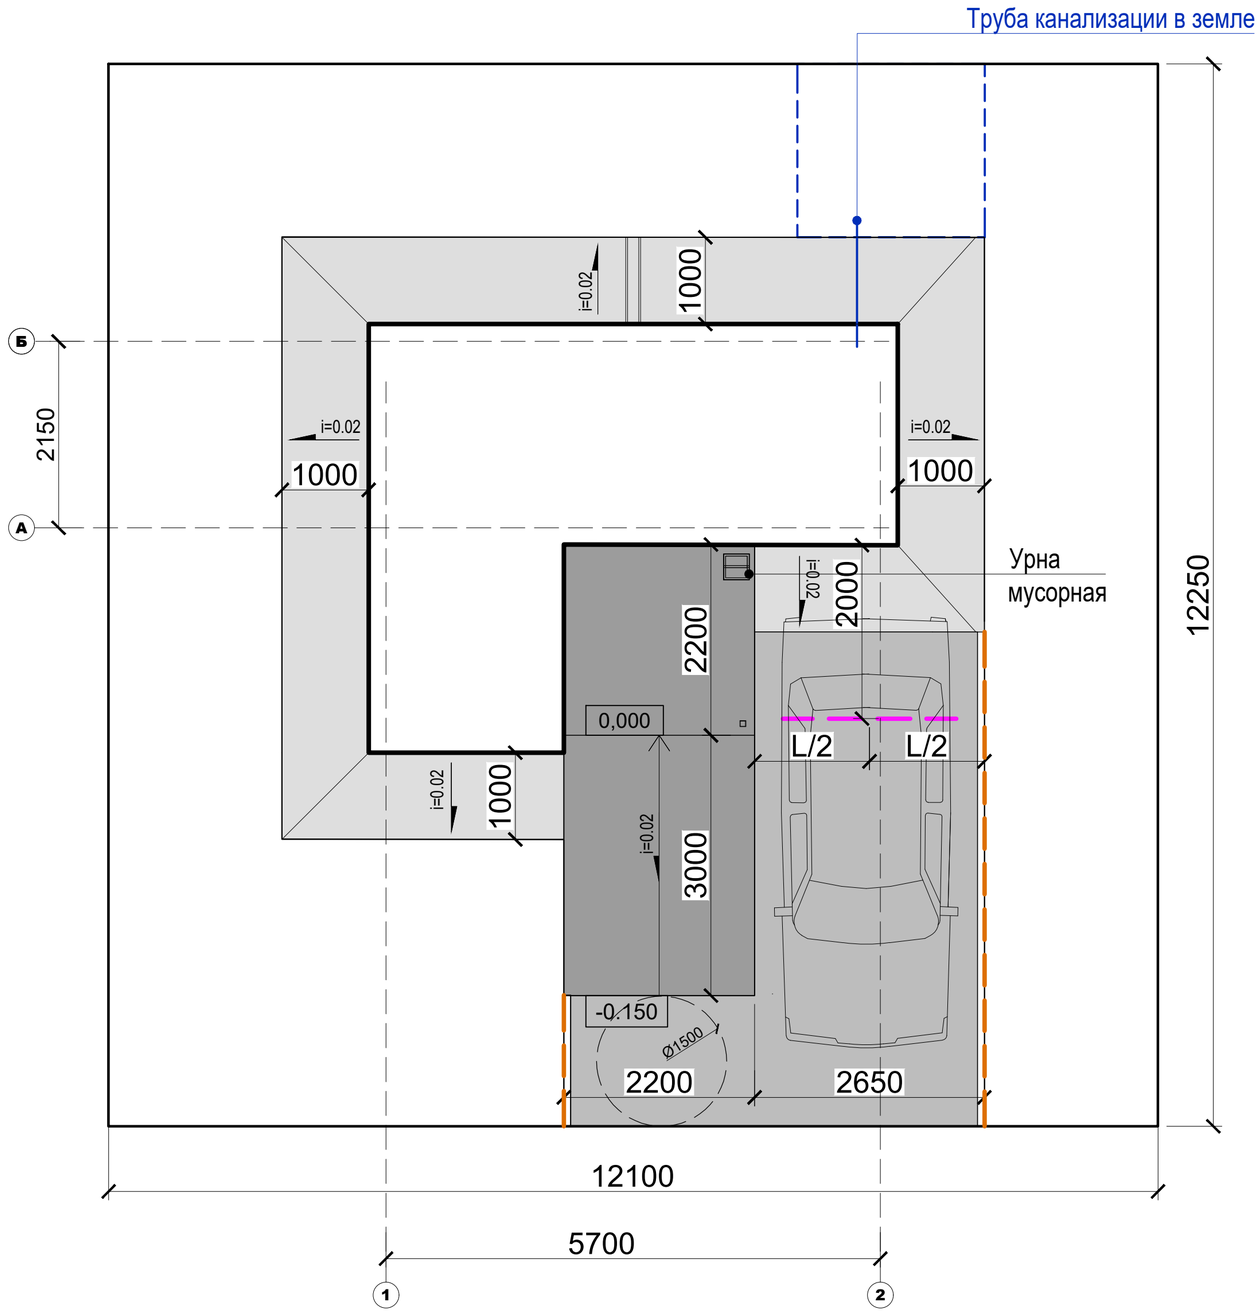


| Наименование | Описание | Кол-во | Вид |
|---|---|---|---|
| Покрытие Тип 1 | бетон / асфальтовое покрытие/ мягкая отмостка, м2 | 21.5 | |
| Покрытие Тип 2 | бетонная плитка 400х400мм, толщ. не менее 50мм, цвет-серый, м2 | 11.4 | |
| Покрытие Тип 3 | бетонная плитка 400х400мм, толщ. не менее 50мм, цвет-серый / тротуарная плитка (брусчатка) 100х200мм, шероховатая,толщ. не менее 40 мм, цвет- серый / асфальтовое покрытие, м2 | 17.8 | |
| лоток водоотводный | лоток бетонный открытый в составе отмостки, без решетки, шт. | 1 | |
| Бордюрный камень | тротуарный, 80х 200 (h), цвет-серый, п.м. | 7.2 | |
| Септик | | 1 | |
| Колесоотбой | труба с предупреждающей окраской, п.м. | 2 | |

Площадь участка - 0.015 га

Примечание:

1. Уточнить конфигурацию, размеры и площади по результатам привязки к конкретному земельному участку.
2. Работы выполнить в соответствии с п. 1.31 ТТ.

| | | |
|---|---|---|
| ПОЧТА РОССИИ | УФПС | |
| | ОПС | МОПС_01_П1_Т |
| | ЛИСТ | 12 |
| Площадь ОПС | 11,9 м2 (ОПС) / 4.1 м2 (тамбур) | |
| АС | Фасад 1 - 2, 2 - 1 | |

Применимо для «ТрансПак» (панельно-стоечная технология); ЛСТК, и иных технологий из металла.
RAL 7047

Применимо для «ТрансПак» (панельно-стоечная технология); ЛСТК, и иных технологий из металла.
RAL 7024



Применимо для технологий каркасного деревянного домостроения; технологий деревянного домостроения из CLT-панелей (перекрестно-клееной древесины)
RAL "золотистый дуб"



Применимо для технологий каркасного деревянного домостроения; технологий деревянного домостроения из CLT-панелей (перекрестно-клееной древесины)
RAL 7024

Примечание:

1. Фасад для односкатной кровли.

## Фасад 1 - 2

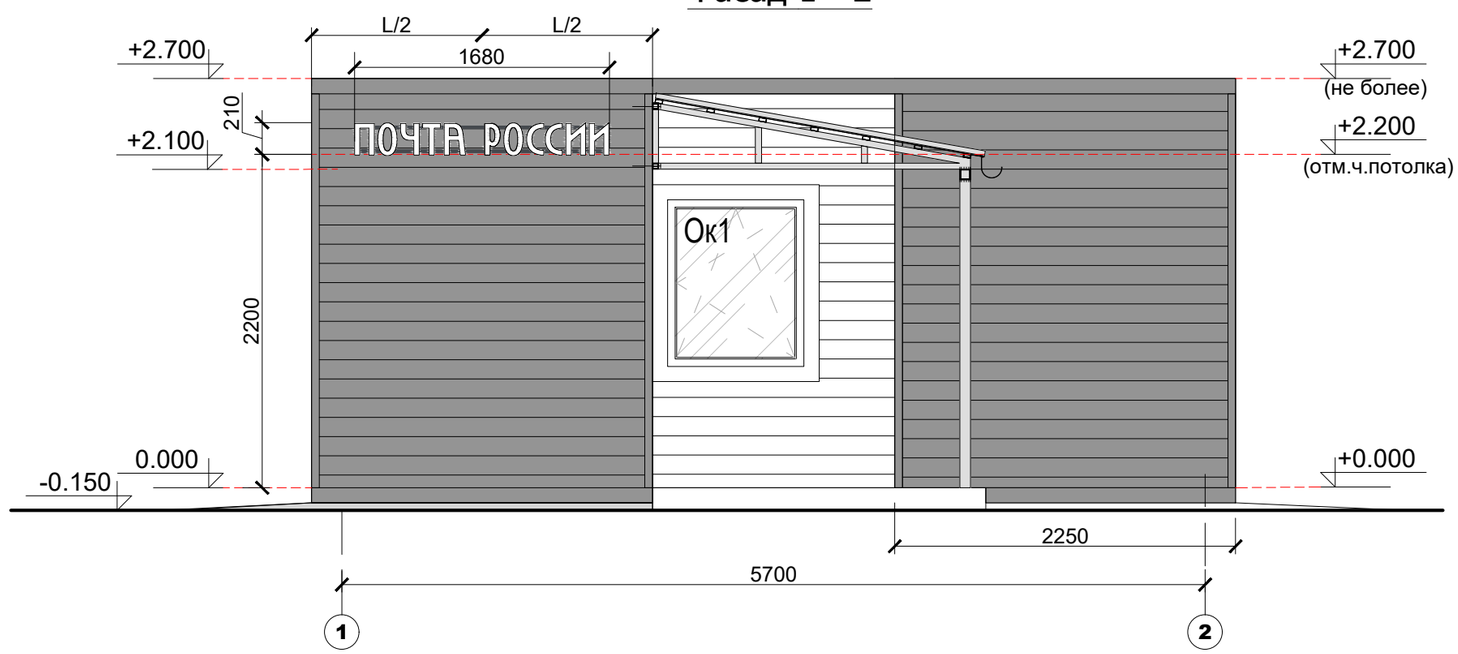


## Фасад 2 - 1

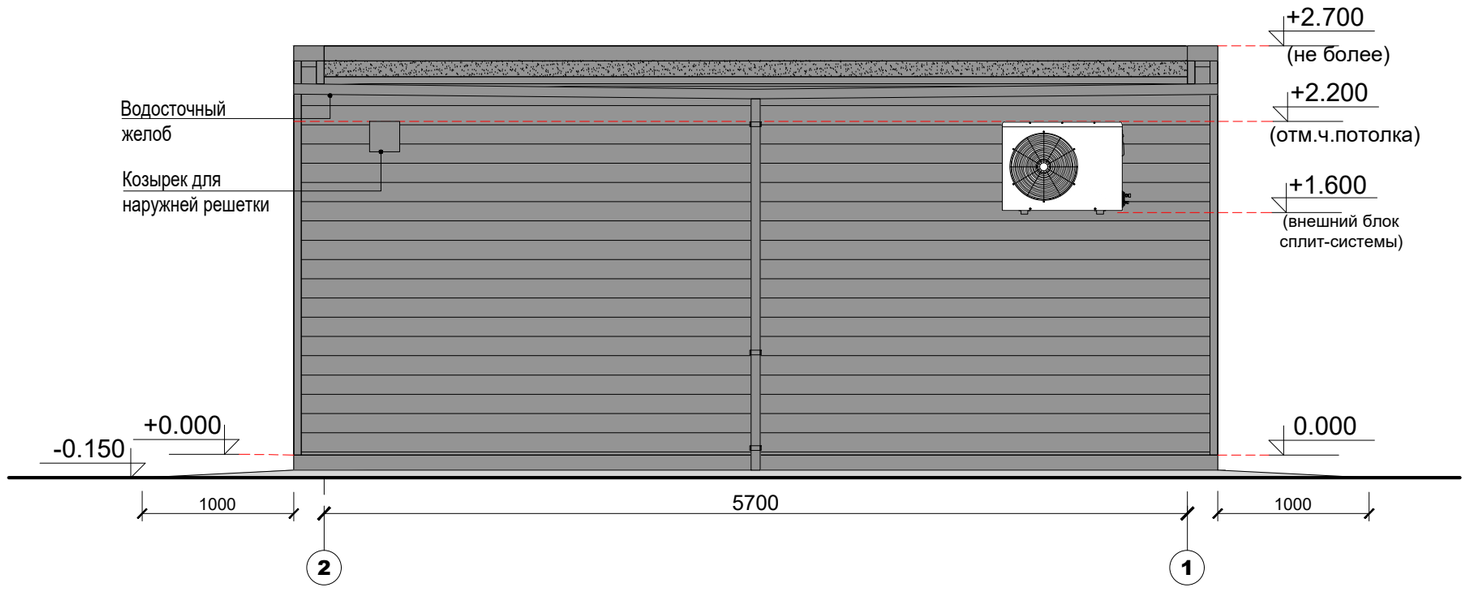

| | | |
|---|---|---|
| ПОЧТА РОССИИ | УФПС | |
| | ОПС | МОПС_01_П1_Т |
| | ЛИСТ | 13 |
| Площадь ОПС | 11,9 м2 (ОПС) / 4.1 м2 (тамбур) | |
| АС | Фасад А - Б, Б - А | |

## Фасад А - Б

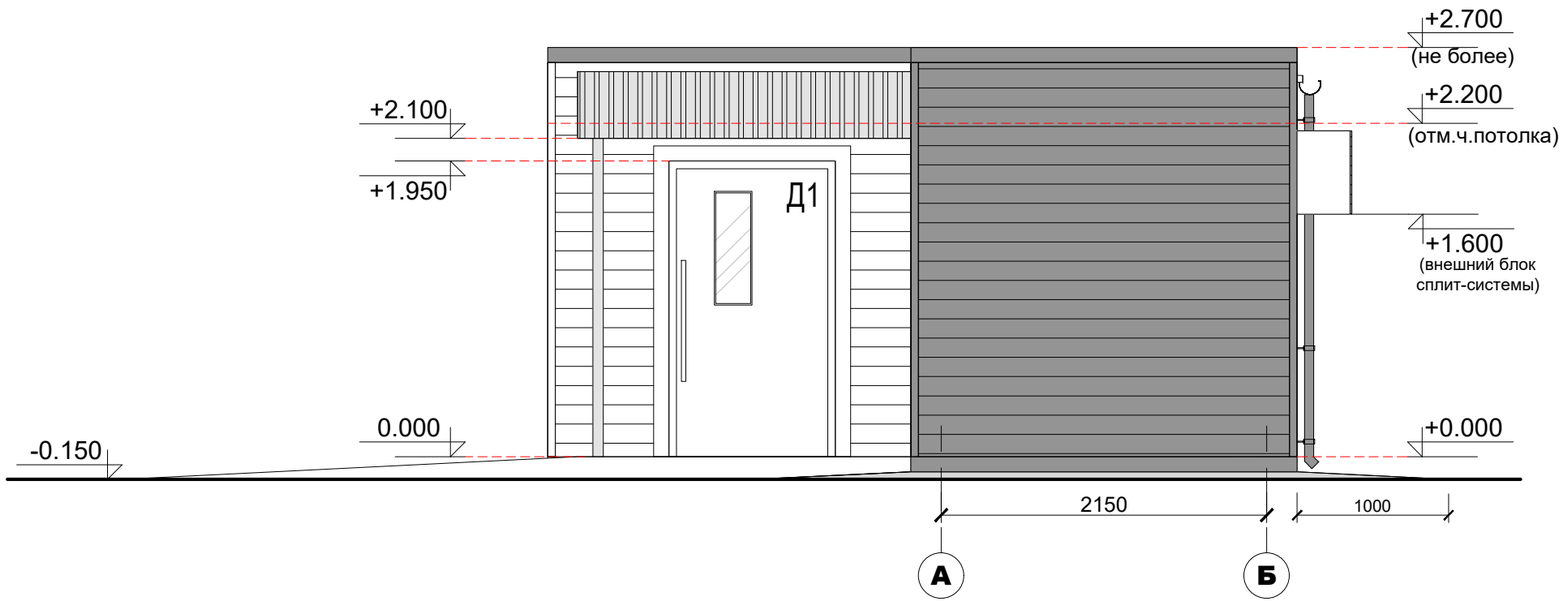


## Фасад Б - А

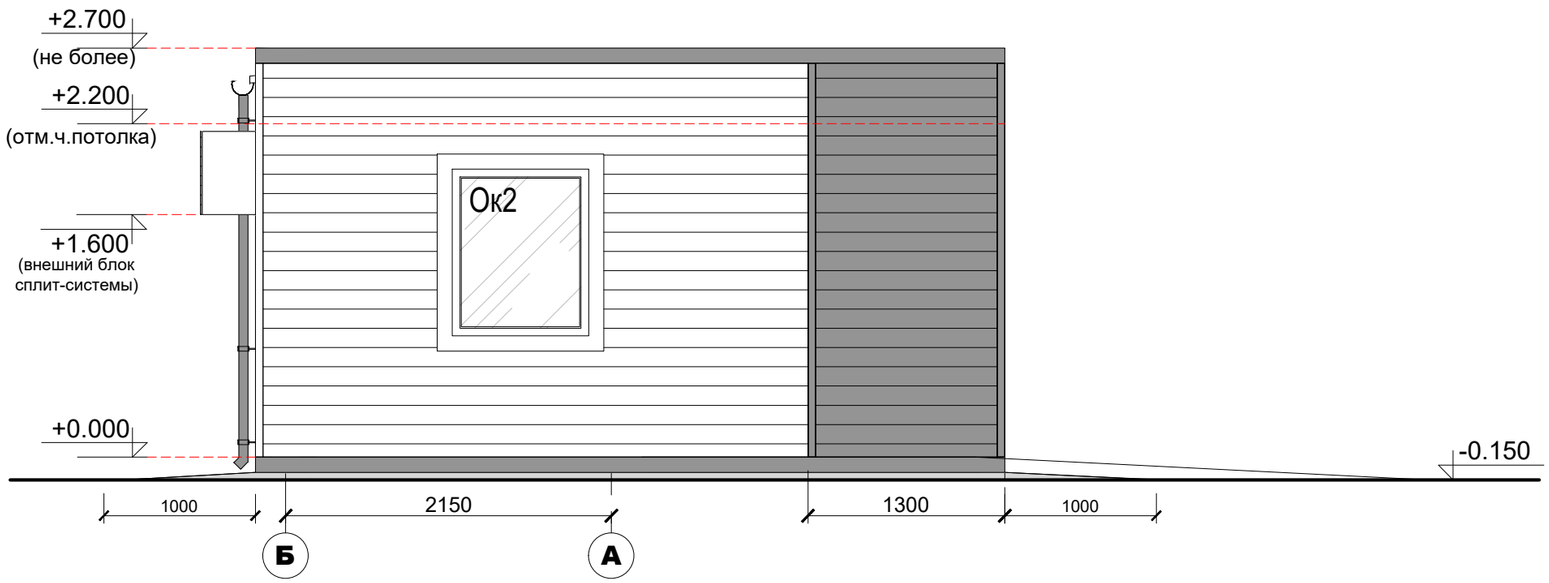


Применимо для «ТрансПак» (панельно-стоечная технология); ЛСТК, и иных технологий из металла.
RAL 7047

Применимо для «ТрансПак» (панельно-стоечная технология); ЛСТК, и иных технологий из металла.
RAL 7024

Применимо для технологий каркасного деревянного домостроения; технологий деревянного домостроения из CLT-панелей (перекрестно-клееной древесины)
RAL "золотистый дуб"

Применимо для технологий каркасного деревянного домостроения; технологий деревянного домостроения из CLT-панелей (перекрестно-клееной древесины)
RAL 7024

Примечание:

1. Фасад для односкатной кровли.

| ПОЧТА РОССИИ | УФПС | |
|---|---|---|
| | ОПС | МОПС_О1_П1_Т |
| | ЛИСТ | 14 |
| Площадь ОПС | 11,9 м2 (ОПС) / 4.1 м2 (тамбур) | |
| АС | Закладные элементов мебели | |

Условные обозначения:

| | |
|---|---|
| —— | Закладная элементов мебели |

ПРИМЕЧАНИЕ:

1. Лист смотреть совместно с л.2 "План перегородок"

## ОТКИДНАЯ СТОЛЕШНИЦА-БАРЬЕР МОПС

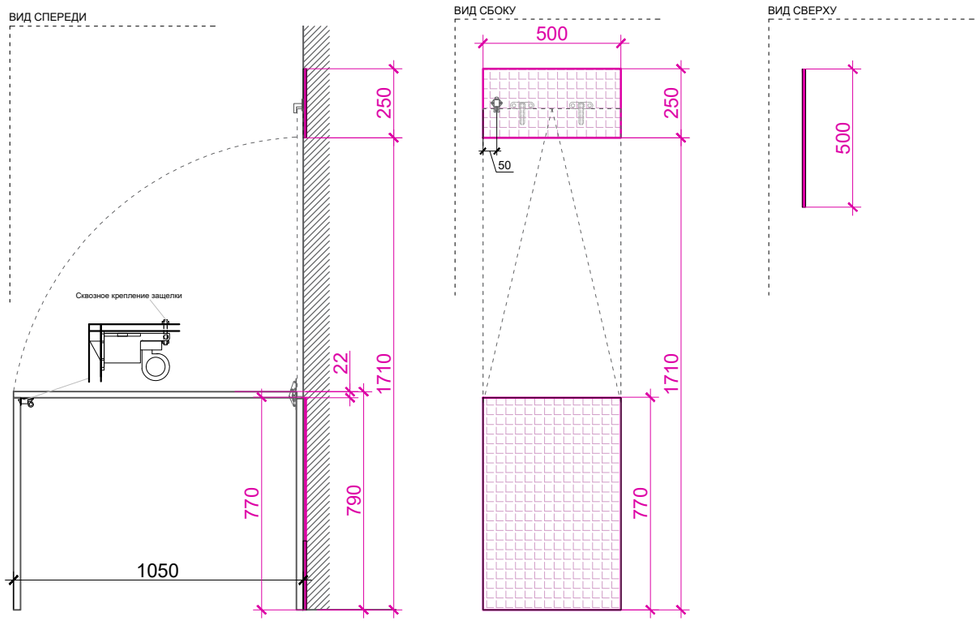


## ШКАФ ДЛЯ РОЗНИЧНЫХ ТОВАРОВ МОПС

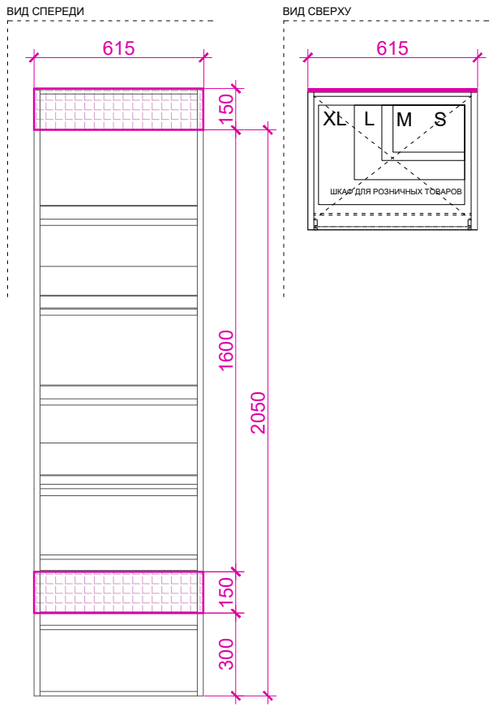


## ШКАФ ДЛЯ ПОСЫЛОК И ОТПРАВЛЕНИЙ МОПС

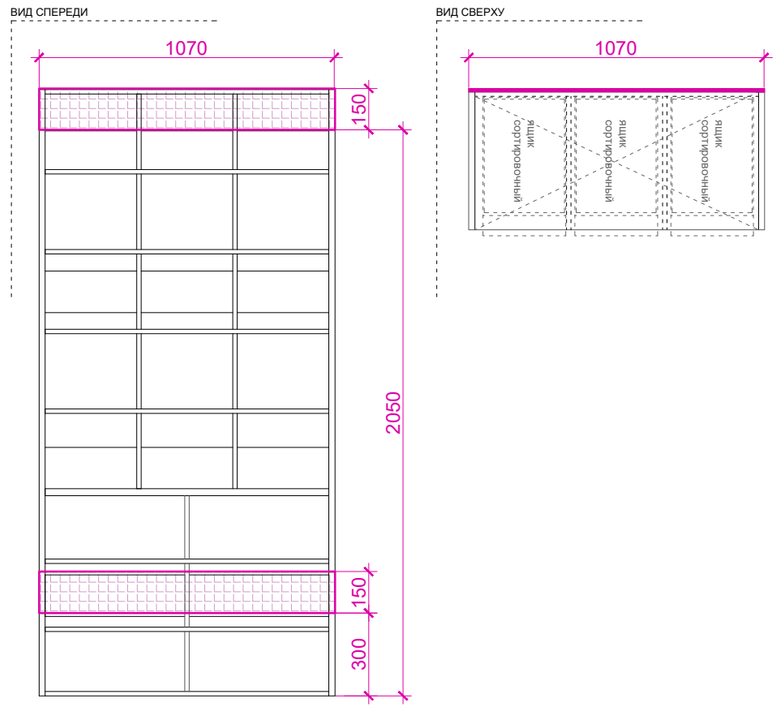


## СТЕЛЛАЖ ЛДСП РОЗНИЦА МОПС

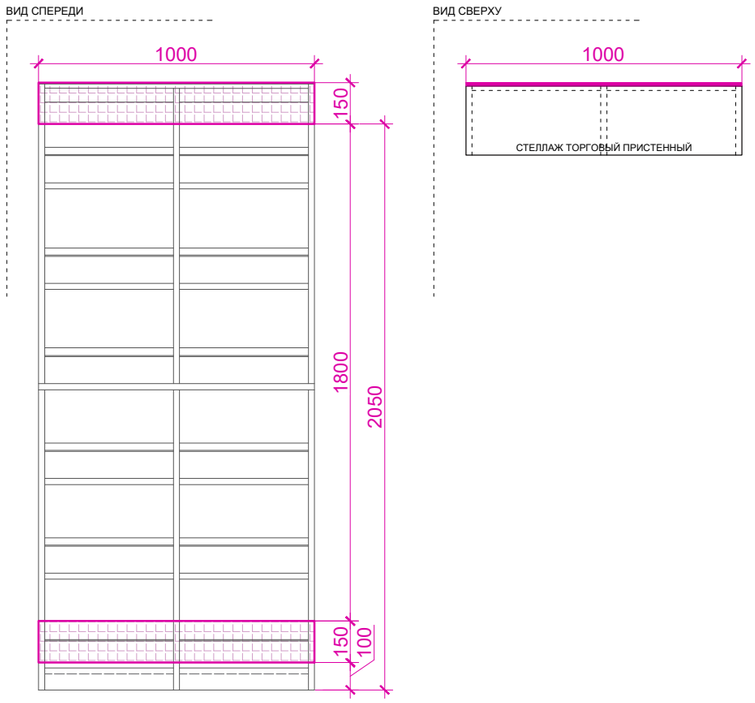


## ШКАФ БЫТОВОЙ МОПС

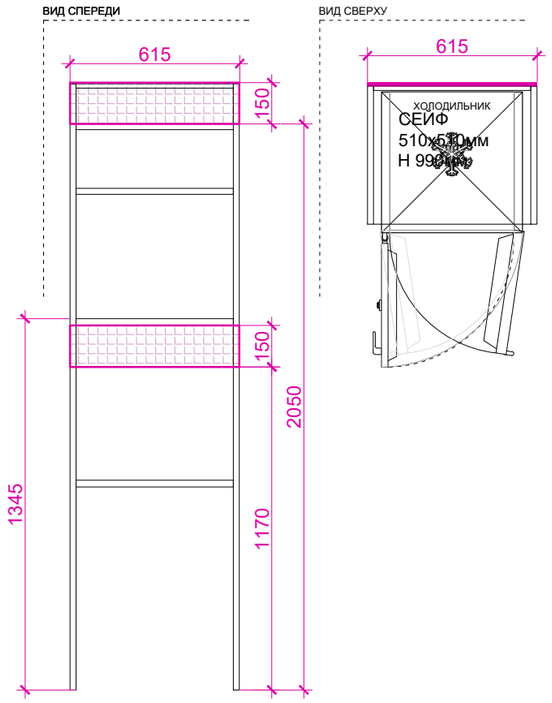


## СТОЛ ПОЧТАЛЬОНА С КЛЕТЬЮ МОПС

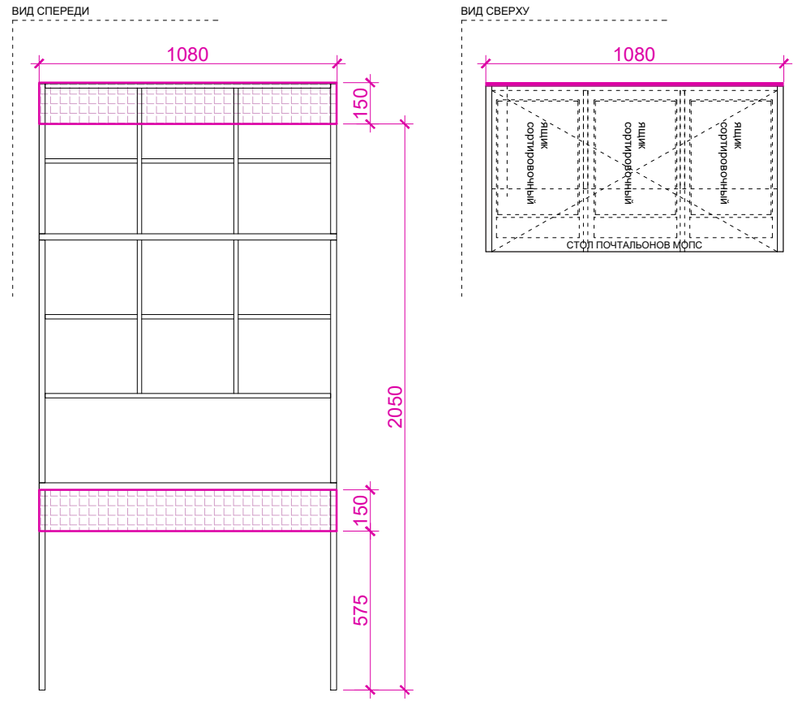

| ПОЧТА РОССИИ | УФПС | |
|---|---|---|
| | ОПС | МОПС_О1_П1_Т |
| | ЛИСТ | 15 |
| Площадь ОПС | 11,9 м2 (ОПС) / 4.1 м2 (тамбур) | |
| АС | Развертки 1-4 с расстановкой инженерного оборудования, Вид А | |

Схема нумерации разверток

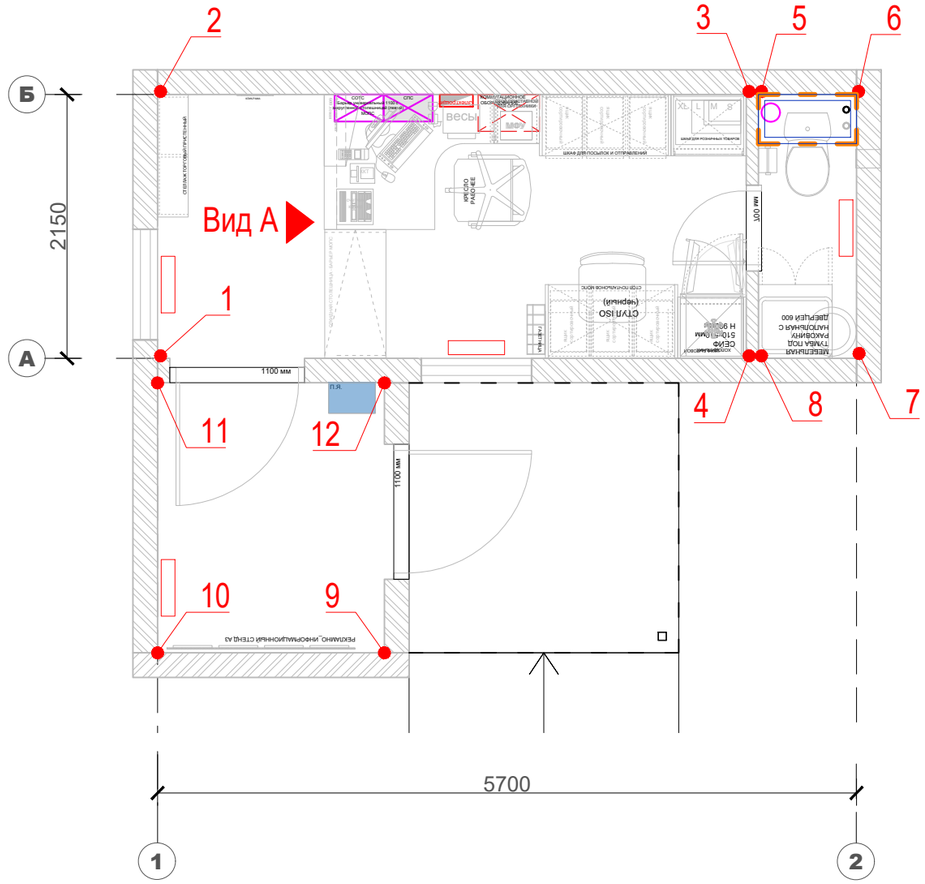


Вид А

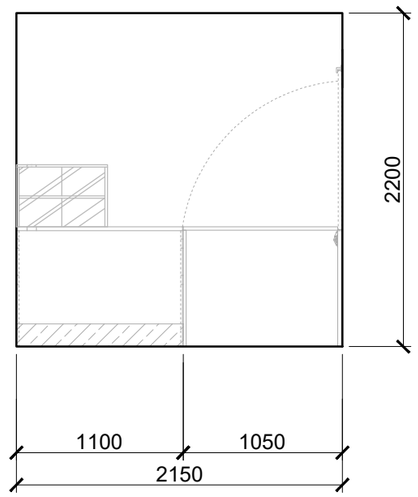


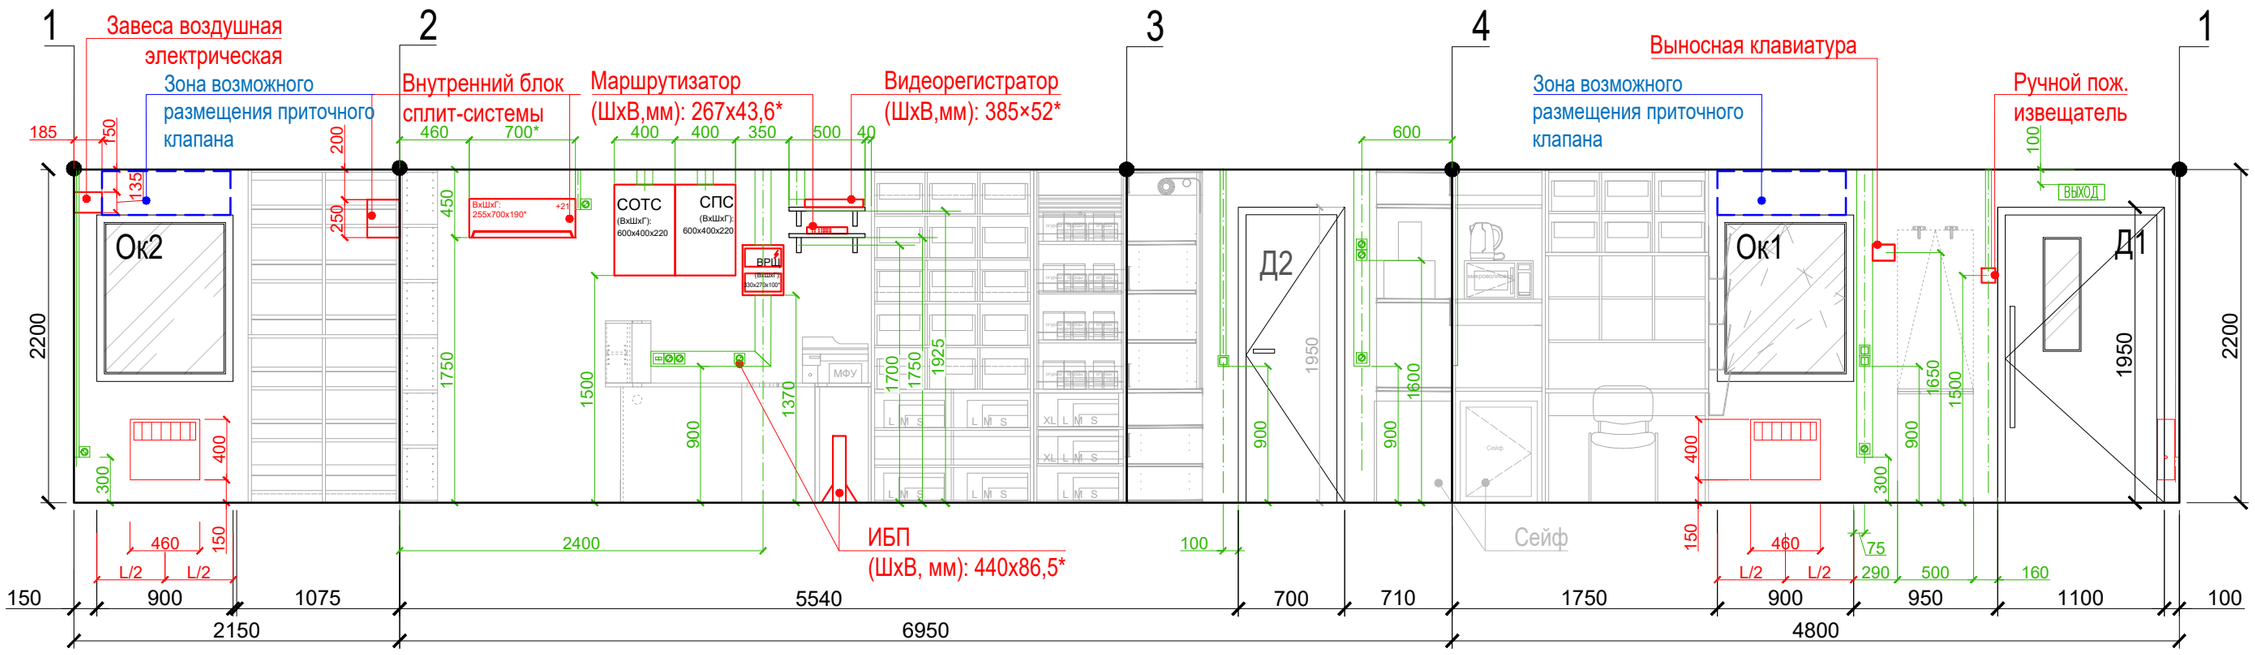
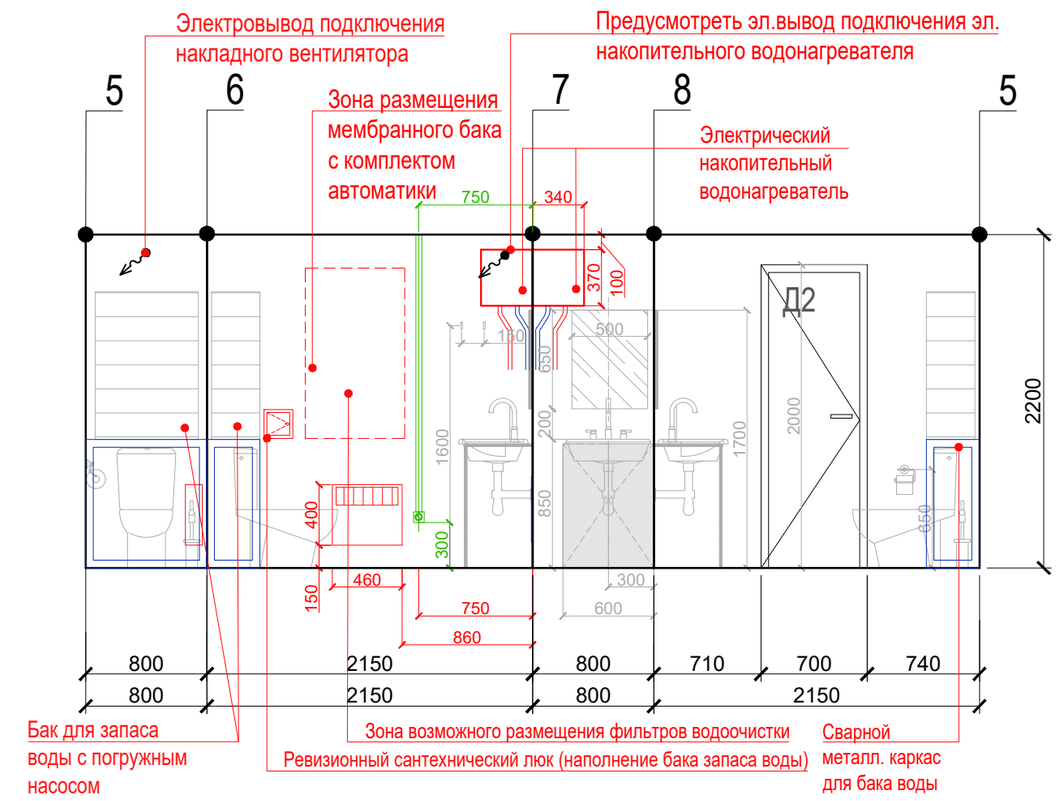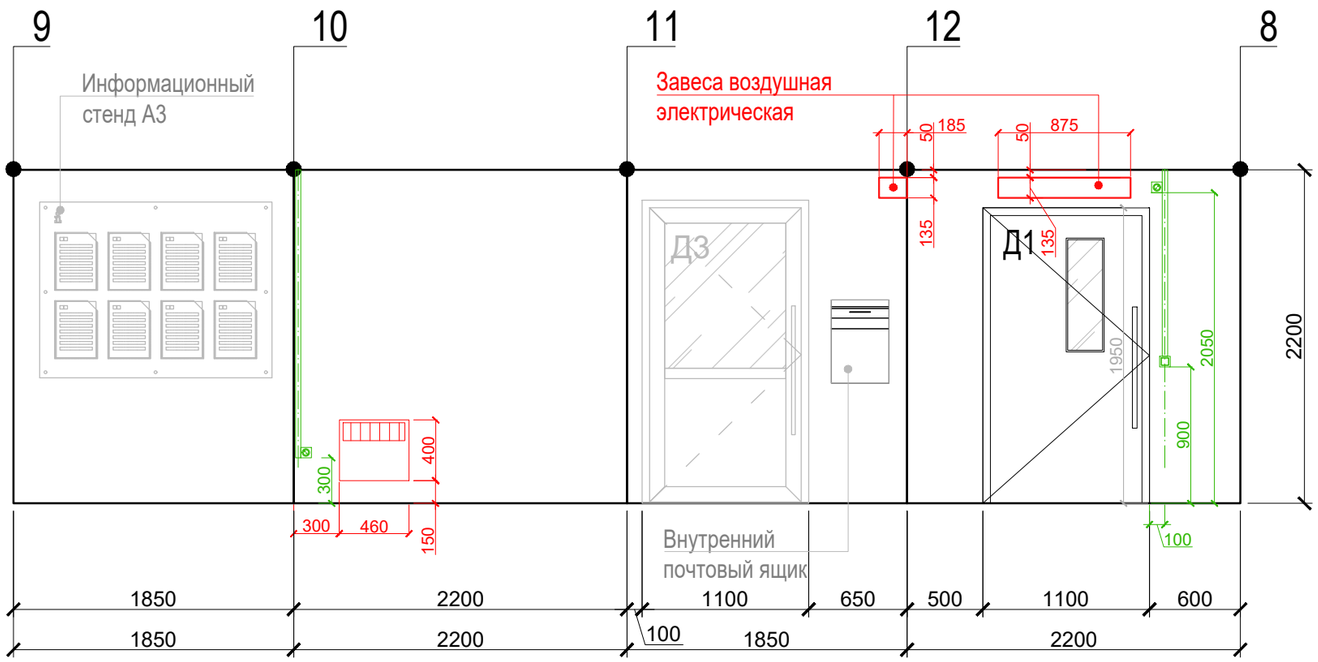
| ПОЧТА РОССИИ | УФПС | |
|---|---|---|
| | ОПС | МОПС_О1_П1_Т |
| | ЛИСТ | 16 |
| Площадь ОПС | 11,9 м2 (ОПС) / 4.1 м2 (тамбур) | |
| АС | Развертки 5-8, 9-12 с расстановкой инженерного оборудования | |