


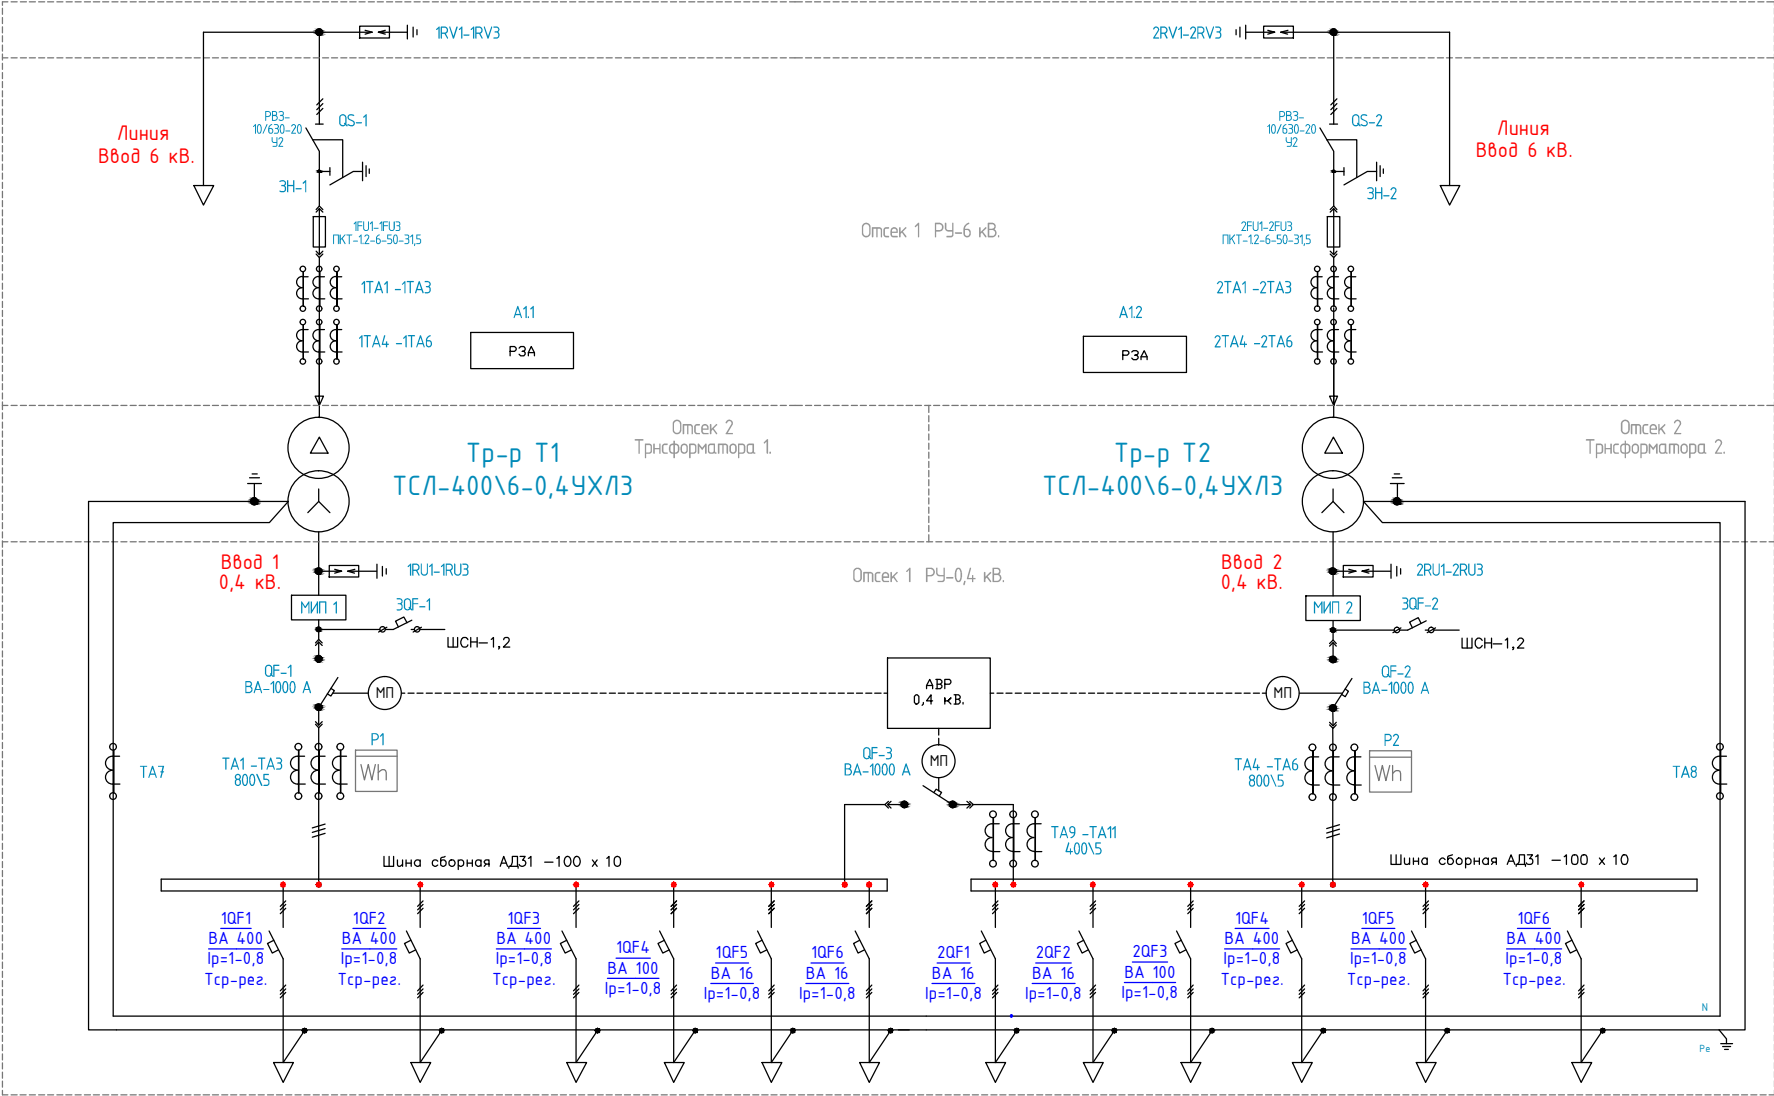

Согласовано:

Согласовано:

Изм.	Лист	докум.	Подпись	Дата
Разраб.		Сосенко Андрей		
Провер.		Анатолевич		
Т. контр.		8-928-007-68-41		

ООО "ПОТОК"

2КТП-400\6\0,4-У1-ПЧН
Схема однолинейная.

Лист			Масса	Масштаб
			Рег. 5	1:50
Лист 1			Листов	