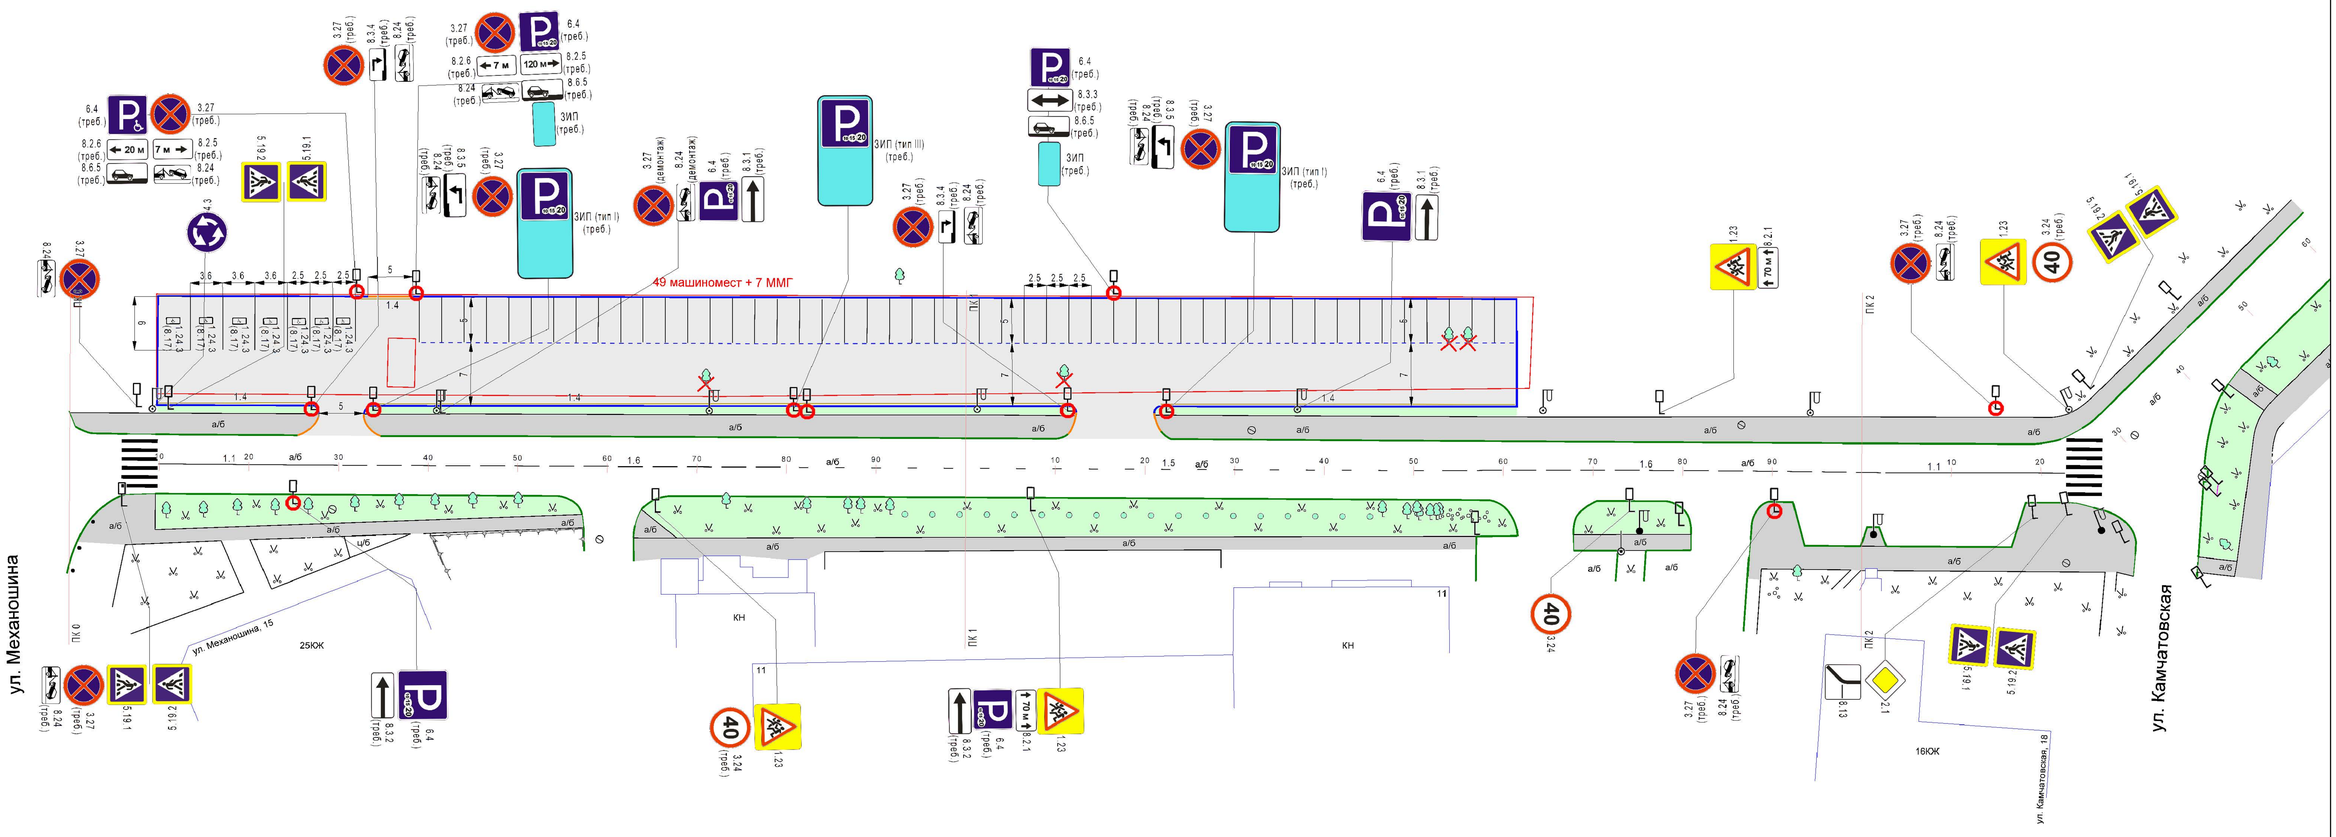

Условные обозначения:

- проектируемый бордюрный камень
- понижение тротуара
- проектируемая проезжая часть
- проектируемый тротуар

				МКУ "Пермская дирекция дорожного движения"		
				г. Пермь		
Должность	Фамилия	Подпись	Дата	Схема расстановки технических средств ОДД М 1:500	Стадия	Лист	Листов
Гл. инженер	Матрунчик		20.05.25		Схема	1	1
Исполнитель	Мартьянова		20.05.25	плоскостная парковка западнее жилого дома № 53а по ул. Куйбышева на земельном участке с кадастровым номером: 59:01:4410226:37	АО "Панорама"		