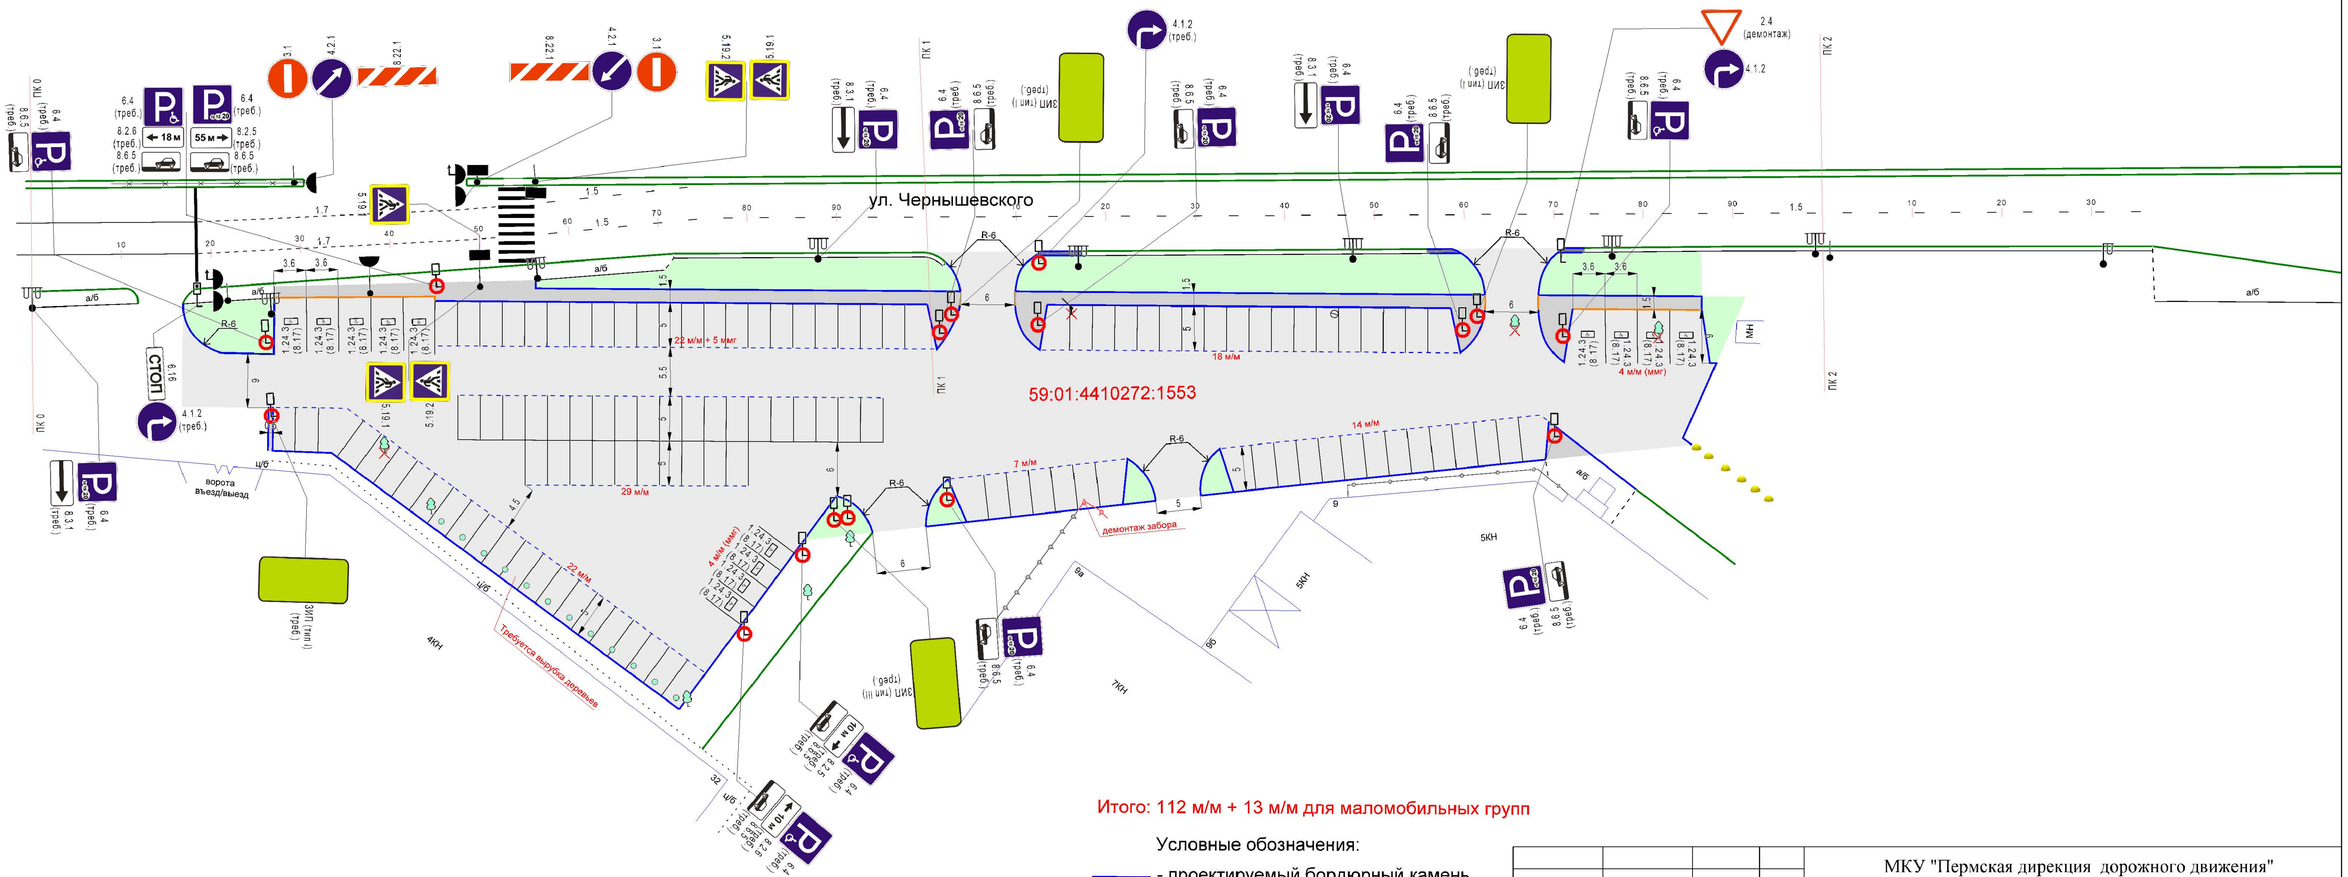

Итого: 112 м/м + 13 м/м для маломобильных групп

Условные обозначения:

- проектируемый бордюрный камень
- понижение тротуара
- проектируемая проезжая часть
- проектируемый тротуар
- проектируемый газон
- проектируемая отмостка газона

				МКУ "Пермская дирекция дорожного движения"		
				г. Пермь		
				Схема расстановки технических средств ОДД М 1:500	Стадия	Лист	Листов
Должность	Фамилия	Подпись	Дата		Схема	1	1
Гл. инженер	Матрунчик		07.09.26	плоскостная парковка близи здания № 9а по ул. Героев Хасана расположенная на земельном участке с кадастровым номером 59:01:4410272:1553	АО "Панорама"		
Исполнитель	Мартьянова		07.09.26			