

Параметры логотипа и надписей №2 (Фасад Д-В)

Ø = 2316 мм  
R = 1158 мм

Выполнить из прозрачного материала




Примечания

Логотип выполнен в соответствии с Руководством РусГидро (2022.06.06.Руководство по применению фирменного стиля РГ).

В тексте вывески использован оригинальный шрифт "ITC Avant Garde Gothic Demi Bold".

Цвета логотипа даны по цветовой палитре (RAL K5 classic):  
RAL 5017 Traffic Blue  
RAL 2009 Traffic Orange

Данный фирменный логотип с надписью №2 расположен на фасаде здания ГАЭС новое в осях Д-В (смотреть л.11 2282-17-6-AP1)

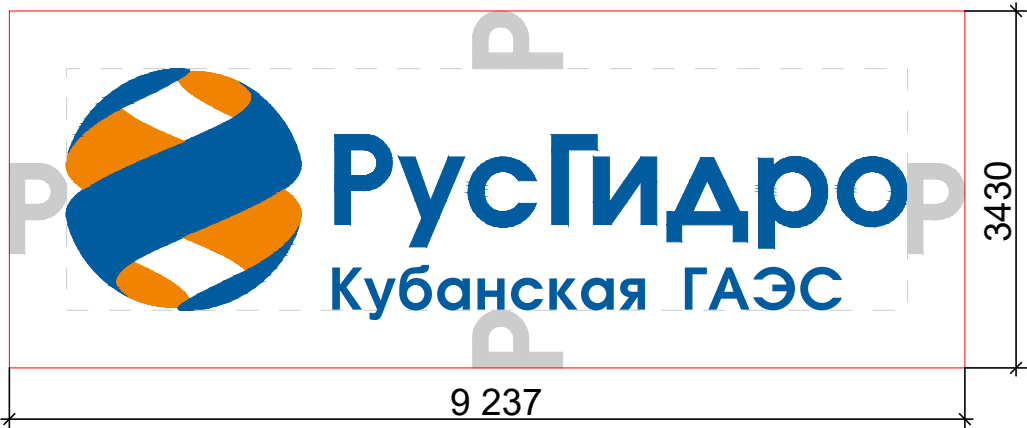

На схеме приведены размеры охранного поля фирменного блока, в пределах которого не допускается размещение иных элементов.

|              |                |              |        |       |      |
|--------------|----------------|--------------|--------|-------|------|
| Изм.         | Кол.уч.        | Лист         | № док. | Подп. | Дата |
| Изм. N подл. | Подпись и дата | Взам. инв. N |        |       |      |

|                                                                  |         |                                                                  |        |                           |        |
|------------------------------------------------------------------|---------|------------------------------------------------------------------|--------|---------------------------|--------|
| 2282-17-6-AP13                                                   |         |                                                                  |        |                           |        |
| КАСКАД КУБАНСКИХ ГЭС<br>ГАЭС                                     |         |                                                                  |        |                           |        |
| Изм.                                                             | Кол.уч. | Лист                                                             | № док. | Подп.                     | Дата   |
| Разработал                                                       | Волкова |                                                                  |        |                           |        |
| Проверил                                                         | Тарасов |                                                                  |        |                           |        |
| Н.контр.                                                         | Леонова |                                                                  |        |                           |        |
| Нач. отдела                                                      | Стока   |                                                                  |        |                           |        |
| Здание ГАЭС новое. Оси 1-9/В-Д.                                  |         | Параметры логотипа и надписей для Кубанской ГАЭС                 |        | Стадия                    | Лист   |
| Параметры логотипа и надписей №2 (Здание ГАЭС новое. Фасад Д-В). |         | Параметры логотипа и надписей №2 (Здание ГАЭС новое. Фасад Д-В). |        | Р                         | 2      |
|                                                                  |         |                                                                  |        | АО "Институт Гидропроект" | Листов |
|                                                                  |         |                                                                  |        | ИТО-3                     | 2026   |