




ФАСАД Д-В

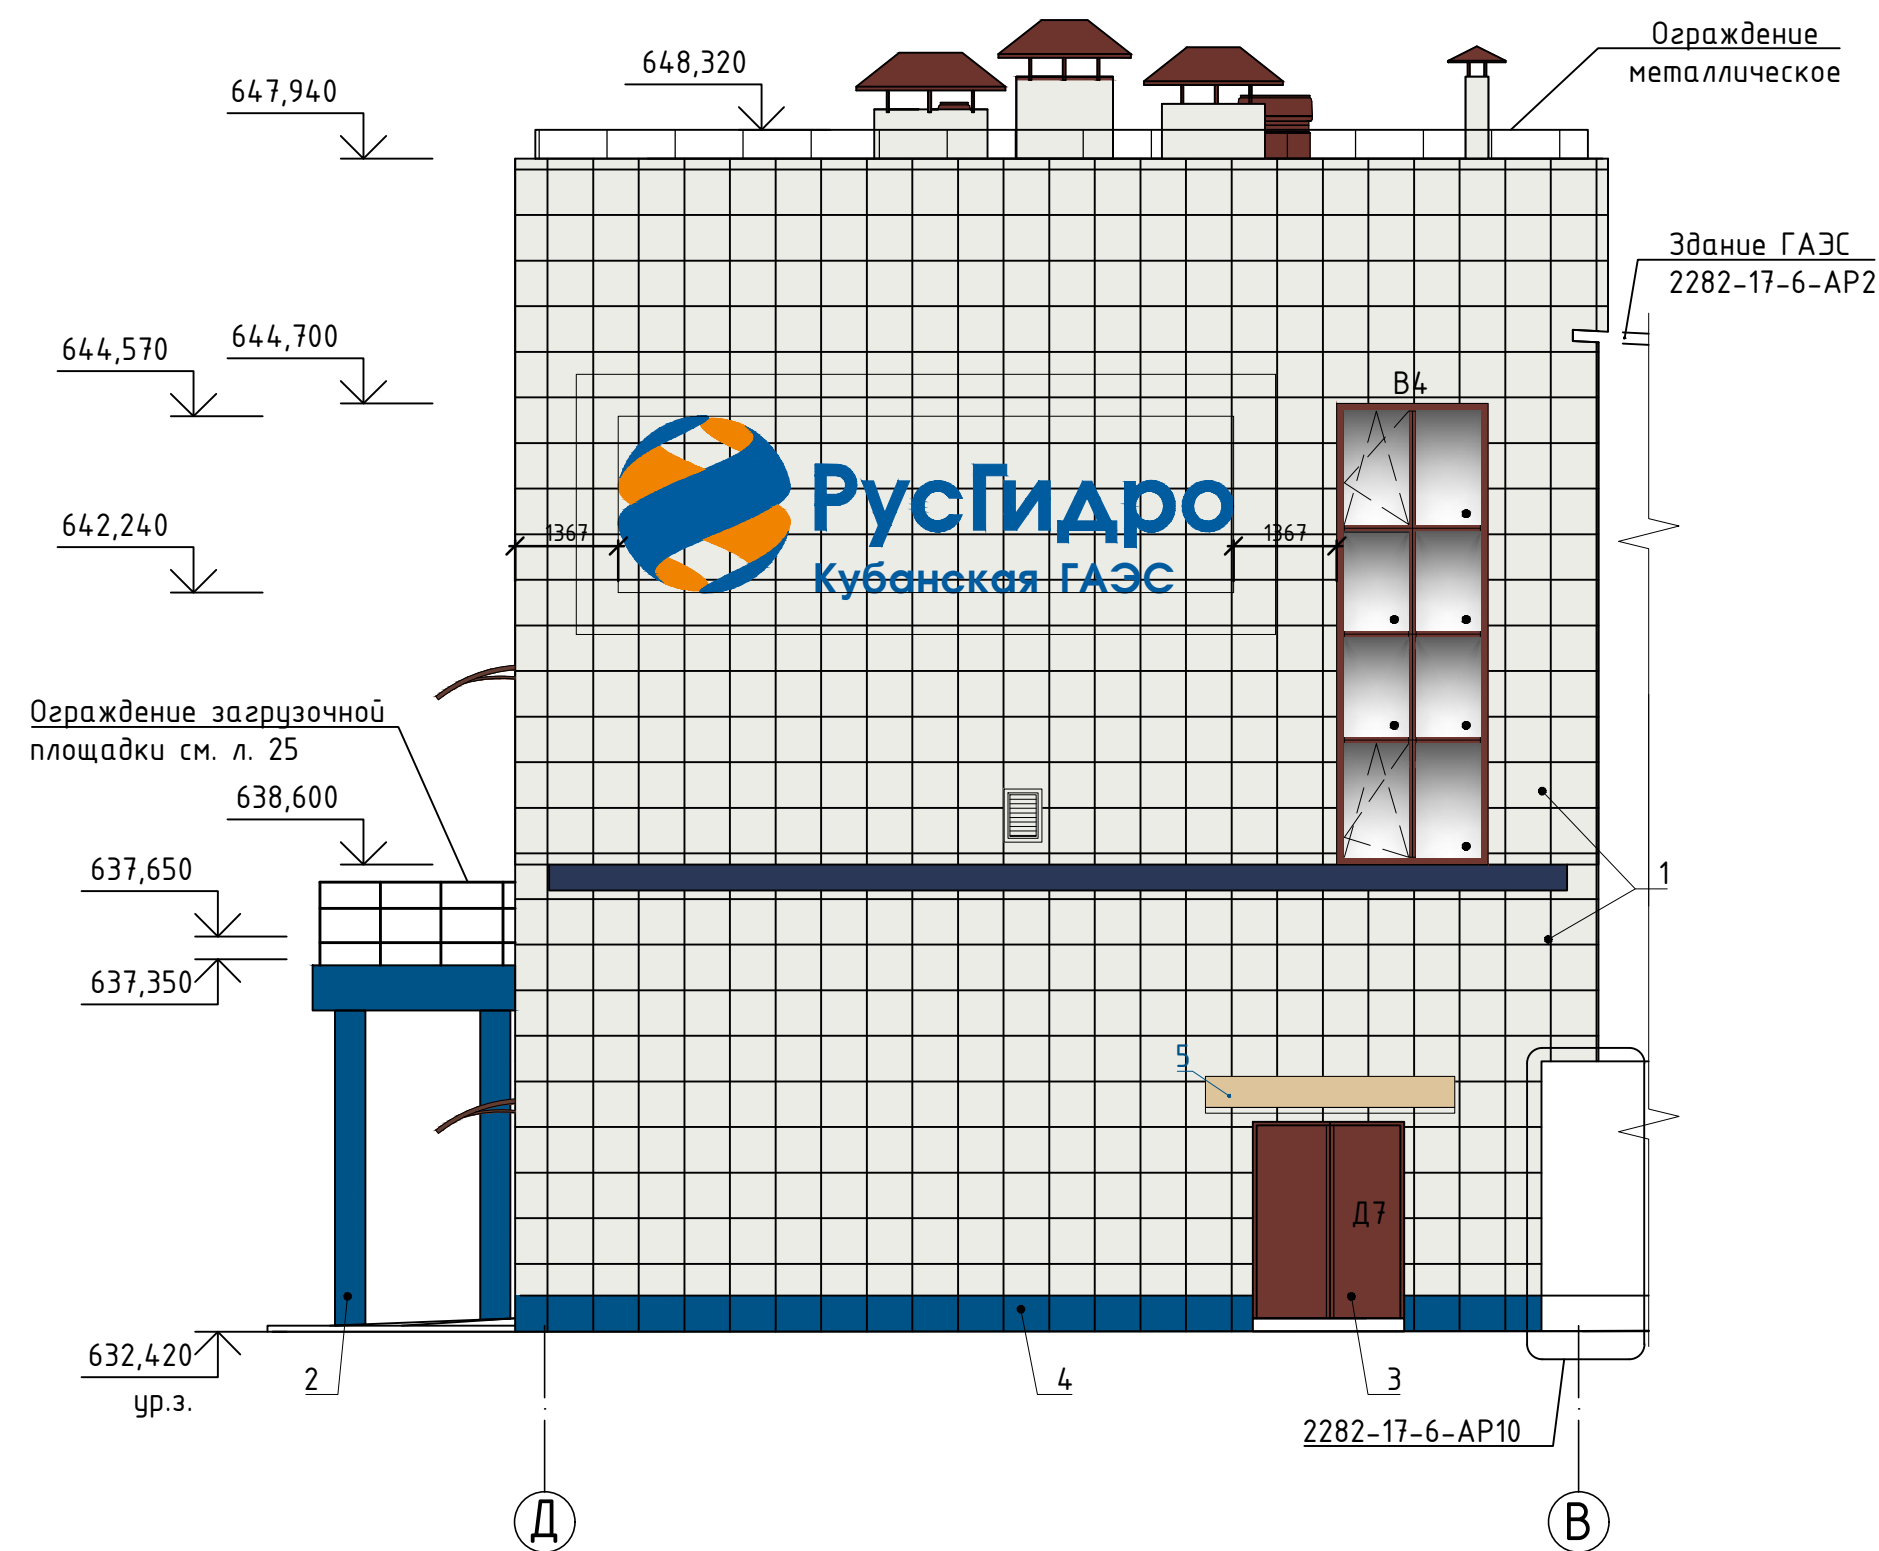

ФАСАД В-Д

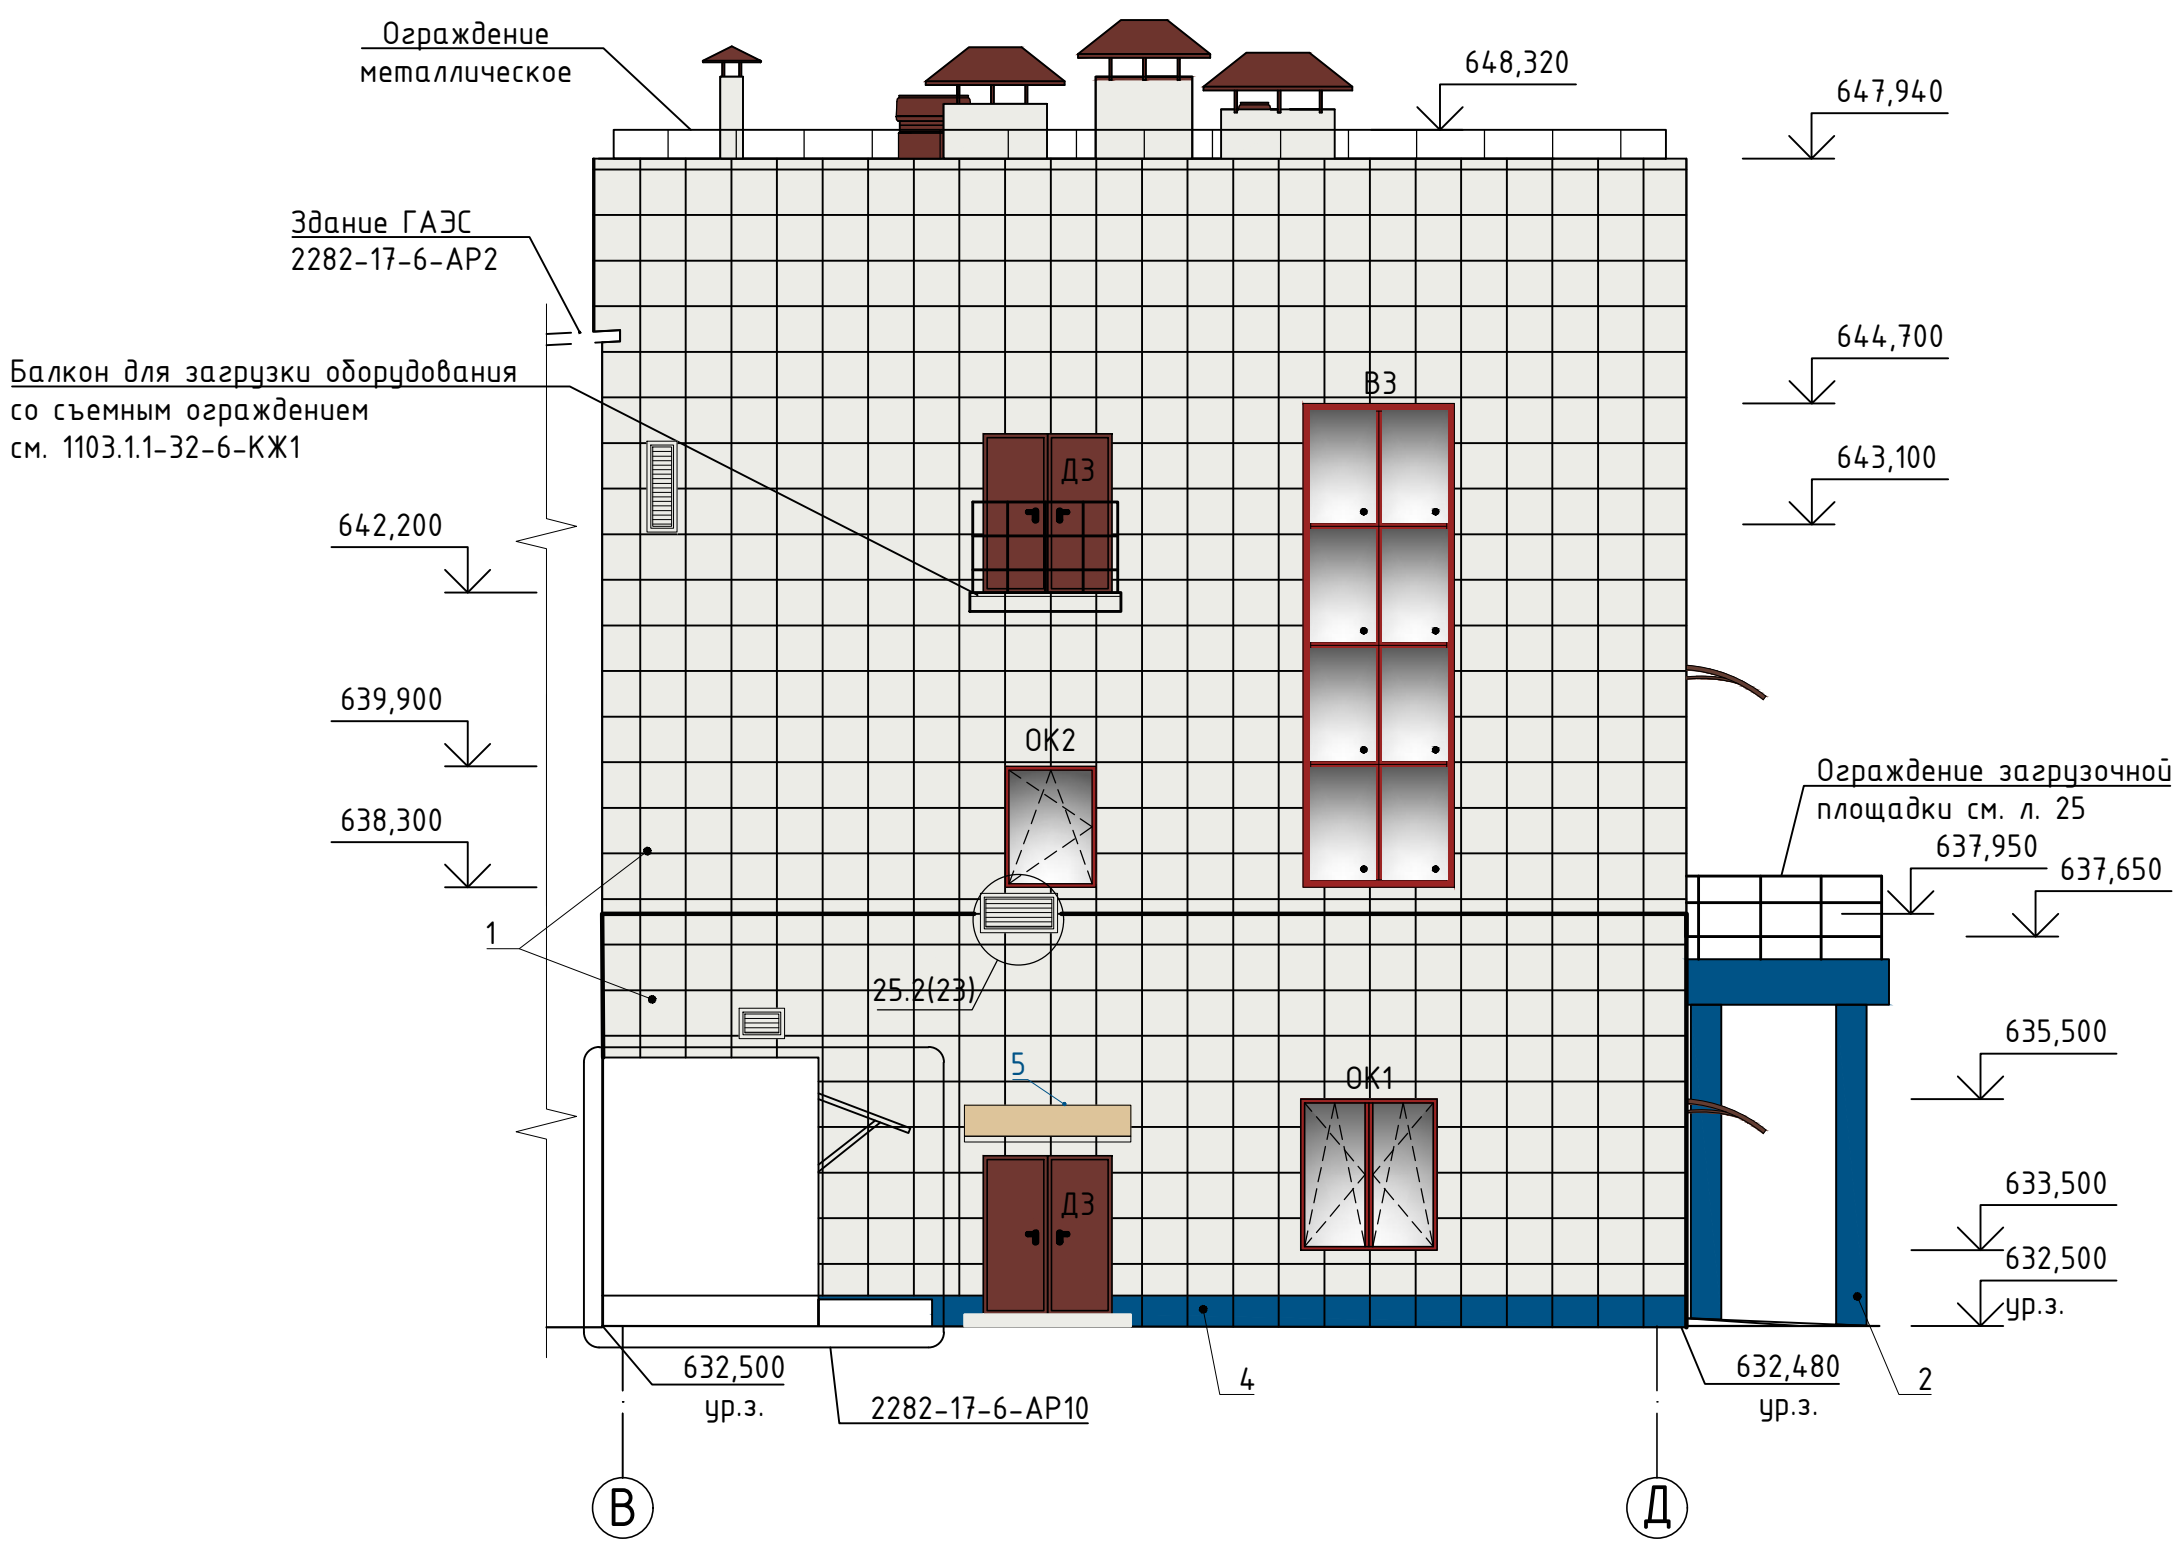

УСЛОВНЫЕ ОБОЗНАЧЕНИЯ

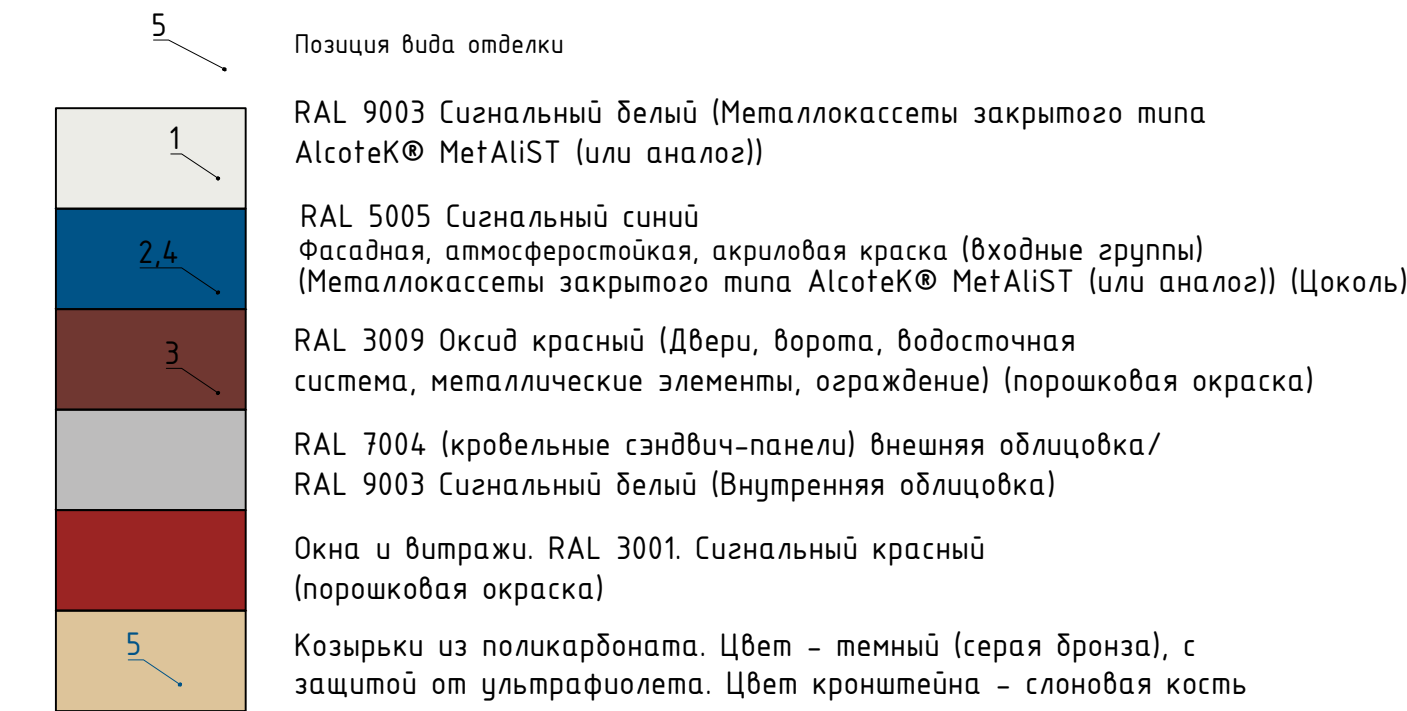

						2282-17-6-AP1				
1	-	Зам.				КАСКАД КУБАНСКИХ ГЭС ГАЗС				
Изм.	Кол. уч	Лист	№ док.	Подп.	Дата	Комплексная реконструкция и модернизация. Здание ГАЗС новое. Оси 1-9/В-Д		Стадия	Лист	Листов
Разработал	Волкова							Р	11	
Проверил	Мигунова					Фасады Д-В, В-Д. Цветовые решения.		 АО "Институт Гидропроект" ГТО-3 2026		
Н. контр.	Леонова									
Нач. отдела	Стока									