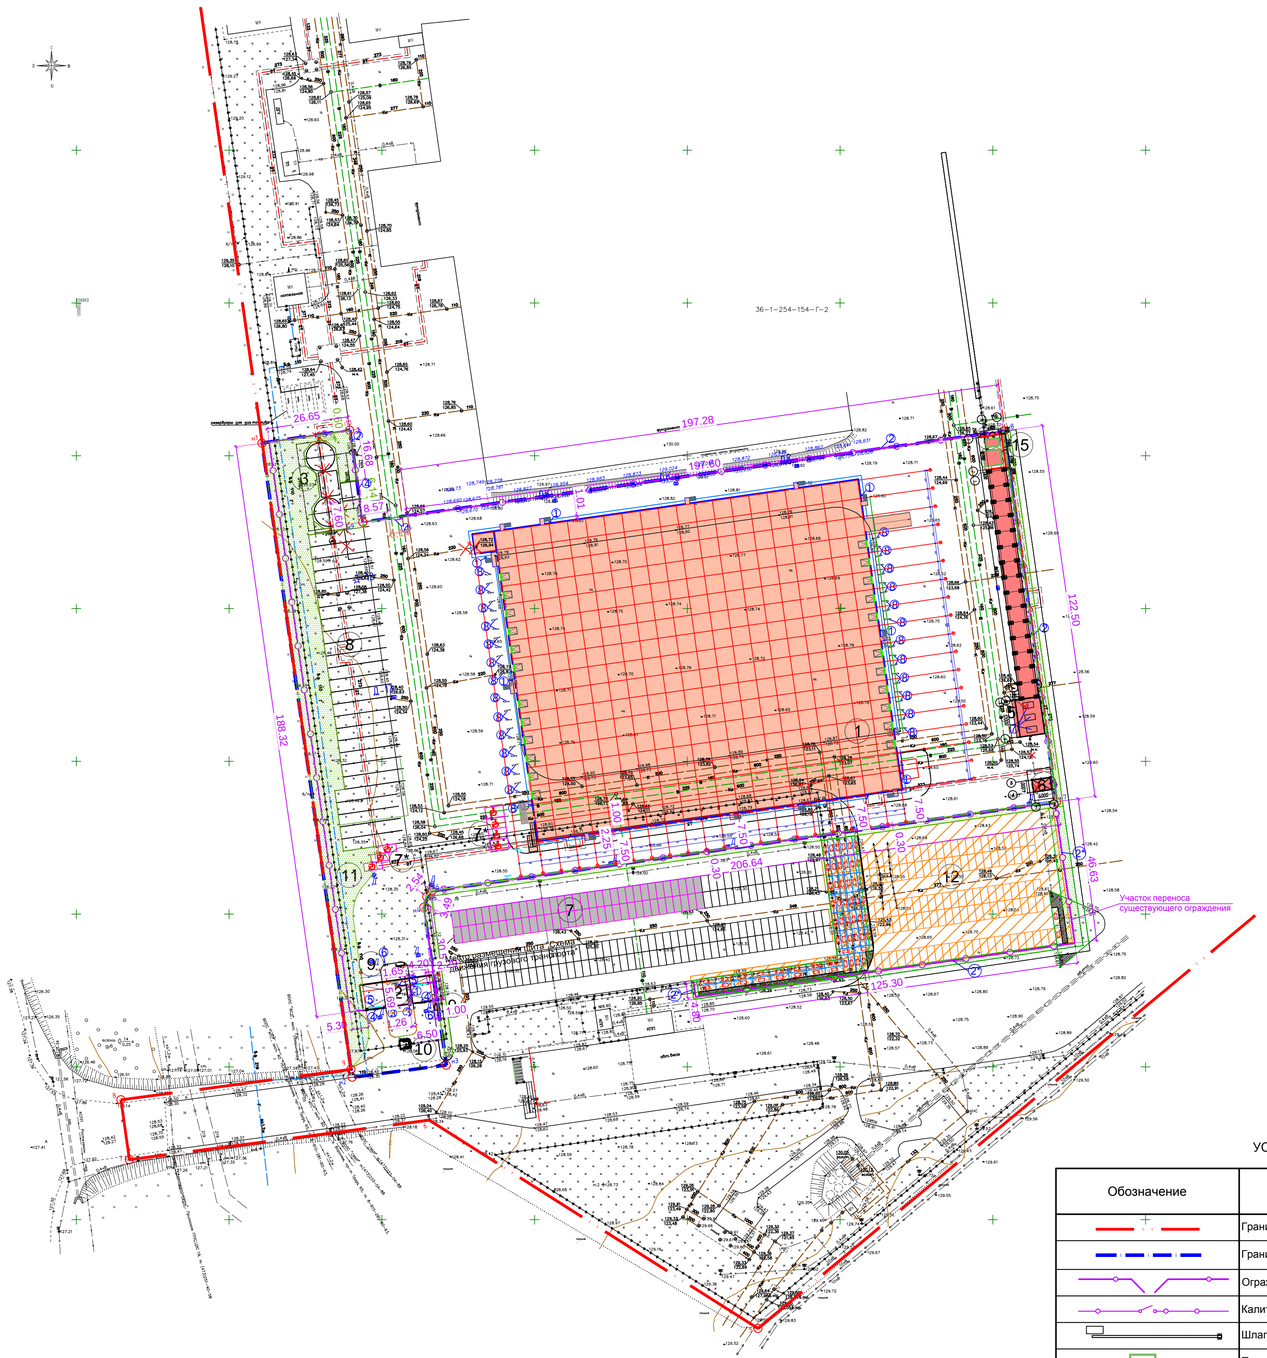


ЭКСПЛИКАЦИЯ

Обозначение	Наименование	
1	Логистический складской комплекс (проектир.)	
2	Здание КПП (проектир.)	
3	Насосная с двумя пожарными резервуарами, 450м³ (проектир.)	
4	Навес для хранения оборотной тары (проектир.)	
5	Площадка ТБО (проектир.)	
6	Навес для курения (проектир.)	
7	Парковка для легкового автотранспорта на 66 м/мест (выделяется на участке Магнита для сотрудников Почты РФ)	
7*	Парковка для МГН на 7 м/мест (проектир.)	
8	Парковка для грузового автотранспорта на 26 м/мест (проектир.)	
9	Досмотровая вышка (2шт.) (проектир.)	
10	Стела "Почта России" (проектир.)	
11	Флагшток (3шт.) (проектир.)	
12	Расширение парковки для легковых автомобилей АО "Тандер" (проектир.)	
13	ДГУ (проектир.)	
14	ТП (перспект.)	
15	Противопожарная стена REI150 (проектир.)	

Ведомость малых форм и переносных изделий

поз.	Обозначение	Наименование	Кол-во	Примечание
1		Урна	10 шт.	
2		Ограждение типа FENSYS с нижним дополнительным ограждением для защиты от подкопа	821,44п.м	Панельный решетчатый оцинкованный забор 3D сетка с полимерным покрытием красного цвета, высотой 2,0м, с устройством поверху цилиндрического заграждения типа "Егоза" Ф=500мм
2*		Перенос ограждения типа FENSYS (ограждение расширяемой парковки АО "Тандер")	176,10 п.м	Панельный решетчатый оцинкованный забор 3D сетка с полимерным покрытием красного цвета, высотой 2,0м, с устройством поверху цилиндрического заграждения типа "Егоза" Ф=500мм
3		Калитка типа FENSYS	2шт.	Ширина калитки - 1,0м
4		Ворота типа FENSYS	4шт.	Ворота Вр-1 (6х1,9м), 2шт.; Ворота Вр-2 (6,25х1,8м), 2 шт.
5		Шлагбаум со светофором	2 шт.	
6		Контейнер для мусора V=8.0м³	3шт.	
7		Досмотровая вышка	2шт.	
8		Колесоотбойник усиленный КО-108.1.00СБ	46шт.	

Ведомость элементов озеленения

№	Наименование породы или вида насаждения	Возр. лет	Кол-во	Примечание
	Озеленение в границе проектируемого участка			
1	Устройство газона обыкновенного посевом трав по плодородному слою почвы h=0,20м	2210,93	м²	Посев трав по норме 40 г/м²
	Озеленение за границей проектируемого участка			
1	Устройство газона обыкновенного посевом трав по плодородному слою почвы h=0,20м	1130,00	м²	Посев трав по норме 40 г/м²

УСЛОВНЫЕ ОБОЗНАЧЕНИЯ

Обозначение	Наименование
	Граница землеотвода участка 36:16:5500001:785
	Граница землеотвода участка 36:16:5500001:785:ЗУ2
	Ограждение с воротами
	Калитка
	Шлагбаум
	Противопожарная стена REI150 (см. раздел АС4)
ДК	Дождеприемный колодец
	Дорожное покрытие из плит дорожных (территория АО "Тандер")
	Расширение легковой парковки Магнит 3790м²
	Условное обозначение парковочного места легкового транспорта, выделяемого на участке Магнита для сотрудников Почты РФ.
	Условное обозначение парковочного места легкового транспорта, выделяемого на участке Магнита для сотрудников Почты РФ.
	Условное обозначение существующего парковочного места легкового транспорта Магнита.

Изм.	Кол.уч.	Лист	№ док.	Подп.	Дата		
Разраб.		Кули				0-13/12/19-ПЗУ	
Проверил		Бадалян				Логистический почтовый центр в г. Воронеж	
Н.контр.						План благоустройства территории. М 1:1000	Стадия: П; Лист: 5; Листов:

ООО «АРБ-Проект Оренбург» АРБ ПРОЕКТ

Согласовано

Взам. инв. №

Подп. и дата

Инв. № подл.

Копировал

А1