
ПОЧТА РОССИИ	УФПС_**Воронежской области**
	ИНДЕКС_396310
	ДАТА_22.06.2026 / V2 /ЛИСТ_1/ ЛИСТОВ_2
Подготовил: Кириченко В.А.	
Площадь объекта по данным ЕГРН (кв.м.)	1864,5 м²
Площадь помещений, подлежащих ремонту (кв.м.)	73,5 м²
Площадь под аренду (кв.м.)	0 м²
1. План с расстановкой мебели и оборудования, демонтируемые элементы конструкций	

Условные обозначения

- Универсальные окна
- Клиентская зона
- Служебные помещения (БЭК-зона)
- Зона банка
- Неремонтируемые помещения
- Совм. исп. м² — Помещения совместного использования
- Аренда м² — Аренда
- Существующие стены и перегородки
- Демонтируемые стены и перегородки
- Возводимые перегородки ГКЛ/ГВЛ
- Возводимые перегородки, кирпич
- Радиаторы отопления (ширина стандарт, длина растягиваемая)
- Электроконвекторы (ширина стандарт, длина растягиваемая)
- Выпуск канализации + фановый стояк
- Ввод (ы) воды + узлы учета расхода воды
- Металлическая решетка на окно со стороны фасада
- Рольставни на окно со стороны фасада
- Отмостка
- Устройство площадок
- Фокусная стена, RAL 5010
- Внутренняя облицовка стен в соответствии с ТЗ
- 0.000 — Высотная отметка потолка
- Уличная урна
- Почтовый ящик Уличный
- Ø1500 — Разворотная площадка МГН 1500мм
- Подъемник для МГН
- Шкаф СПС
- Шкаф СОТС
- Телекоммуникационный узел
- Телекоммуникационный шкаф настенный

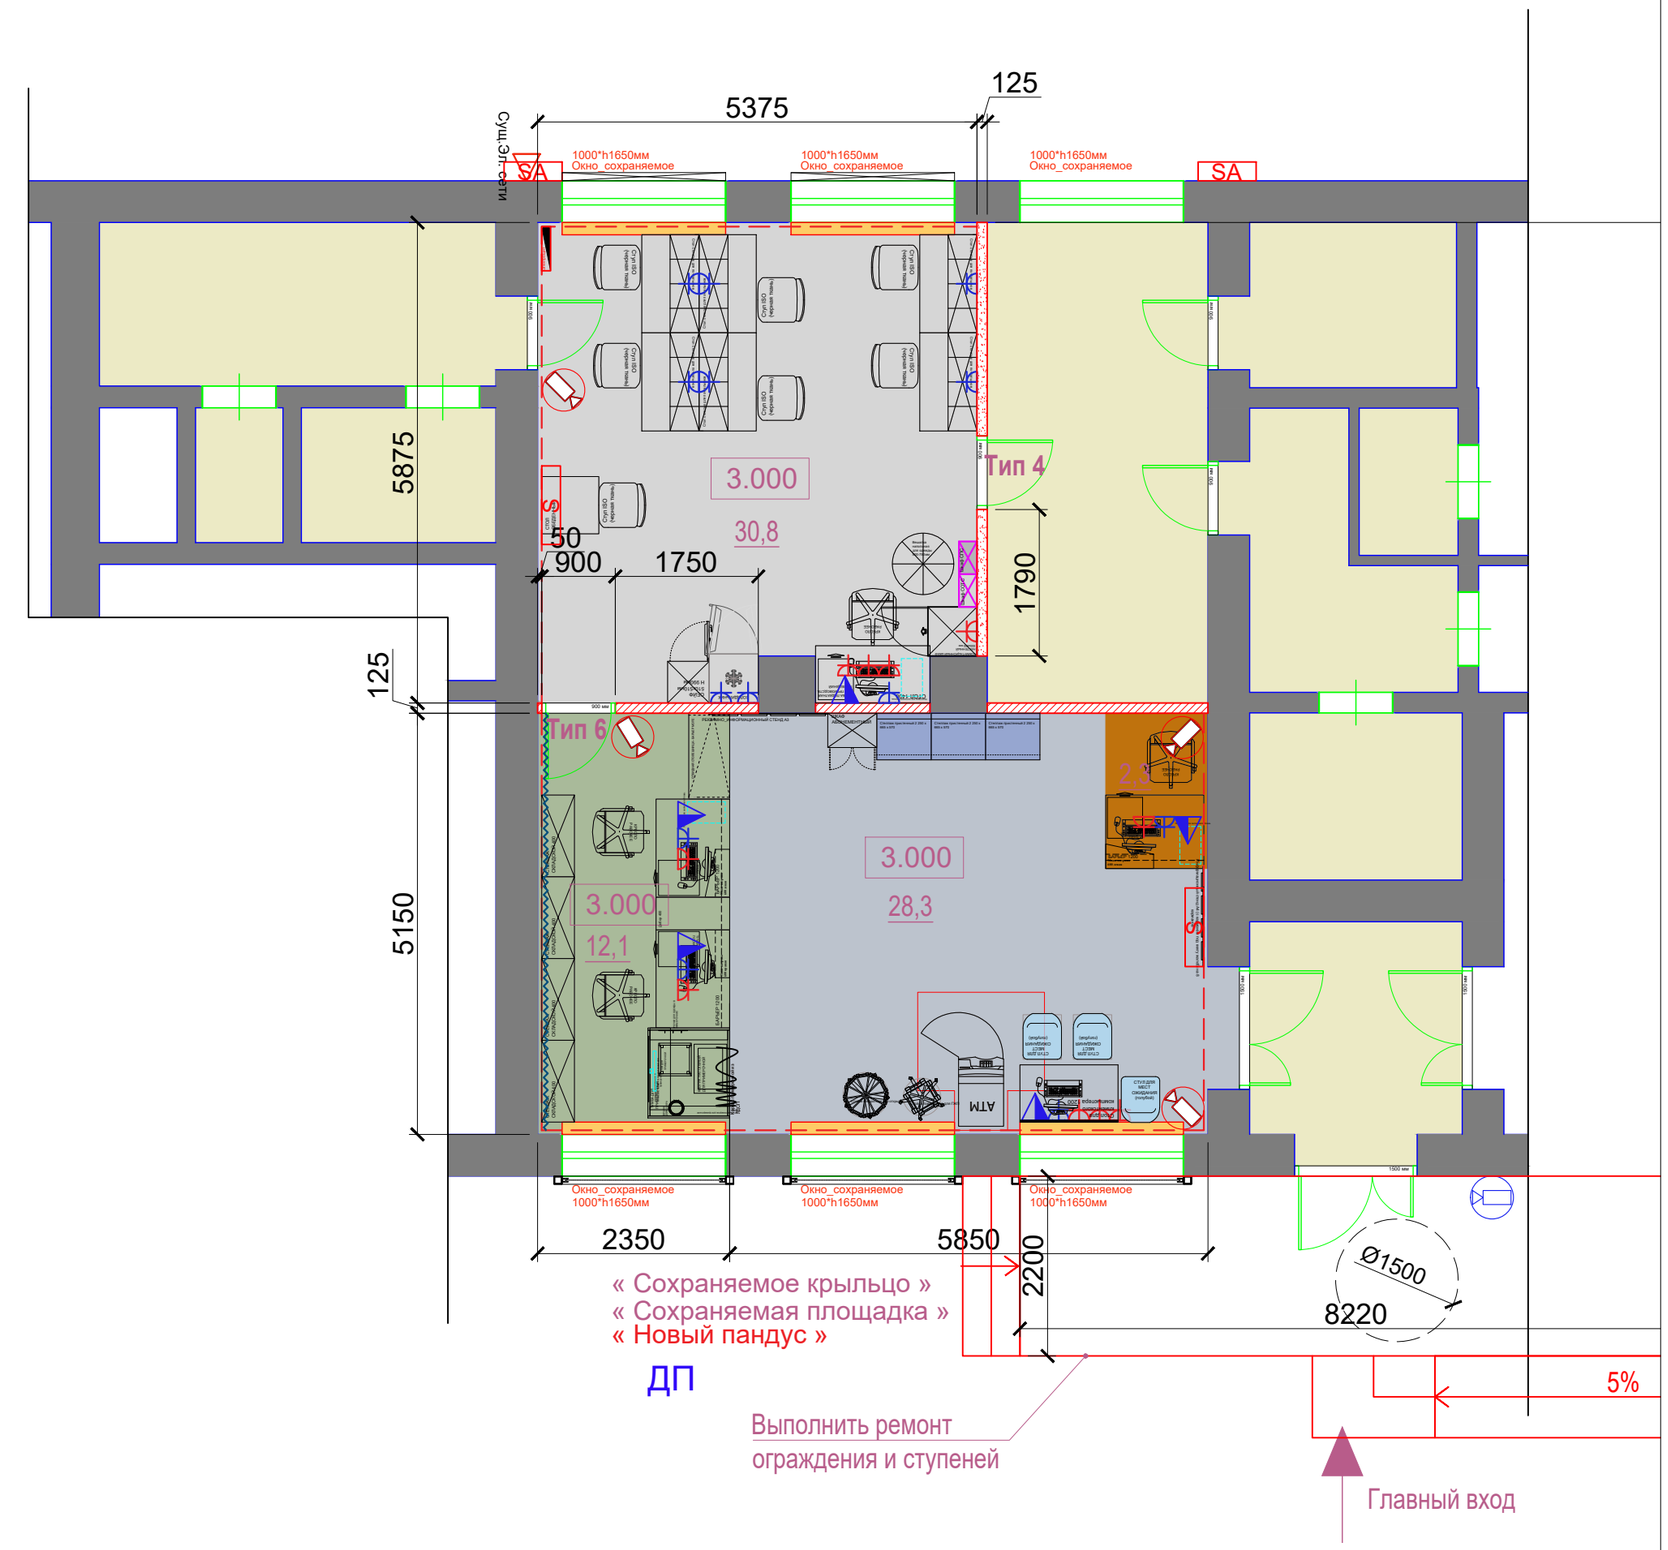

Примечание:* Размеры между перегородками/стенами, примыкающими к мебельным элементам -кассового барьера даны с запасом строго 10мм к фактическому суммарному размеруэлементов мебели.

ПОЧТА РОССИИ	УФПС_**Воронежской области**
	ИНДЕКС_396310
	ДАТА_22.06.2026 / V2 /ЛИСТ_2/ ЛИСТОВ_2
Подготовил: Кириченко В.А.	
Площадь объекта по данным ЕГРН (кв.м.)	1864,5 м²
Площадь помещений, подлежащих ремонту (кв.м.)	73,5 м²
Площадь под аренду (кв.м.)	0 м²
2. План с расстановкой электрических розеток, выключателей, переключателей слаботочных розеток СКС, камер СОТ, ЭОМ, оборудования отопления, вентиляции, кондиционирования (внутренние и наружные блоки), водоснабжения и канализации	

Условные обозначения

- ВРЩ
- Розетка штепсельная одинарная с з/к,16А/250В, 2Р+РЕ, IP44. Скрытой установки. Цвет белый
- Розетка штепсельная одинарная с з/к,16А/250В, 2Р+РЕ, IP20. Скрытой установки. Цвет белый
- Розетка штепсельная одинарная с з/к,16А/250В, 2Р+РЕ, IP20. Скрытой установки. Цвет красный
- Суущ.Эл. сети — Точка существующего ввода электрических сетей в помещение ОПС
- Нов.Эл. сети — Точка предполагаемого ввода электрических сетей в помещение ОПС
- Камера в помещении
- Камера уличная
- Телекоммуникационный узел
- Шкаф СПС
- Шкаф СОТС
- Телекоммуникационный шкаф настенный
- Розетка телекоммуникационная 8Р8С сдвоенная
- Розетка телекоммуникационная 8Р8С одинарная
- Труба канализации в земле
- Зона размещения септика
- S — Внутренний блок сплит системы
- SA — Наружный блок сплит-системы
- Радиаторы отопления (ширина стандарт, длина растягиваемая)
- Электроконвекторы (ширина стандарт, длина растягиваемая)
- Завеса воздушная электрическая
- Суущ.канализация — Точка существующего ввода сетей канализации
- Новая канализация — Точка ввода новых сетей канализации
- Суущ.ХВС/ГВС — Точка существующего ввода централизованных сетей ХВС и ГВС
- Суущ.ХВС — Точка существующего централизованных сетей ХВС
- Нов.ХВС — Точка предполагаемого ввода централизованных сетей ХВС
- 00 м.п. — Предполагаемое место размещения скважины
- Теплосети — Точка существующего ввода сетей централизованного теплоснабжения в помещение
- Суущ. газ — Точка существующего ввода газораспределительной сети
- Нов. газ — Точка предполагаемого ввода газораспределительной сети
- Котел системы теплоснабжения электрический
- Котел системы теплоснабжения газовый
- Водонагреватель электрический
- Бак для воды накопительный без скважины
- Бак для воды накопительный со скважиной

