
УФПС	УФПС_Тульской области
ОПС	ИНДЕКС_301114
ДАТА / ВЕРСИЯ	14.09.26_V3
Подготовил	Желтоухова Мария Александровна
Площадь объекта по данным ЕГРН (кв.м.)	76 м2
Площадь помещений, подлежащих ремонту (кв.м.)	41,6 м2
Неремонтируемые помещения (кв.м.) (кв.м.)	34,4 м2

1. План с расстановкой мебели и оборудования, демонтируемые элементы конструкций

Условные обозначения

0,8 кв м	- Универсальные окна
0,8 кв м	- Клиентская зона
0,8 кв м	- Служебные помещения (БЭК-зона)
0,8 кв м	- Зона банка
0,8 кв м	- Неремонтируемые помещения
Пом.совм.исп	- Помещения совместного использования
Аренда	- Аренда
	- Существующие стены и перегородки
	- Демонтируемые стены и перегородки
	- Возводимые перегородки ГКЛ/ГВЛ
	- Возводимые перегородки, кирпич
	Радиаторы отопления (ширина стандарт, длина растягиваемая)
	Электроконвекторы (ширина стандарт, длина растягиваемая)
	- Выпуск канализации + фановый стояк
	- Ввод (-ы) воды + узлы учета расхода воды
	- Металлическая решетка на окно со стороны фасада
	- Рольставни на окно со стороны фасада
0,2 кв м	- Отмостка

0,3 кв м	- Устройство площадок
	- Фокусная стена, RAL 5010
	Внутренняя облицовка стен в соответствии с ТЗ
+0.000	- Высотная отметка потолка
Урна Уличная	- Урна уличная
	Телекоммуникационный узел
	Шкаф СПС
	Шкаф СОТС
1500мм	- Разворотная площадка МГН 1500мм
	- Подъемник для МГН
	- Окна
	- Проемы
	- Двери

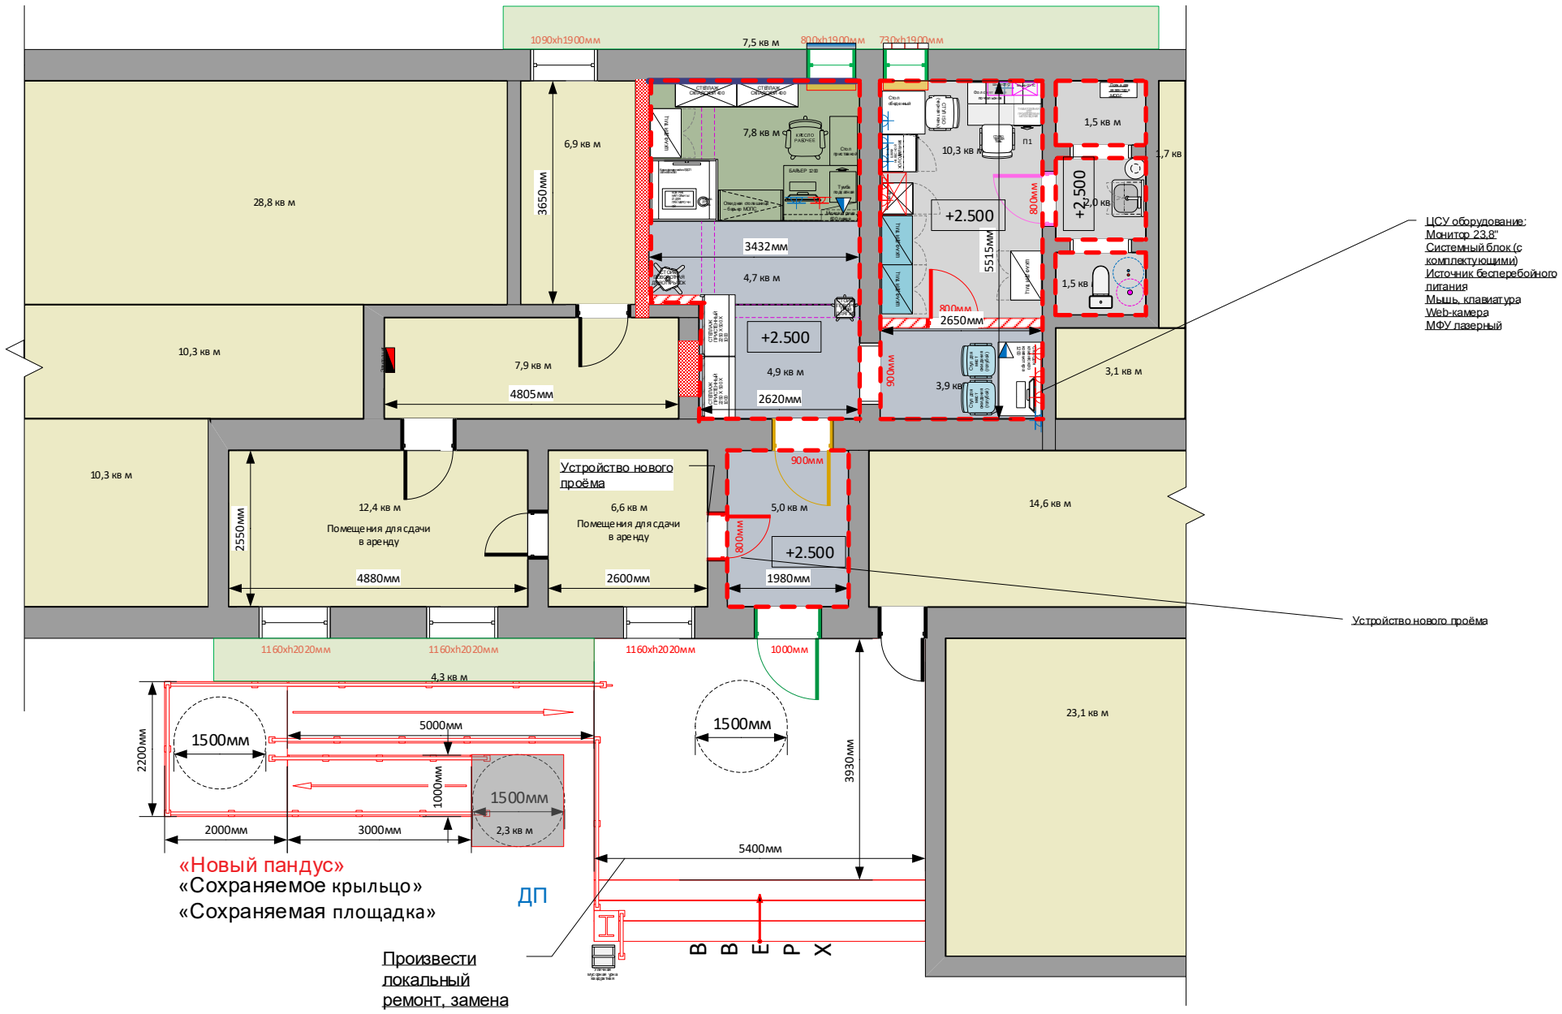

Примечание:* Размеры между перегородками/стенами, примыкающими к мебельным элементам -кассового барьера даны с запасом строго 10мм к фактическому суммарному размеру элементов мебели.

УФПС	УФПС_Тульской области
ОПС	ИНДЕКС_301114
ДАТА / ВЕРСИЯ	14.09.26_V3
Подготовил	Желтоухова Мария Александровна
Площадь объекта по данным ЕГРН (кв.м.)	76 м2
Площадь помещений, подлежащих ремонту (кв.м.)	41,6 м2
Неремонтируемые помещения (кв.м.) (кв.м.)	34,4 м2

2. План с расстановкой электрических розеток, слаботочных розеток СКС, камер СОТ, ЭОМ, оборудования отопления, вентиляции, кондиционирования (внутренние и наружные блоки), водоснабжения и канализации

Условные обозначения

ВРЩ	
Розетка штепсельная одинарная с з/к,16А/250В, 2Р+РЕ, IP44. Скрытой установки. цвет-белый	
Розетка штепсельная одинарная с з/к,16А/250В, 2Р+РЕ, IP20. Скрытой установки. цвет-белый	
Розетка штепсельная одинарная с з/к, 16А/250В, 2Р+РЕ, IP20. Скрытой установки. цвет-красный	
Сущ. Эл. сети - Точка существующего ввода электрических сетей в помещение ОПС	
Нов. Эл. сети - Точка предполагаемого ввода электрических сетей в помещение ОПС	
Камера в помещении	
Камера уличная	
Телекоммуникационный узел	
Зона размещения СПС и СОТС	
Розетка телекоммуникационная 8Р8С сдвоенная	
Розетка телекоммуникационная 8Р8С одинарная	
Труба канализации в земле	
Зона размещения септика	
S — Внутренний блок сплит-системы	
SA — Наружный блок сплит-системы	
Радиаторы отопления (ширина стандарт, длина растягиваемая)	
Электроконвекторы (ширина стандарт, длина растягиваемая)	
Завеса воздушная электрическая	

Сущ. канализация	Точка существующего ввода сетей канализации
Нов. канализация	Точка ввода новых сетей канализации
Сущ. ХВС/ГВС	- Точка существующего ввода централизованных сетей ХВС и ГВС
Сущ. ХВС	- Точка существующего централизованных сетей ХВС
Нов. ХВС	- Точка предполагаемого ввода централизованных сетей ХВС
Расстояние	- Предполагаемое место размещения скважины
Теплосети	Точка существующего ввода сетей централизованного теплоснабжения в помещение
Сущ. Газ	- Точка существующего ввода газораспределительной сети
Нов. Газ	- Точка предполагаемого ввода газораспределительной сети
	- Котел системы теплоснабжения электрический
	- Котел системы теплоснабжения газовый
	- Водонагреватель электрический
	- Бак для воды накопительный
	- Бак для воды накопительный со скважиной

