
А1

А2

ПЛАН на отм. - 6.0; - 8.0

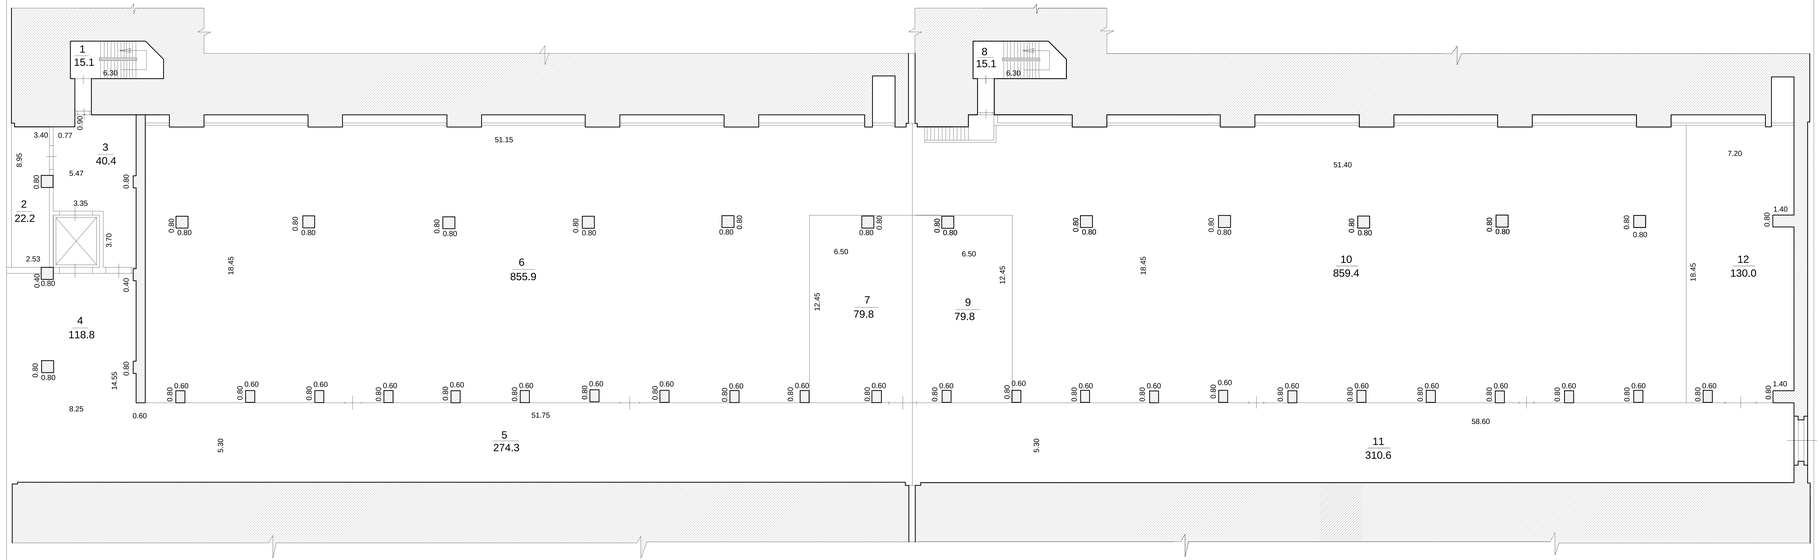

Муниципальное унитарное предприятие "Бюро технической инвентаризации г.Волжского"			РФ Волгоградская область
Лист 7	Поэтажный план на здание ГЭС секции №1,№2 по пр. Ленина,1а		Масштаб 1:200
Дата	Исполнитель	Ф. И. О.	Подпись
29.09.2010	Специалист	Ларионова О.В.	
	Проверил	Бабакова А.А.	
	Директор	Трегубова О.Е	