


3-3

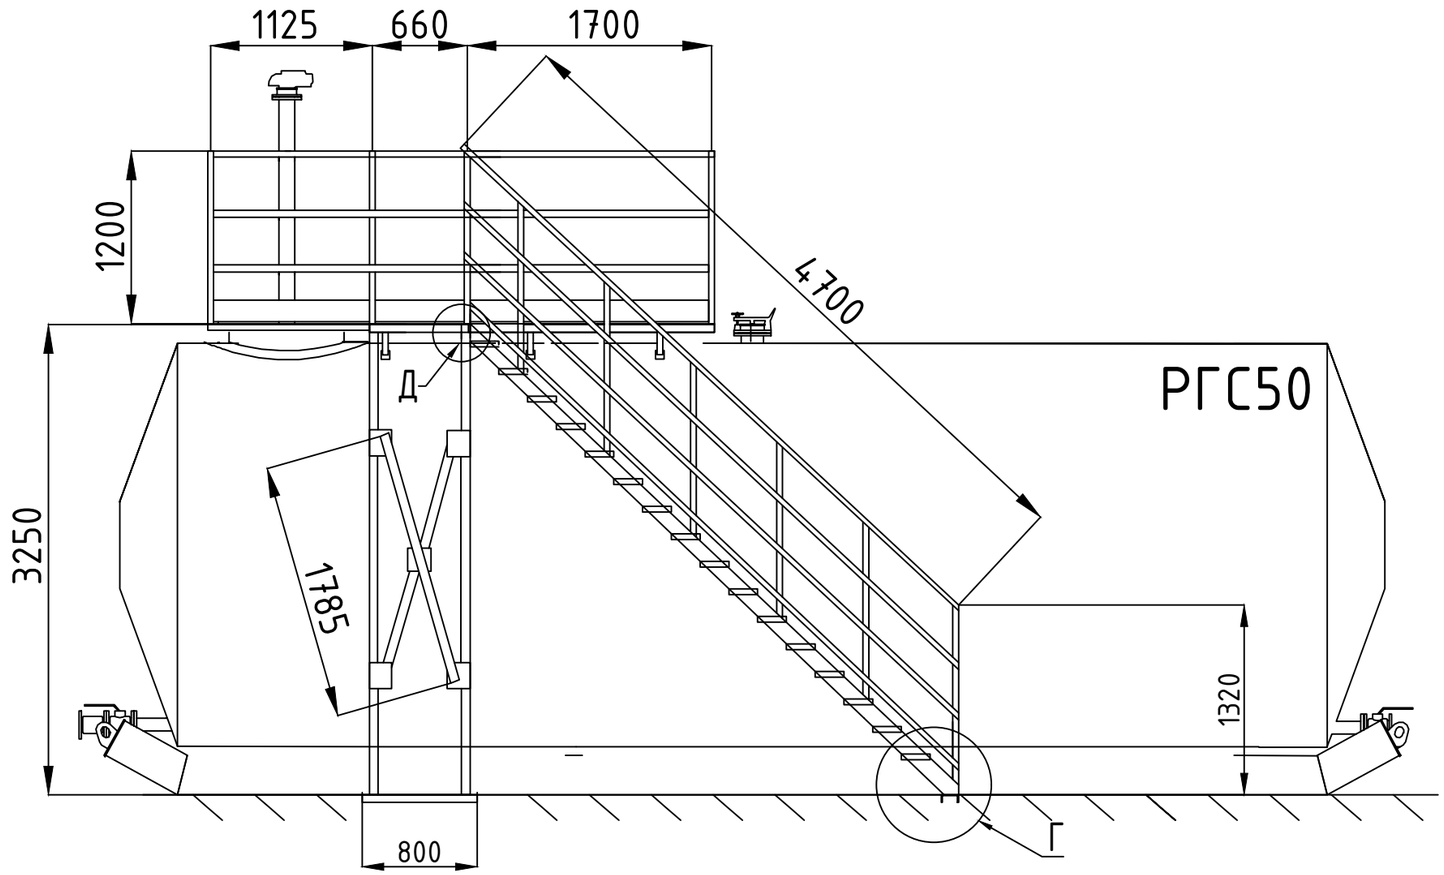

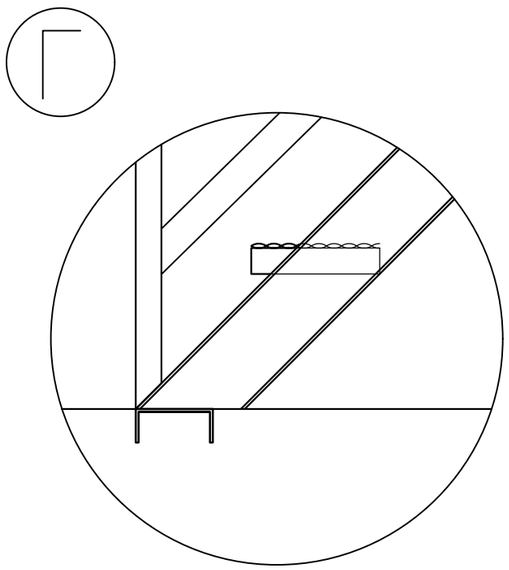

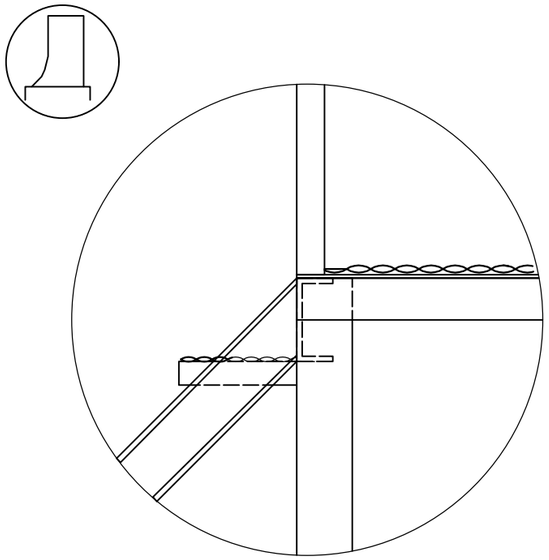

Примечание:
-Сварочные работы по резервуарам не проводить
После монтажа нанести:
-Грунт-эмаль по металлу 3 в 1 Лакра в 2 слоя

						Склад горюче-смазочных материалов		
Изм.	Кол.уч	Лист	№Док.	Подпись	Дата			
Выполнил		Обутов Э.Э.			10.26	Склад ГСМ	Стадия	Лист	Листов
Проверил		Семенов П.А.			10.26		РД	10	
						Разрез 3-3	АО "Сахаэнерго"		