


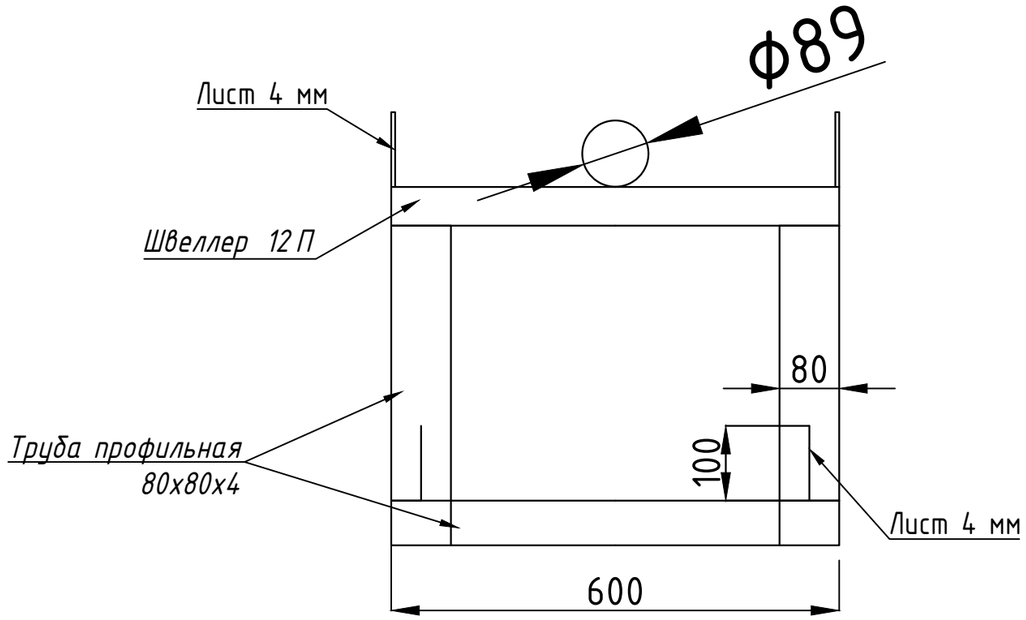


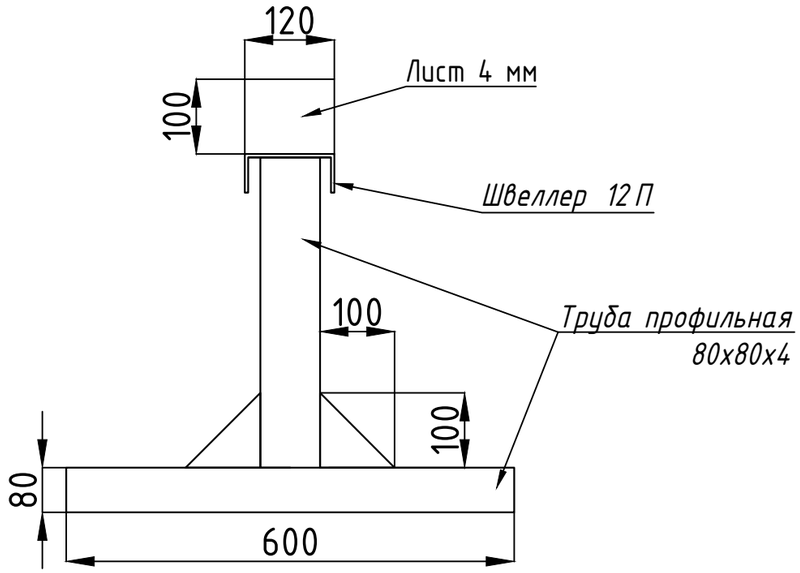

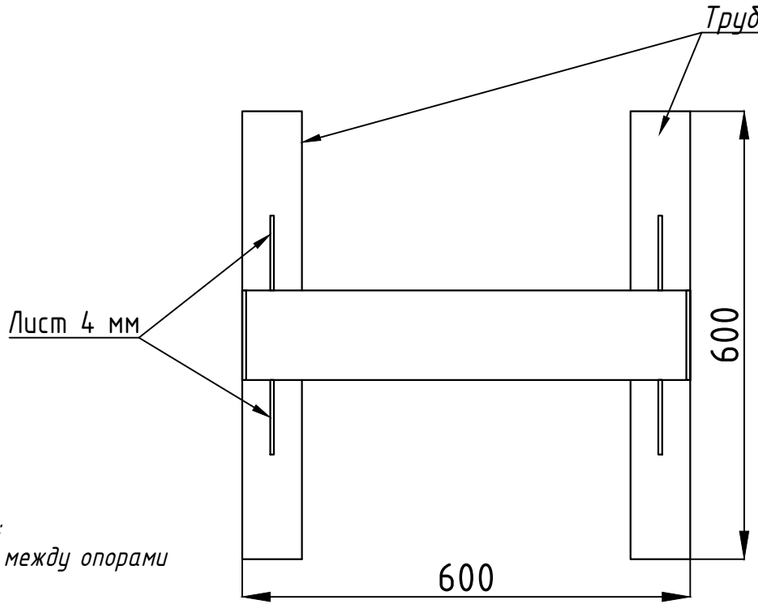

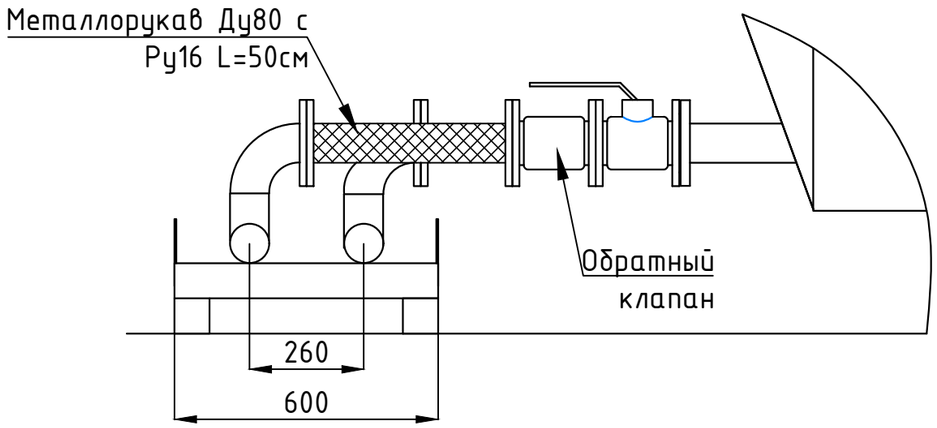

Примечание:
-Все размеры даны в мм;
-Допустимое расстояние между опорами не более 3 м.
-Высоту опор поддирать по местности.

* - Количество уточнять согласно ведомости объемов работ

СЕЦИФИКАЦИЯ			
Поз.	Наименование	Ед. изм.	Количество
	Устройство опор для ТТП		
	Опоры для ТТП Нср=600мм	шт	25*
	Труба профильная квадратная 80*80*4 мм (опоры, стойки)	м/тн	70/0,64
	Швеллер 12П	м/тн	15/0,156
	Лист ст. 4мм (заглушки, косынки)	$м^2$/тн	1,2/0,038
	Антикоррозийная защита		
	Грунтовка ГФ-021 ГОСТ 25129-82*	$м^2$/кг	30/8
	Эмаль ПФ-115 (серая) ГОСТ 6465-76* в 2 раза	$м^2$/кг	60/10

						Склад горюче-смазочных материалов
Изм.	Кол.уч	Лист	№Док.	Подпись	Дата	
Выполнил		Обутов Э.Э.			10.26	Склад ГСМ
Проверил		Семенов П.А.			10.26	
						Устройство опор трубопровода

Стадия	Лист	Листов
РД	11	

АО "Сахаэнерго"