

4-4

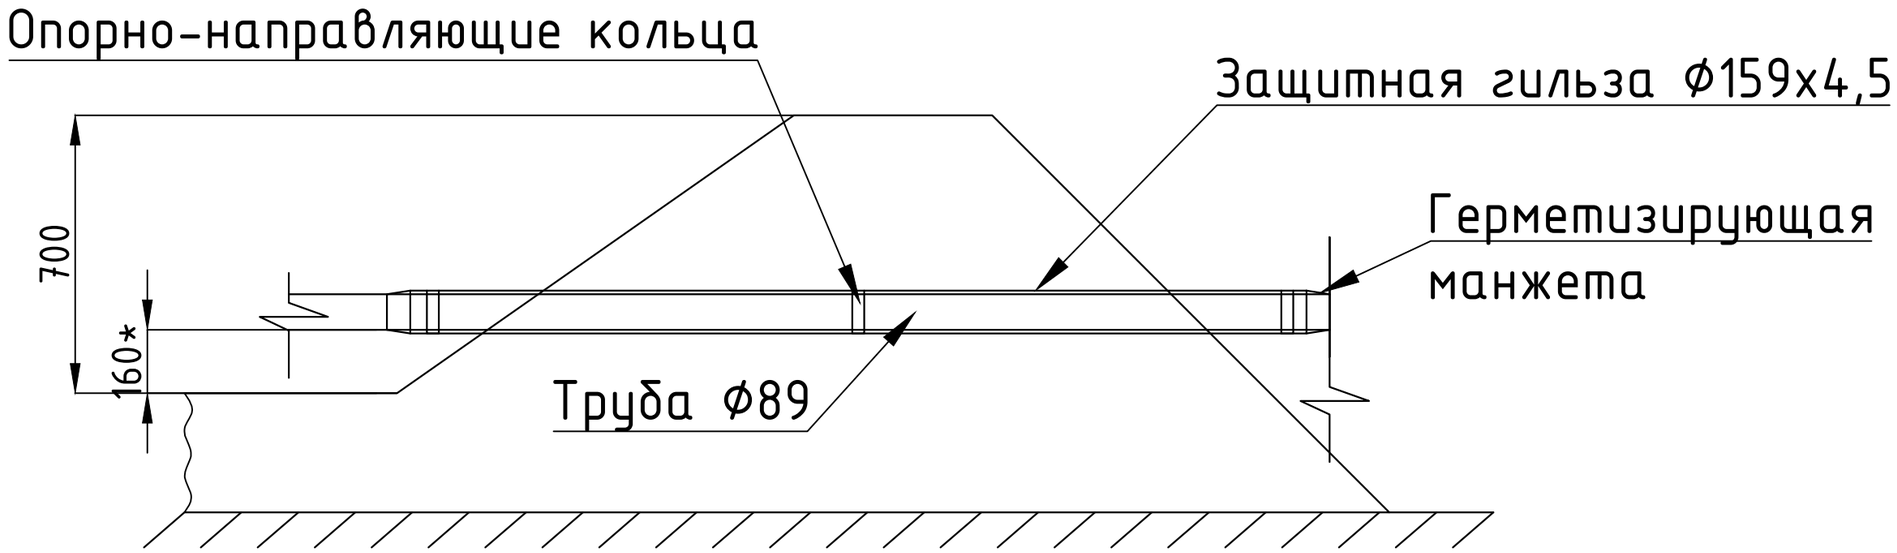

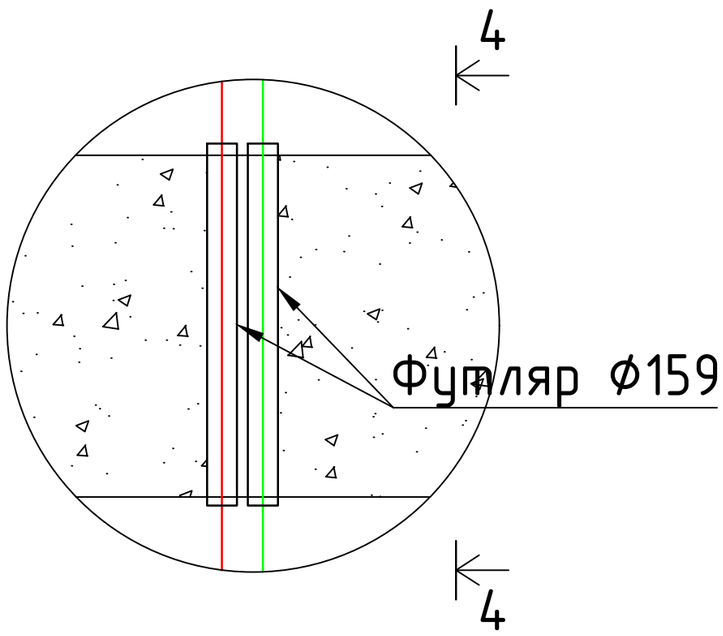

						Склад горюче-смазочных материалов		
Изм.	Кол.уч	Лист	№Док.	Подпись	Дата			
Выполнил		Обутов Э.Э.			10.26	Склад ГСМ	Стадия	Лист	Листов
Проверил		Семенов П.А.			10.26		РД	12	
						Устройство футляра через обвалование, Разрез 4-4	АО "Сахаэнерго"		