

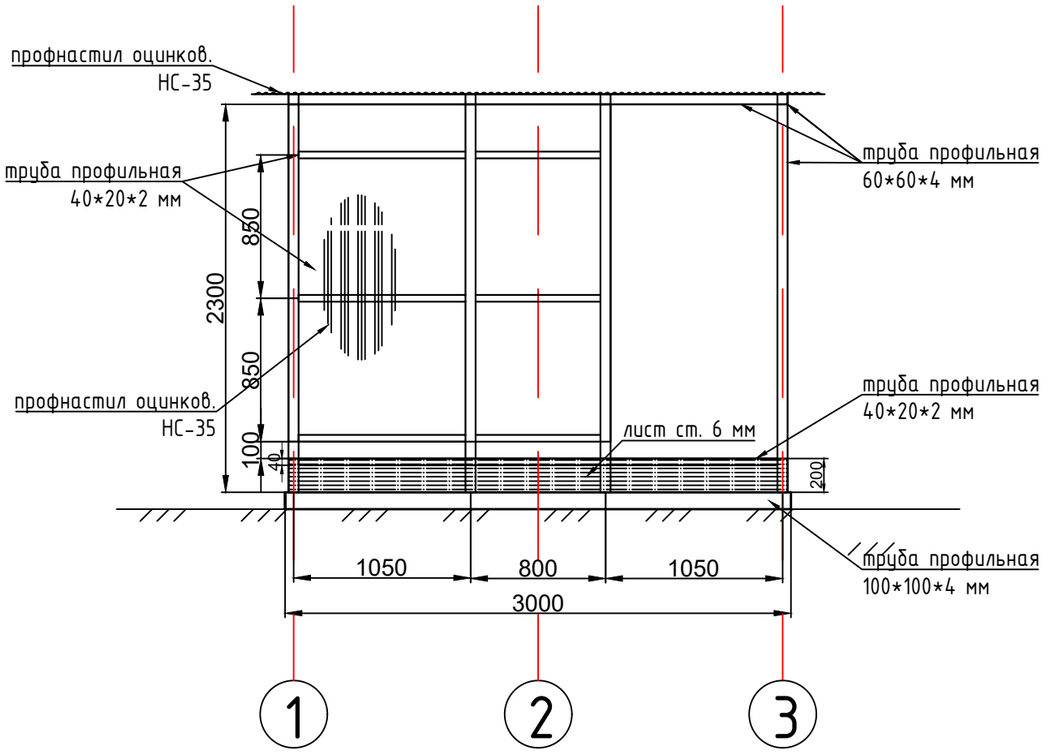


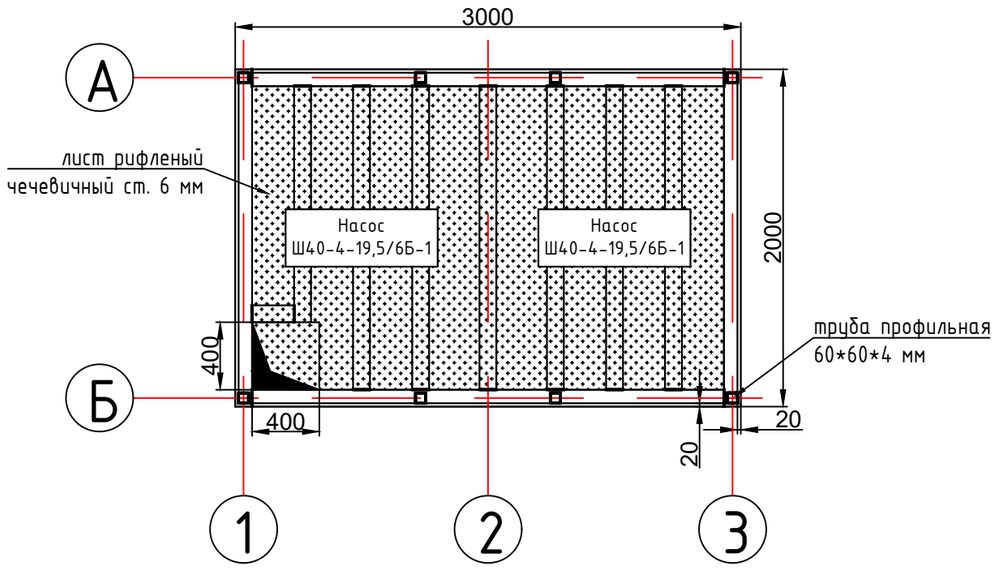

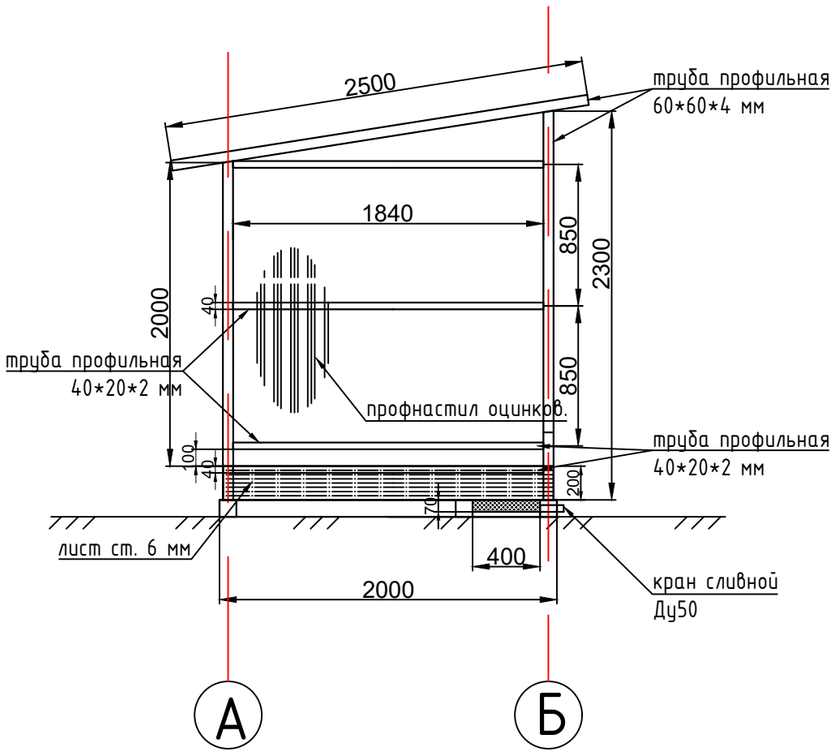

СЕЦИФИКАЦИЯ

Поз.	Наименование	Ед. изм.	Количество
	Устройство навеса		
Тр1	Труба профильная квадратная 100*100*4 мм (основание)	м/тн	24/0,282
Тр2	Труба профильная квадратная 60*60*4 (стойки) Сталь 3сп ГОСТ 13663-86	м/тн	18/0,123
Тр3	Труба профильная квадратная 60*60*4 (верхняя обвязка) Сталь 3сп ГОСТ 13663-86	м/тн	16/0,110
Тр4	Труба профильная 40*20*2 (обвязка) Сталь С245 ГОСТ 32931-2015	м/тн	28/0,65
П1	Профнастил оцинкованный НС-35 0,5*1000*6000 ГОСТ 24045-2010 (ограждение+кровля)	$м^2$/тн	24/0,154
Л1	Лист рифленый чечевичный ст. 6 мм (настил)	$м^2$/тн	6/0,283
Л2	Лист ст. 6 мм (бортик 200 мм)	$м^2$/тн	2/0,094
Л3	Лист ст. 4 мм (косынки, заглушки)	$м^2$/тн	1/0,032
	Грунт-эмаль 381, серый	м2/кг	25/ 4
	Монтаж сгон Ду50 для сливного крана	шт	1
	Монтаж сливного крана Ду50	шт	1

Изм.	Кол.уч	Лист	№Док.	Подпись	Дата				
						Склад горюче-смазочных материалов			
Выполнил		Обутов Э.Э.			10.26	Склад ГСМ	Стадия	Лист	Листов
Проверил		Семенов П.А.			10.26		РД	14	
						Устройство топливного навеса	АО "Сахаэнерго"		