


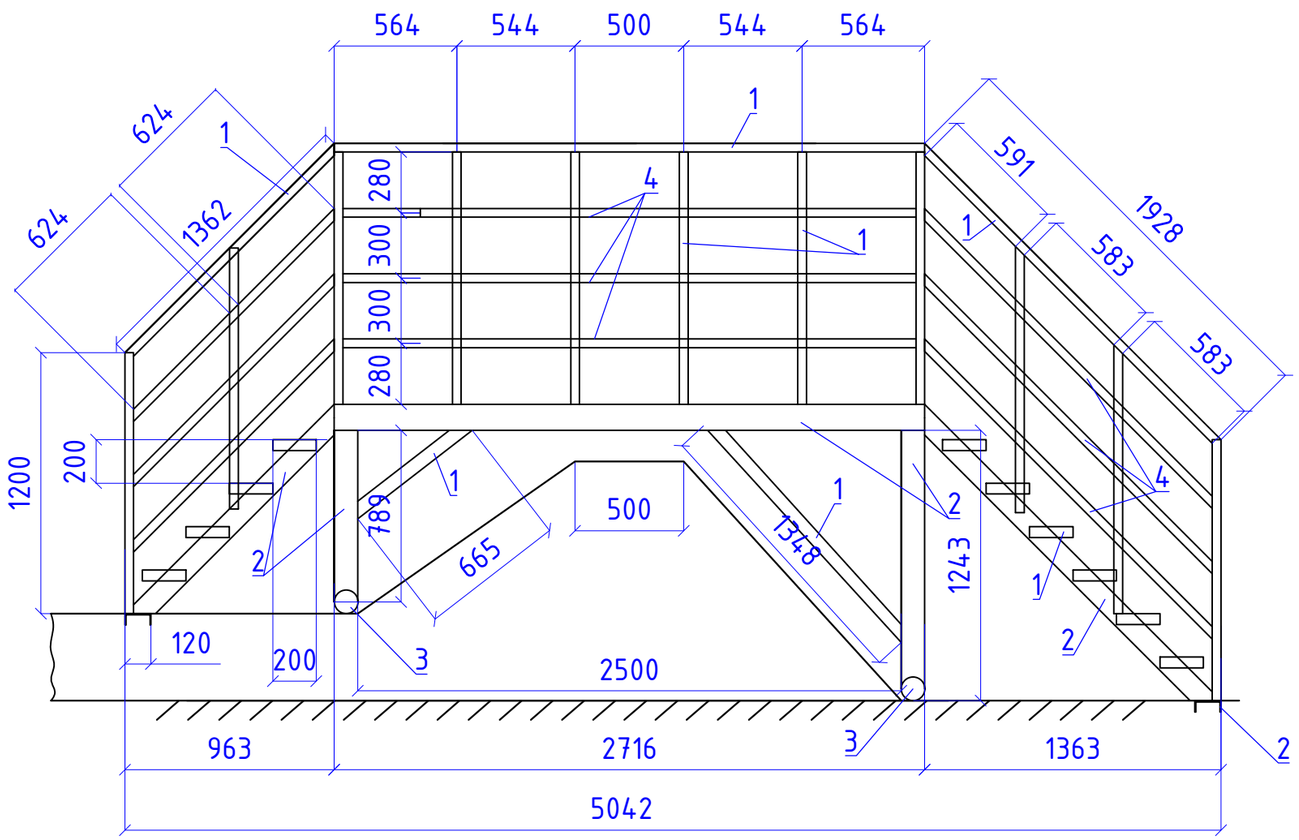


Спецификация материалов					
Поз.	Обозначение	Наименование	Кол.	Масса ед.кг	Приме чание
1	Уголок стальной горячекатаный равнополочный 40х40х4мм Ст3сп	Уголок 40*40*4мм	55,08м		
2	Швеллер стальной горячекатаный 12П Ст3сп ГОСТ 8240-97	Швеллер 12П	13,58м		
3	ГОСТ 10704-91	Труба стальная электросварная 108*4	6,06м		
4	Полоса стальная горячекатаная 5х50мм Ст3сп ГОСТ 103	Полоса стальная 50*5мм	34,74м		
5	Уголок стальной горячекатаный равнополочный 63х63х5мм С355 ГОСТ 8509	Уголок 63*63*5	13,44м		
6	ПВЛ 506 1200х3800мм Ст3пс	Лист ПВЛ 506	3м2		

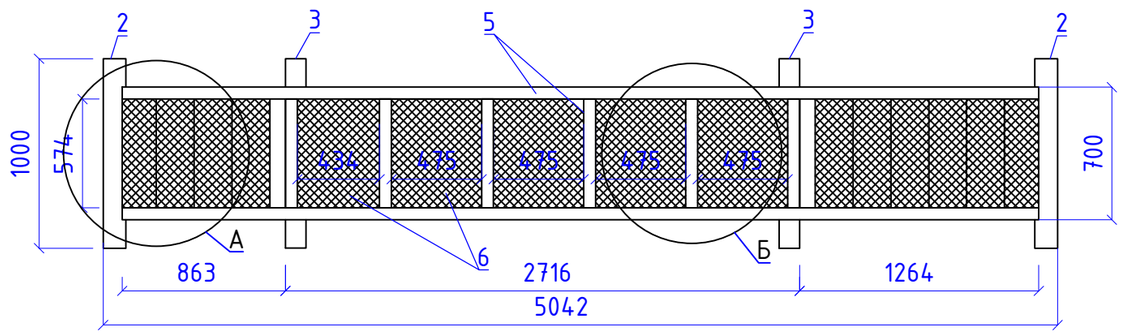

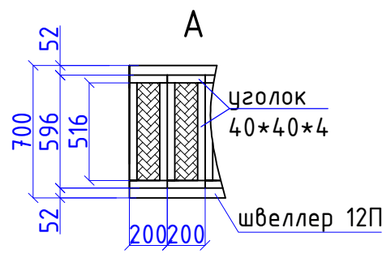

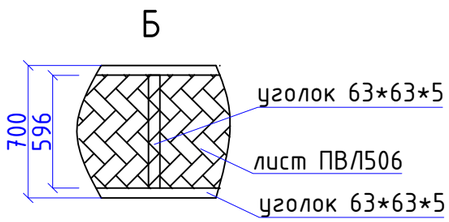

						Склад горюче-смазочных материалов
Изм.	Кол.уч	Лист	№Док.	Подпись	Дата	
Выполнил		Обутов Э.Э.			10.26	Склад ГСМ
Проверил		Семенов П.А.			10.26	
Утвердил		Копырин Н.М.			10.26	Устройство перехода через обвалование

Стадия	Лист	Листов
РД	7	

АО "Сахаэнерго"