
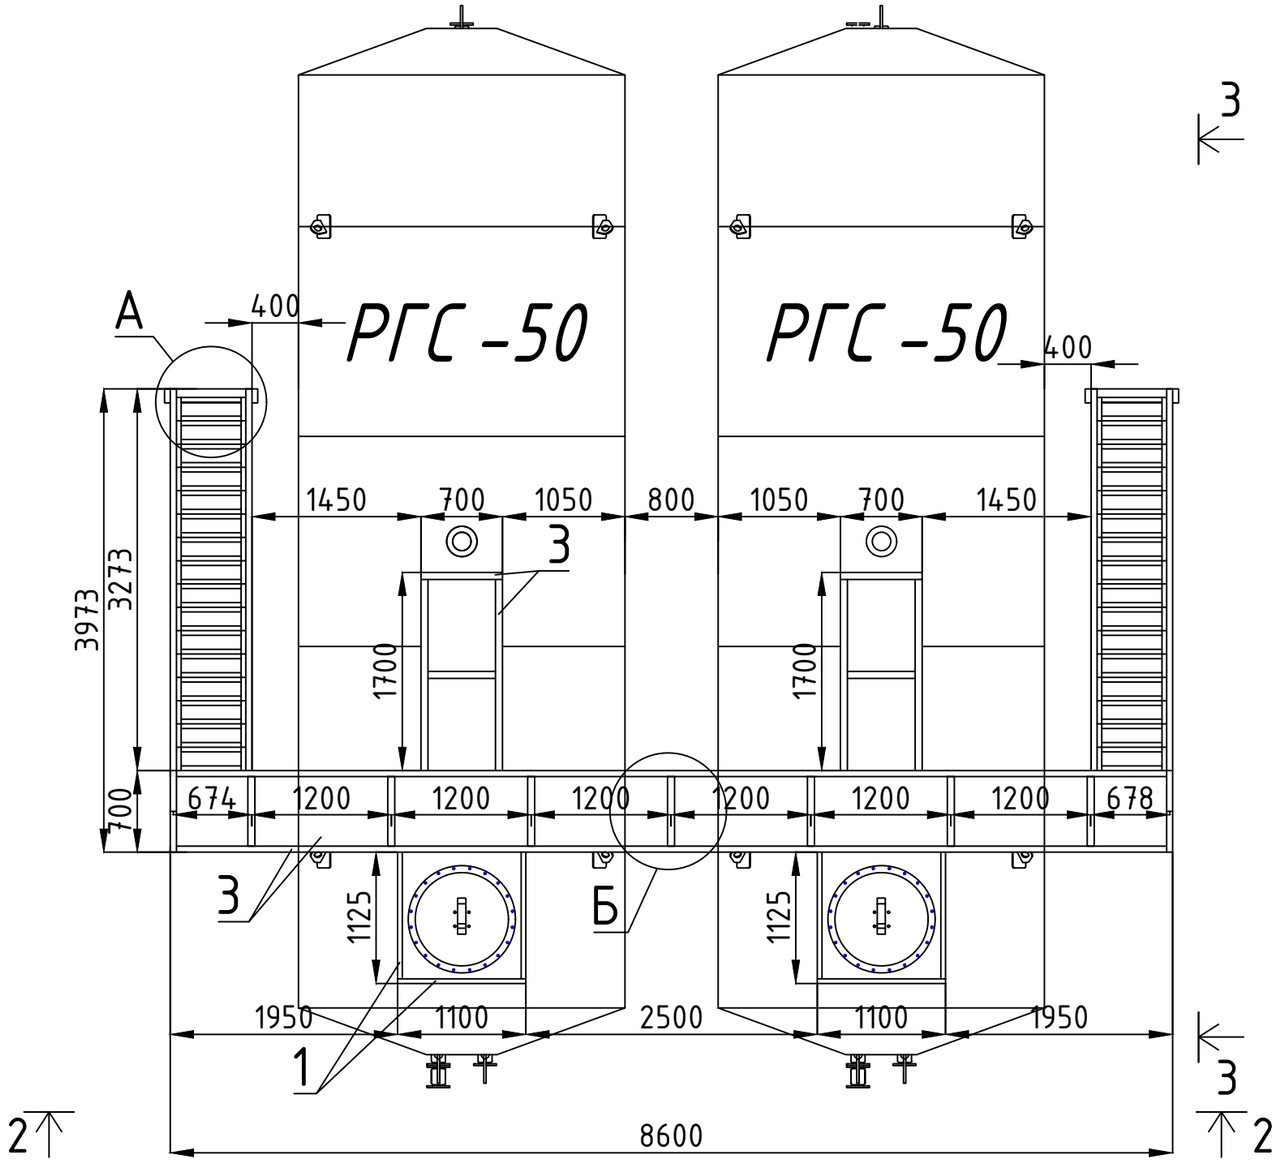


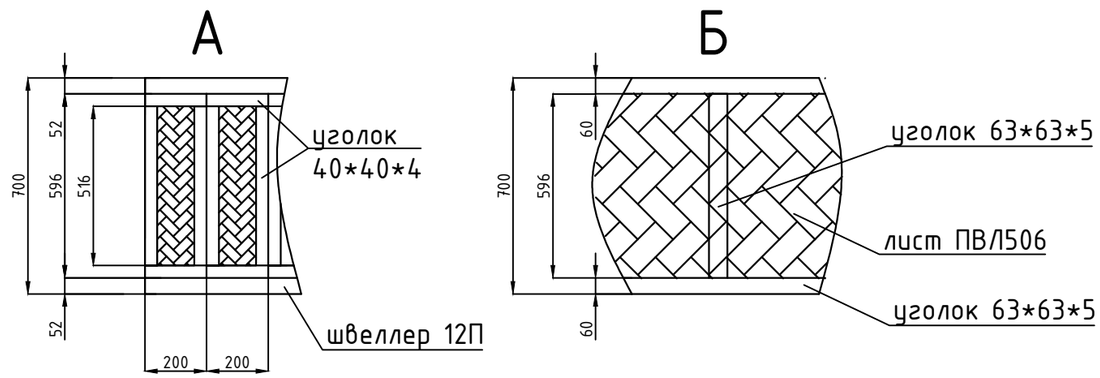

Примечание:
-Сварочные работы по резервуарам не проводить
После монтажа нанести:
-Грунт-эмаль по металлу 3 в 1 Лакра в 2 слоя

Спецификация материалов на 2шт лестницы для площадки обслуживания

Поз.	Обозначение	Наименование	Кол.	Масса ед.кг	Приме чание
1	Уголок стальной горячекатаный равнополочный 40х40х4мм Ст3сп ГОСТ 8509	Уголок 40*40*4мм	80,4м		
2	Швеллер стальной горячекатаный 12П Ст3сп ГОСТ 8240-97	Швеллер 12П	20,8м		
3	Полоса стальная горячекатаная 5х50мм Ст3сп ГОСТ 103	Полоса стальная 50*5мм	56,4м		
4	ПВЛ 506 1200х3800мм Ст3пс 6E6F6E6963	Лист ПВЛ 506	4,48м2		

Площадка обслуживания условно показана на примере двух РГС-50м3.
Размеры расчитывать согласно указанные в чертеже.

Изм.	Кол.уч	Лист	№Док.	Подпись	Дата	Склад горюче-смазочных материалов			
Выполнил		Обутов Э.Э.			10.26	Склад ГСМ	Стадия	Лист	Листов
Проверил		Семенов П.А.			10.26		РД	8	
Утвердил		Копырин Н.М.			10.26	Устройство площадки обслуживания	АО "Сахаэнерго"		