

2-2

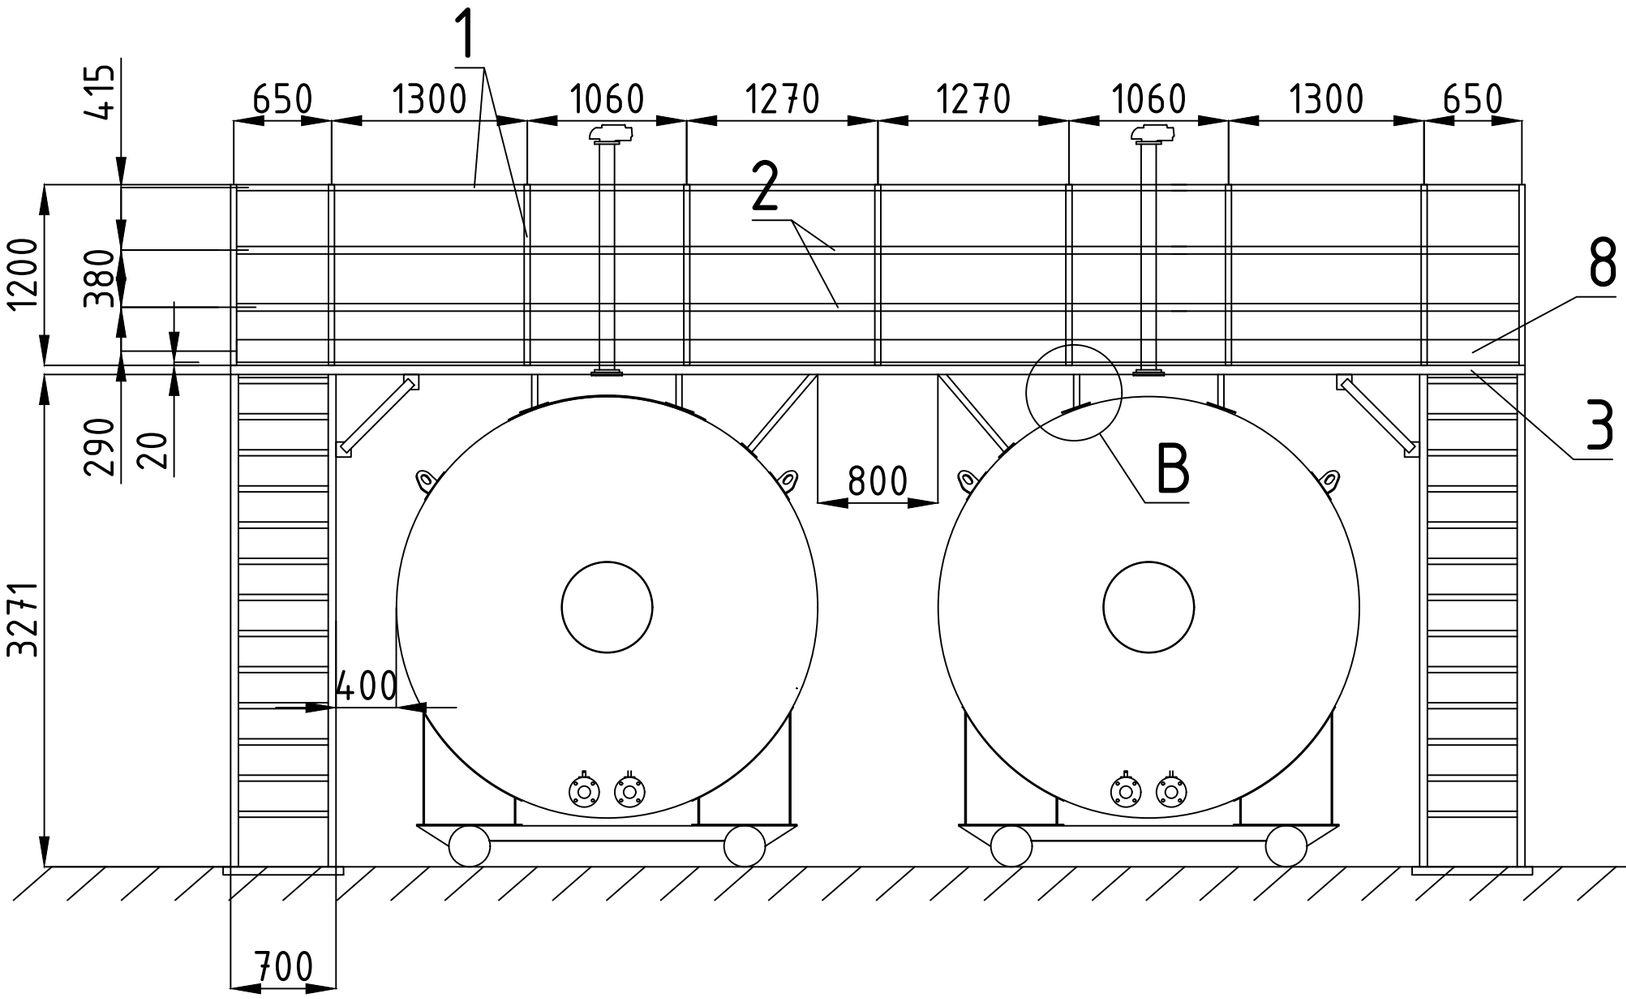

B

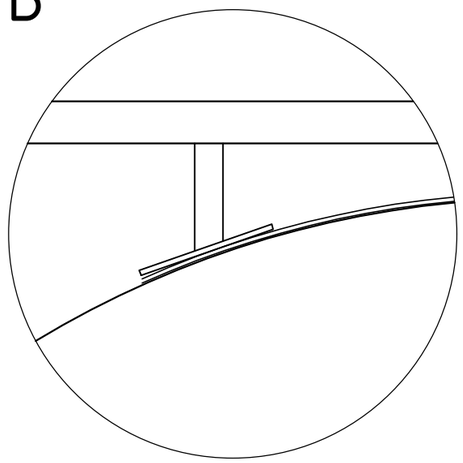

Спецификация материалов площадки для обслуживание					
Поз.	Обозначение	Наименование	Кол.	Масса ед.тн	Примечание
1	Уголок стальной горячекатаный равнополочный 40х40х4мм Ст3сп ГОСТ 8509	Уголок 40*40*4мм	71,4м	0,173	
2	Полоса стальная горячекатаная 5х50мм Ст3сп	Полоса стальная 50*5мм	73,4м	0,144	
3	ГОСТ 8509-93	Уголок 60*60*5	52,2м	0,280	
4	ГОСТ 8639-82	Труба профильная 80*80*4	26,4м	0,246	
5	ПВЛ 506 1200х3800мм Ст3пс	Лист ПВЛ 506	8,4м^2	0,138	
6	сталь 20 ГОСТ 19903-2015	Лист 4*1500*6000	0,675м^2	0,021	
7	Швеллер стальной горячекатаный 12П Ст3сп ГОСТ 8240-97	Швеллер 12П	4,8м	0,050	
8	ГОСТ 103-2006	Бортовая полоса 150*4	23,1м	0,109	

Примечание:
-Сварочные работы по резервуарам не проводить
После монтажа нанести:
-Грунт-эмаль по металлу 3 в 1 Лакра в 2 слоя

						Склад горюче-смазочных материалов
Изм.	Кол.уч	Лист	№Док.	Подпись	Дата	
Выполнил		Обутов Э.Э.			10.26	Склад ГСМ
Проверил		Семенов П.А.			10.26	
						Разрез 2-2
Утвердил		Копырин Н.М.			10.26	

Стадия	Лист	Листов
РД	9	

АО "Сахаэнерго"