Поз.	Наименование и техническая характеристика	Тип, марка, обозначение документа, опросного листа	Код продукции	Поставщик	Ед. измерения	Кол.	Масса 1 ед., кг	Примечание
	Изделия и материалы							
	1 Шкаф настенный распределительный НВ 600х800х300, УХЛ1, IP66		НВ-060.080.030-IP66	Engibox	шт.	1		
	2 Клеммник Klemsan измерительный с 2-мя тест.разъемами, 6мм.кв.		375692	Klemsan	шт.	60		
	3 DIN-рейка перф 35х7,5 L=1000мм	OMEGA	02140R-RET10	DKC	шт.	4		
	4 Короб перфорированный 40х40 без галогенов, светло-серый L=2000	RLHF6	01134RLHF	DKC	шт.	3		
	5 Ввод кабельный латунный IP68	PGM-L 16 (10-14мм)	88835	КВТ	шт.	16		
	6 Шина PEN ноль-земля 24 отверстия латунь				шт.	2		
	7 Изолятор стойка				шт.	4		Для рейки
	8 Упор на DIN-рейку MR35	KD 4		Klemsan	шт.	10		

Взам. инв. №

Подпись и дата

Инв. № подл.

Изм.	Кол. уч.	Лист	№ док.	Подп.	Дата
Разработал		Соболев			
Проверил		Хандаков			
Нач. отдела		Старшинин			
Н. контр.		Хандаков			
ГИП		Тарасов			

-

КАСКАД КУБАНСКИХ ГЭС
СЕНГИЛЕЕВСКАЯ ГЭС

Клеммный шкаф генератора трансформаторов тока.

Стадия	Лист	Листов
Р	1	1

Спецификация оборудования, изделий и материалов

АО "Институт Гидропроект"
ОАНиРП 2026

ФОРМАТ: А3

СХЕМА КОМПЛЕКТАЦИИ КЛЕММНОГО ШКАФА.

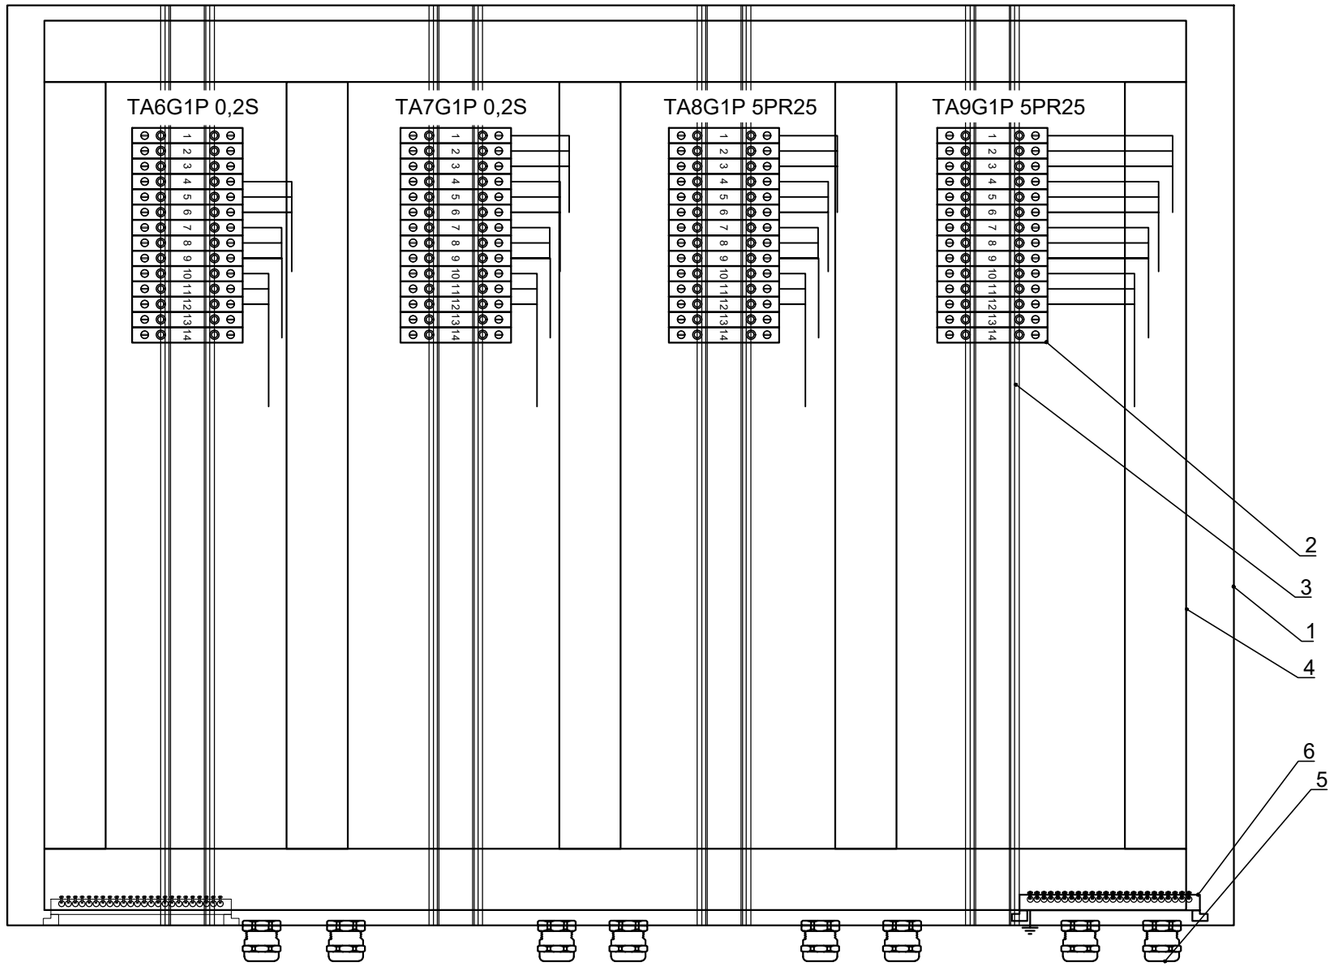

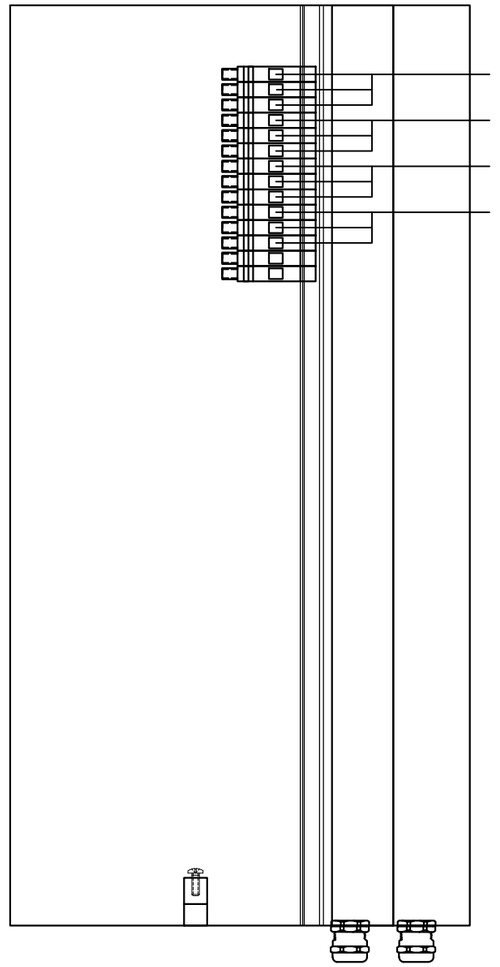

Согласовано

Взам. инв. №

Подпись и дата

Инв. № подл.

Изм.	Кол. уч.	Лист	№ док.	Подп.	Дата
Разработал		Соболев			
Проверил		Хандаков			
Нач. отдела		Старшинин			
Н. контр.		Хандаков			
ГИП		Тарасов			

-

КАСКАД КУБАНСКИХ ГЭС
СЕНГИЛЕЕВСКАЯ ГЭС

Клеммный шкаф генератора трансформаторов тока.

Стадия	Лист	Листов
Р	1	1

Схема комплектации клеммного шкафа

АО "Институт Гидропроект"
Институт Гидропроект ОАНиРП 2026

ФОРМАТ: А3