ПОЧТА РОССИИ	УФПС Приморского края
	ИНДЕКС_692405
	ДАТА_20.10.26 / V4 /ЛИСТ_1/ ЛИСТОВ_2

Подготовил: Евдокимова Анна Сергеевна	
Площадь объекта по данным ЕГРН (кв.м.)	59,4 м²
Площадь помещений, подлежащих ремонту (кв.м.)	45,24 м²
Неремонтируемые помещения (кв.м.)	14,16 м²
1. План с расстановкой мебели и оборудования, демонтируемые элементы конструкций	

УТВЕРЖДАЮ
Директор УФПС Приморского края

_____ А.В. Дорофеев
"__" _____20__ г.

СОГЛАСОВАНО
Заместитель директора
УФПС Приморского края

_____ Д.Н. Туманов
"__" _____20__ г.

СОГЛАСОВАНО
Заместитель директора
УФПС Приморского края

_____ В.В. Филонов
"__" _____20__ г.

СОГЛАСОВАНО
Заместитель директора
УФПС Приморского края

_____ М.С. Петрова
"__" _____20__ г.

СОГЛАСОВАНО
Руководитель Департамента безопасности
УФПС Приморского края

_____ А.Ю. Цыганков
"__" _____20__ г.

Условные обозначения

- Универсальные окна
- Клиентская зона
- Служебные помещения (БЭК-зона)
- Зона банка
- Неремонтируемые помещения
- Совм. исп. м² — Помещения совместного использования
- Аренда м² — Аренда
- Существующие стены и перегородки
- Демонтируемые стены и перегородки
- Возводимые перегородки ГКЛ/ГВЛ
- Возводимые перегородки, кирпич
- Радиаторы отопления (ширина стандарт, длина растягиваемая)
- Электроконвекторы (ширина стандарт, длина растягиваемая)
- Выпуск канализации + фановый стояк
- Ввод (ы) воды + узлы учета расхода воды
- Металлическая решетка на окно со стороны фасада
- Рольставни на окно со стороны фасада
- Отмостка
- Устройство площадок
- Фокусная стена, RAL 5010
- Внутренняя облицовка стен в соответствии с ТЗ
- 0.000 — Высотная отметка потолка
- Уличная урна
- Почтовый ящик Уличный
- Ø1500 — Разворотная площадка МГН 1500мм
- Подъемник для МГН
- Шкаф СПС
- Шкаф СОТС
- Телекоммуникационный узел
- Телекоммуникационный шкаф настенный

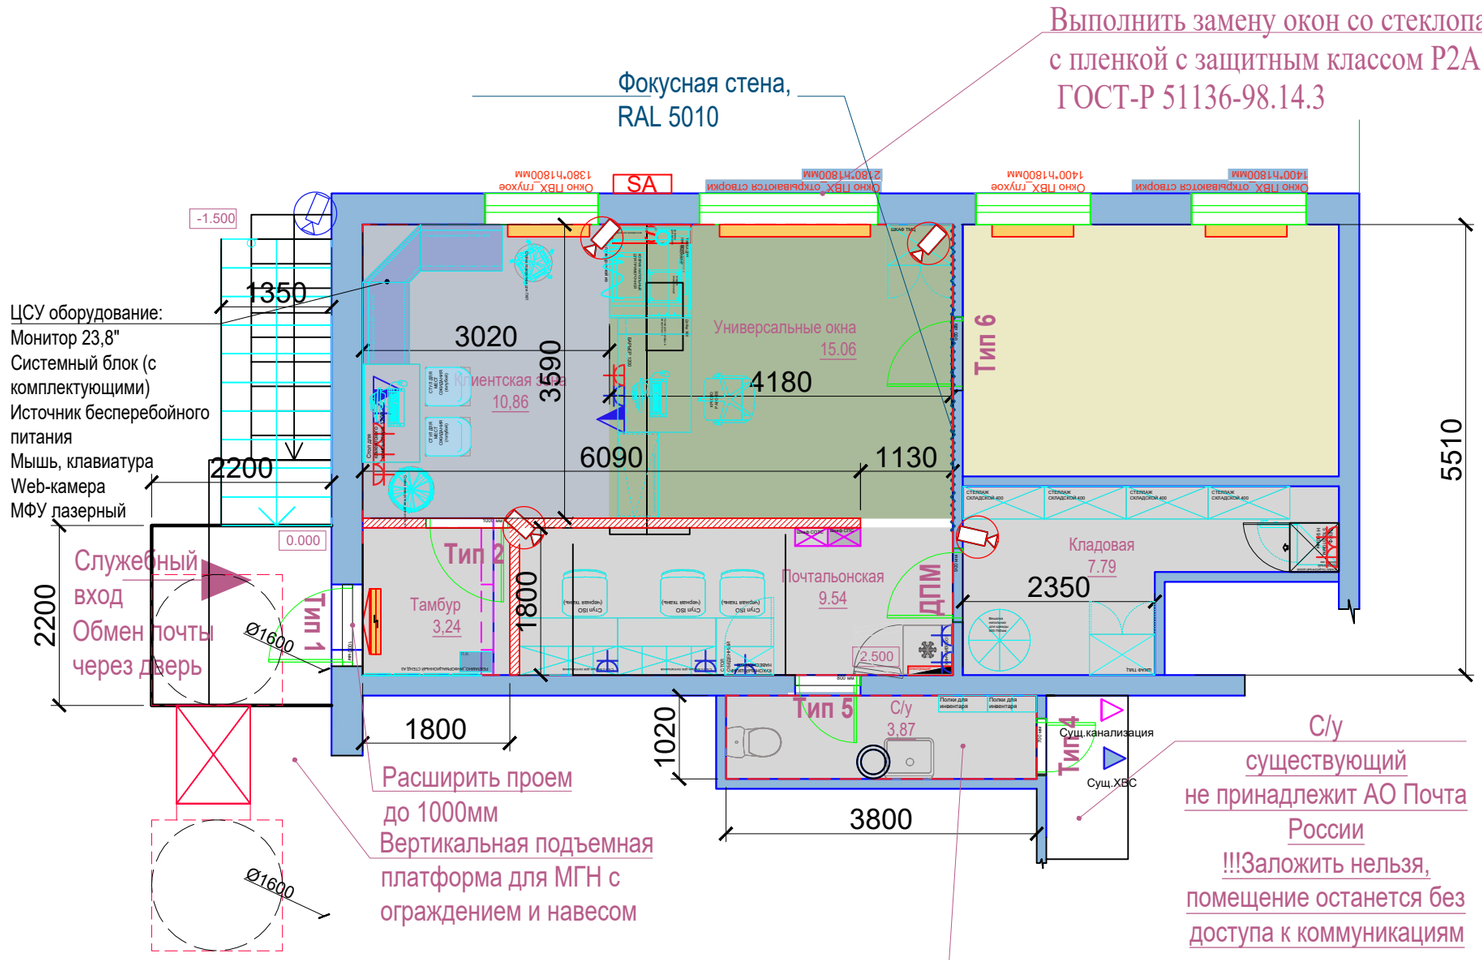

Примечание:* Размеры между перегородками/стенами, примыкающими к мебельным элементам -кассового барьера даны с запасом строго 10мм к фактическому суммарному размеруэлементов мебели.