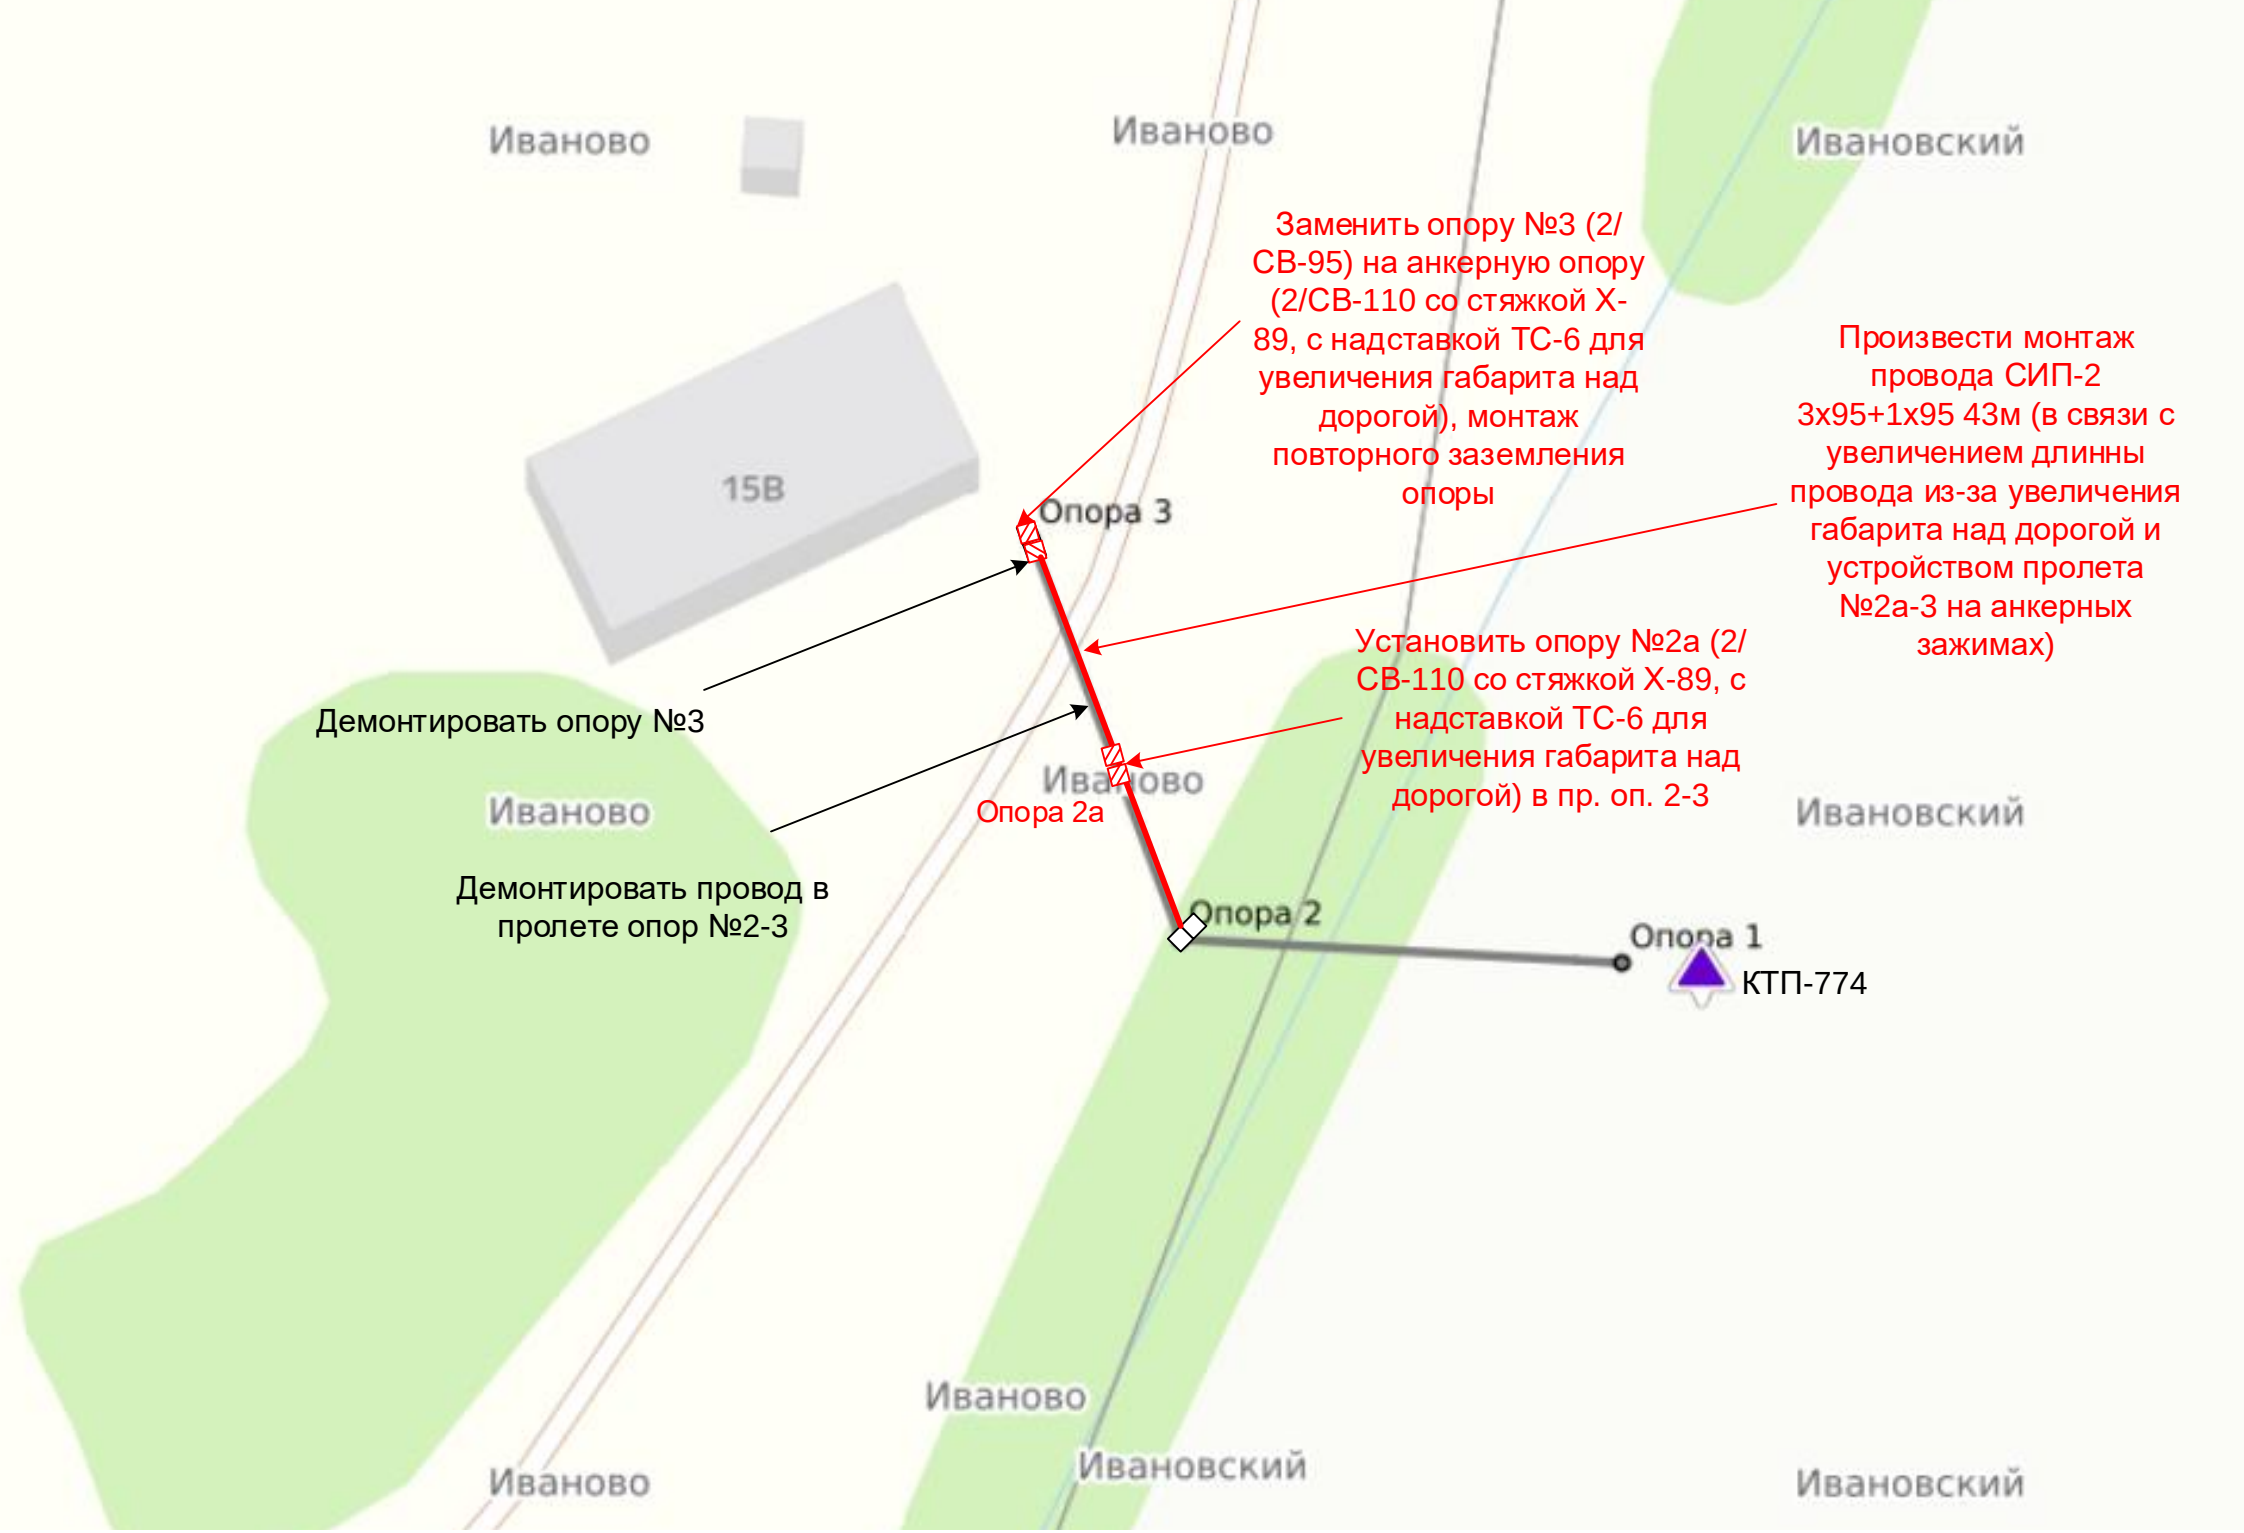
Иваново
Иваново
Ивановский
15В
Заменить опору №3 (2/СВ-95) на анкерную опору (2/СВ-110 со стяжкой Х-89, с надставкой ТС-6 для увеличения габарита над дорогой), монтаж повторного заземления опоры
Произвести монтаж провода СИП-2 3х95+1х95 43м (в связи с увеличением длинны провода из-за увеличения габарита над дорогой и устройством пролета №2а-3 на анкерных зажимах)
Опора 3
Демонтировать опору №3
Установить опору №2а (2/СВ-110 со стяжкой Х-89, с надставкой ТС-6 для увеличения габарита над дорогой) в пр. оп. 2-3
Иваново
Опора 2а
Иваново
Ивановский
Демонтировать провод в пролете опор №2-3
Опора 2
Опора 1
КТП-774
Иваново
Ивановский
Иваново
Ивановский