## ФАСАД 1-9




## ФАСАД А-Б




## ФАСАД 9-1

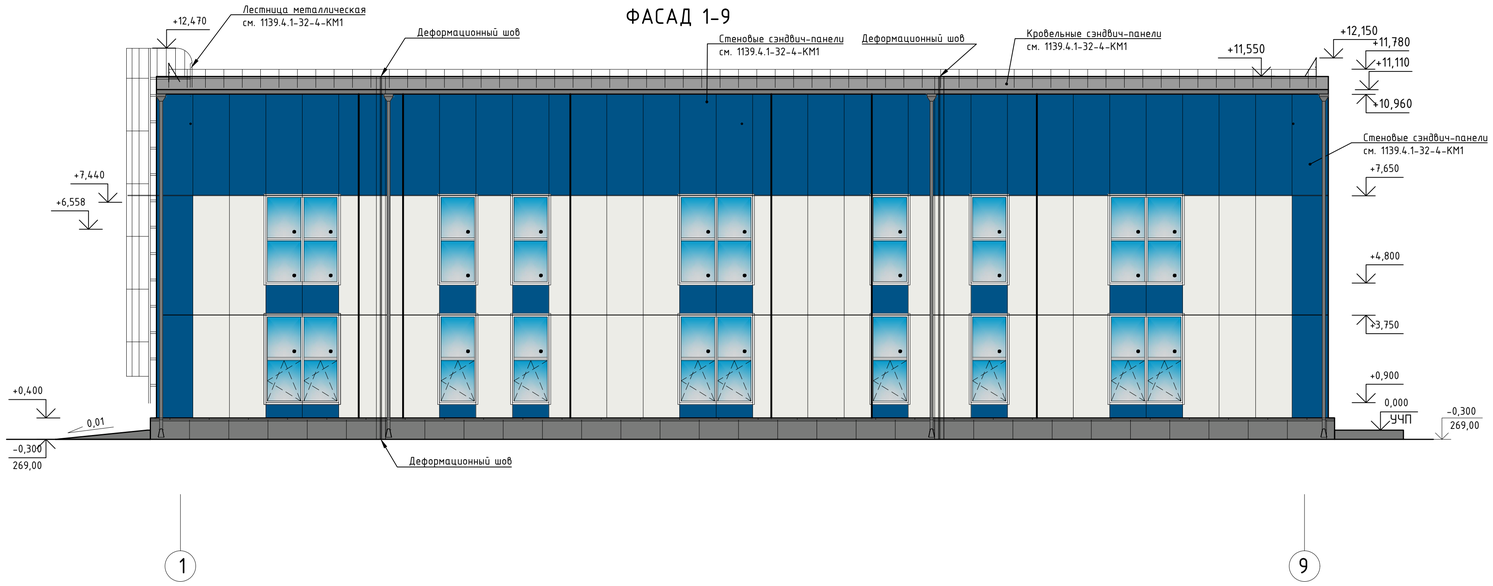


## ФАСАД Б-А

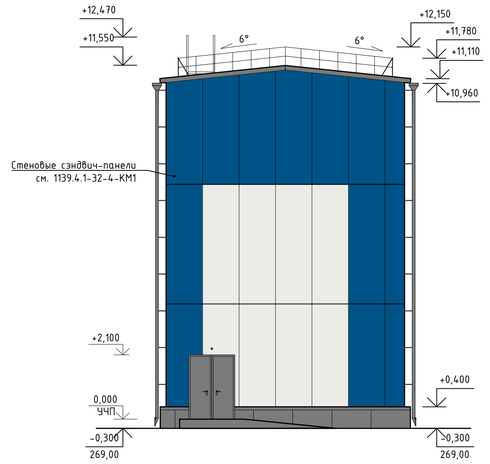


## УСЛОВНЫЕ ОБОЗНАЧЕНИЯ

- RAL 5005 Сигнальный синий (стеновые сэндвич-панели) внешняя облицовка/ RAL 9003 Сигнальный белый (Внутренняя облицовка)
- RAL - 9003 Сигнальный белый (стеновые сэндвич-панели) внешняя и внутренняя облицовка
- RAL - 7004 Сигнальный серый (кровельные сэндвич-панели) внешняя / RAL 9003 (Внутренняя облицовка)
- RAL 7037 Пыльно-серый (цоколь, двери, ворота, водосточная система, металлические элементы, ограждения, коробки дверей и ворот)

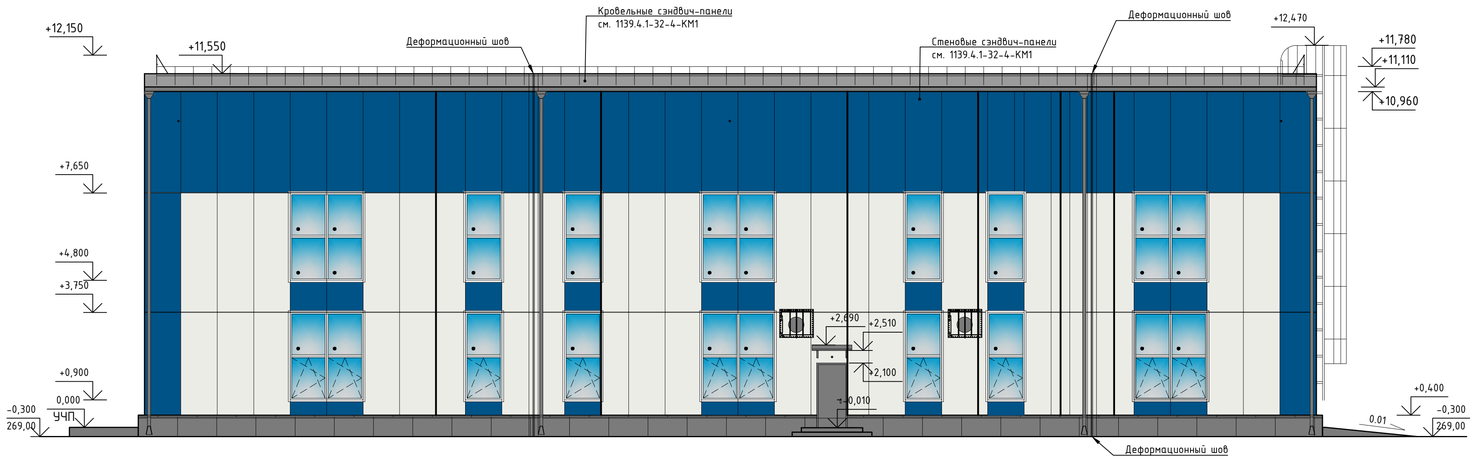1 За отм. 0,000 принята абсолютная отметка 269,300.

| | | | | | | | |
|---|---|---|---|---|---|---|---|
| | | | | | | 2297-17-4-АР | |
| | | | | | | КАСКАД КУБАНСКИХ ГЭС<br>СЕНГИЛЕЕВСКАЯ ГЭС | |
| 1 | - | Зам. | | | | | |
| Изм. | Кол. уч | Лист | № док. | Подп. | Дата | | |
| Разработал | | Волкова | | | | Комплексная реконструкция и модернизация. Этап 4. Водоприемник. Верхнее строение | Стадия: Р; Лист: 6; Листов: |
| Проверил | | Стока | | | | | |
| Н. контр. | | Леонова | | | | Фасады 1-9, 9-1, А-Б, Б-А. Цветовые решения. | АО "Институт Гидропроект" |
| Нач. отдела | | Стока | | | | | Институт Гидропроект ГТО-3 2026 |

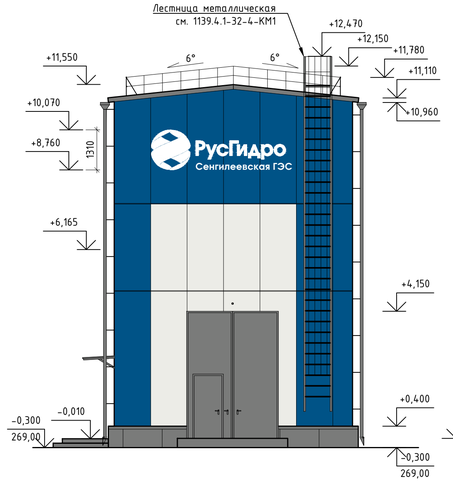ФОРМАТ: А1