


Панель П2

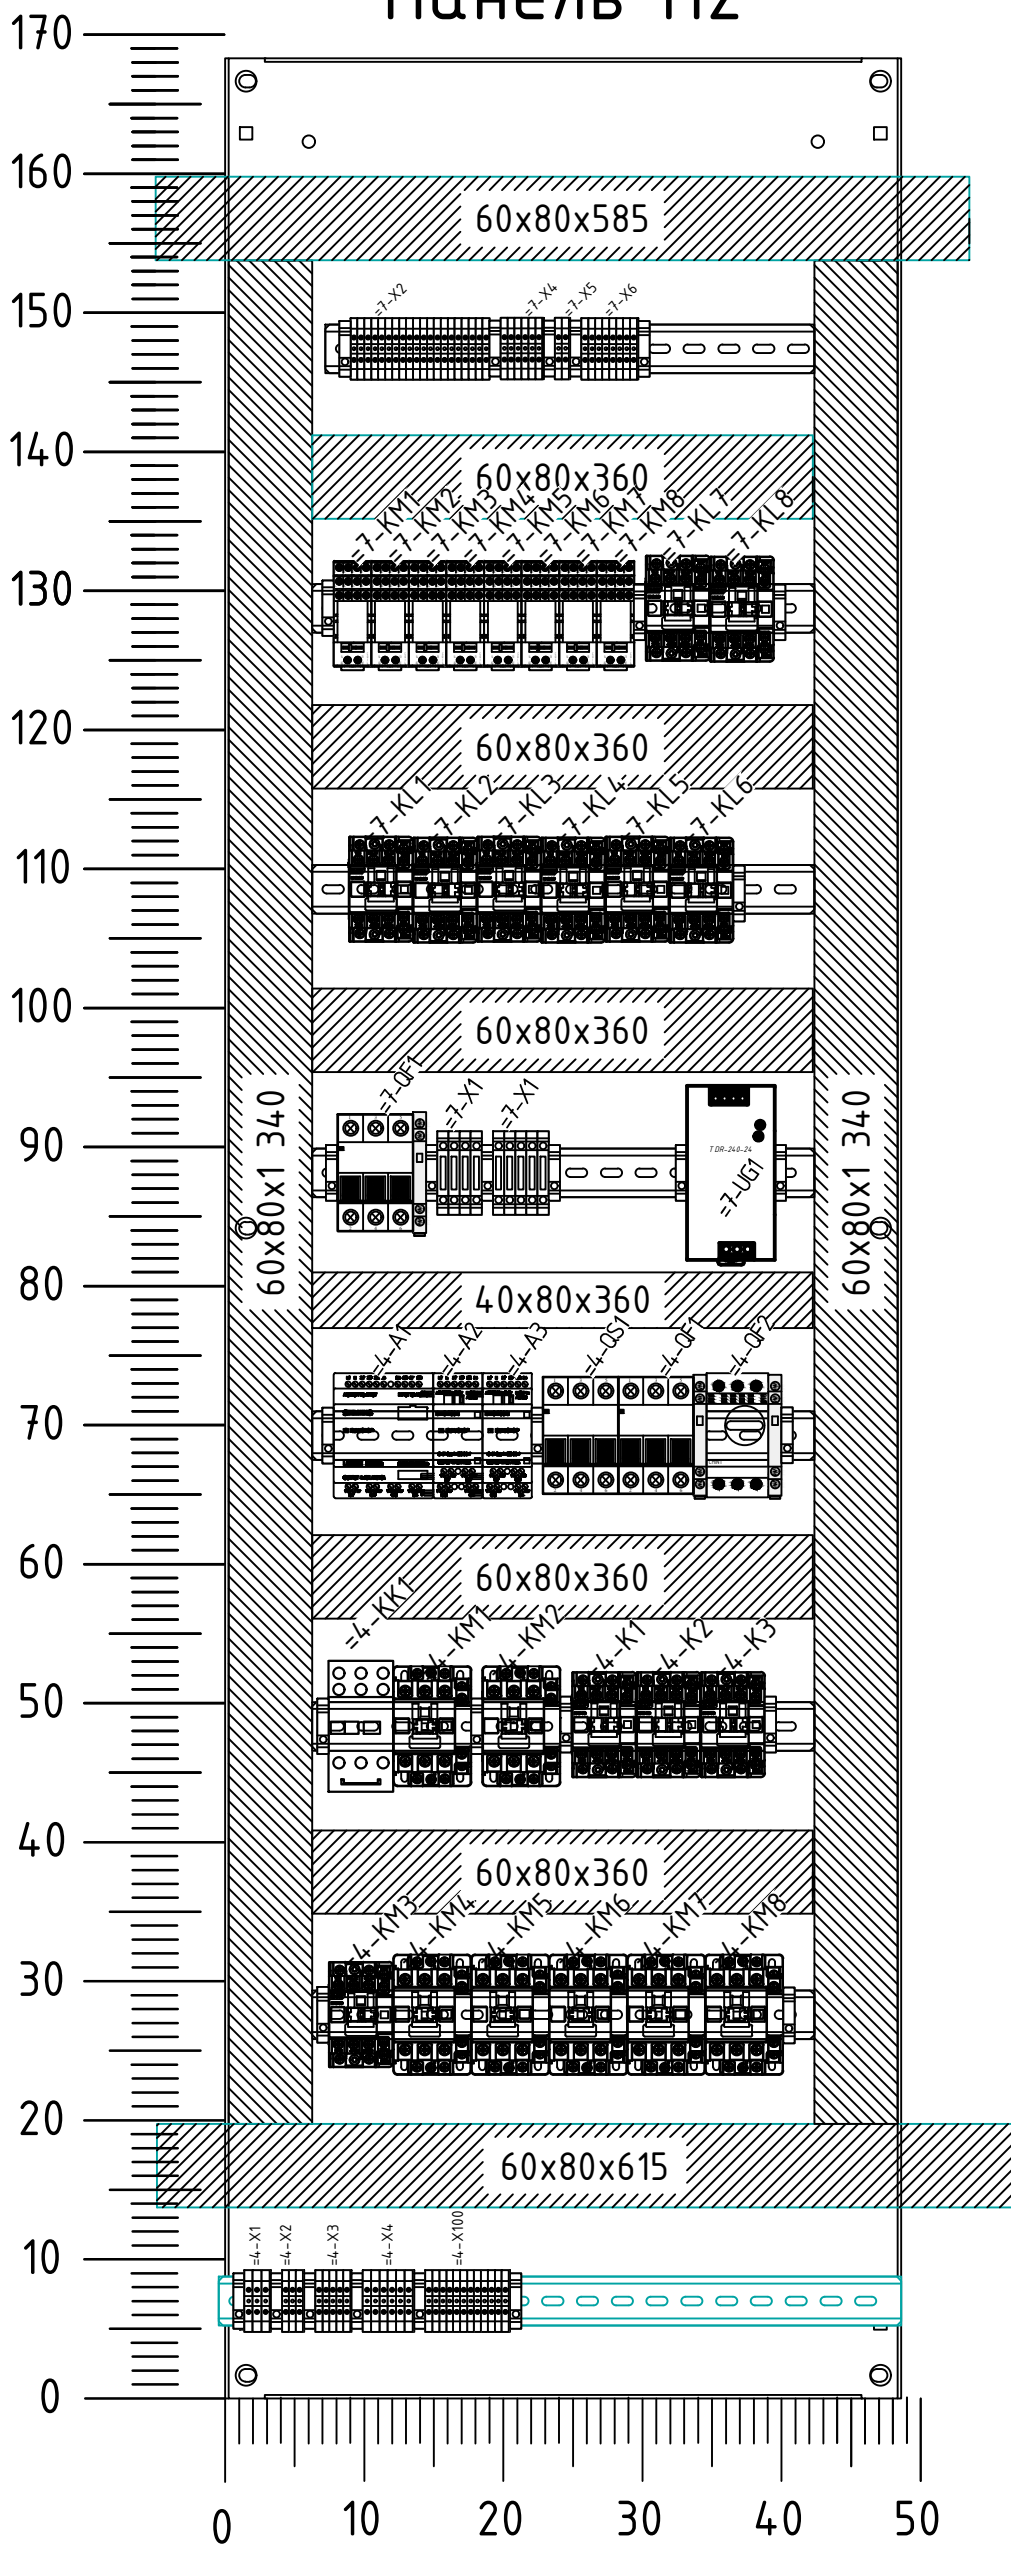

1. Общее расположение панелей П1-П4
см.24-06-БКС-И-090.05.Н1.
2. Панель П2 изготовить согласно чертежу. Электромонтаж
выполнить согласно схемы 24-06-БКС-И-090.05.33.
3. Перечень элементов панели –
см.24-06-БКС-И-090.05.Н2.П33.
4. Допускается замена оборудования для комплектации
шкафа на аналогичные типовые позиции
соответствующего качества по согласованию с
Заказчиком.
5. При монтаже внутри предусмотреть разделение силовых
и сигнальных проводов.
6. * – Размеры для справки.

Изм.	Кол.уч.	Лист	№ док.	Підп.	Дата
Разраб.		Левицкий А. В.			04.2025
Пров.		Яковлев Р.П.			04.2025
Т. контр.					
Н. контр.		Яковлев Р.П.			04.2025
Чтв		Лилин Е.С			04.2025

24-06-БКС-И-090.05.Н2

Филиал ПАО РусГидро "Нижегородская ГЭС"

“Козловой кран з/п 100т (№6)”
(зав.№ 2375.2/IV Инв. № НЖ0000702)

Стадия	
--------	--

Лист

Листов

P

1

+П2. Панель механизма
передвижения тележки.
Эскизный чертеж

