


Согласовано


Взам. инв. №

Подп. и дата

Инв. № подл.

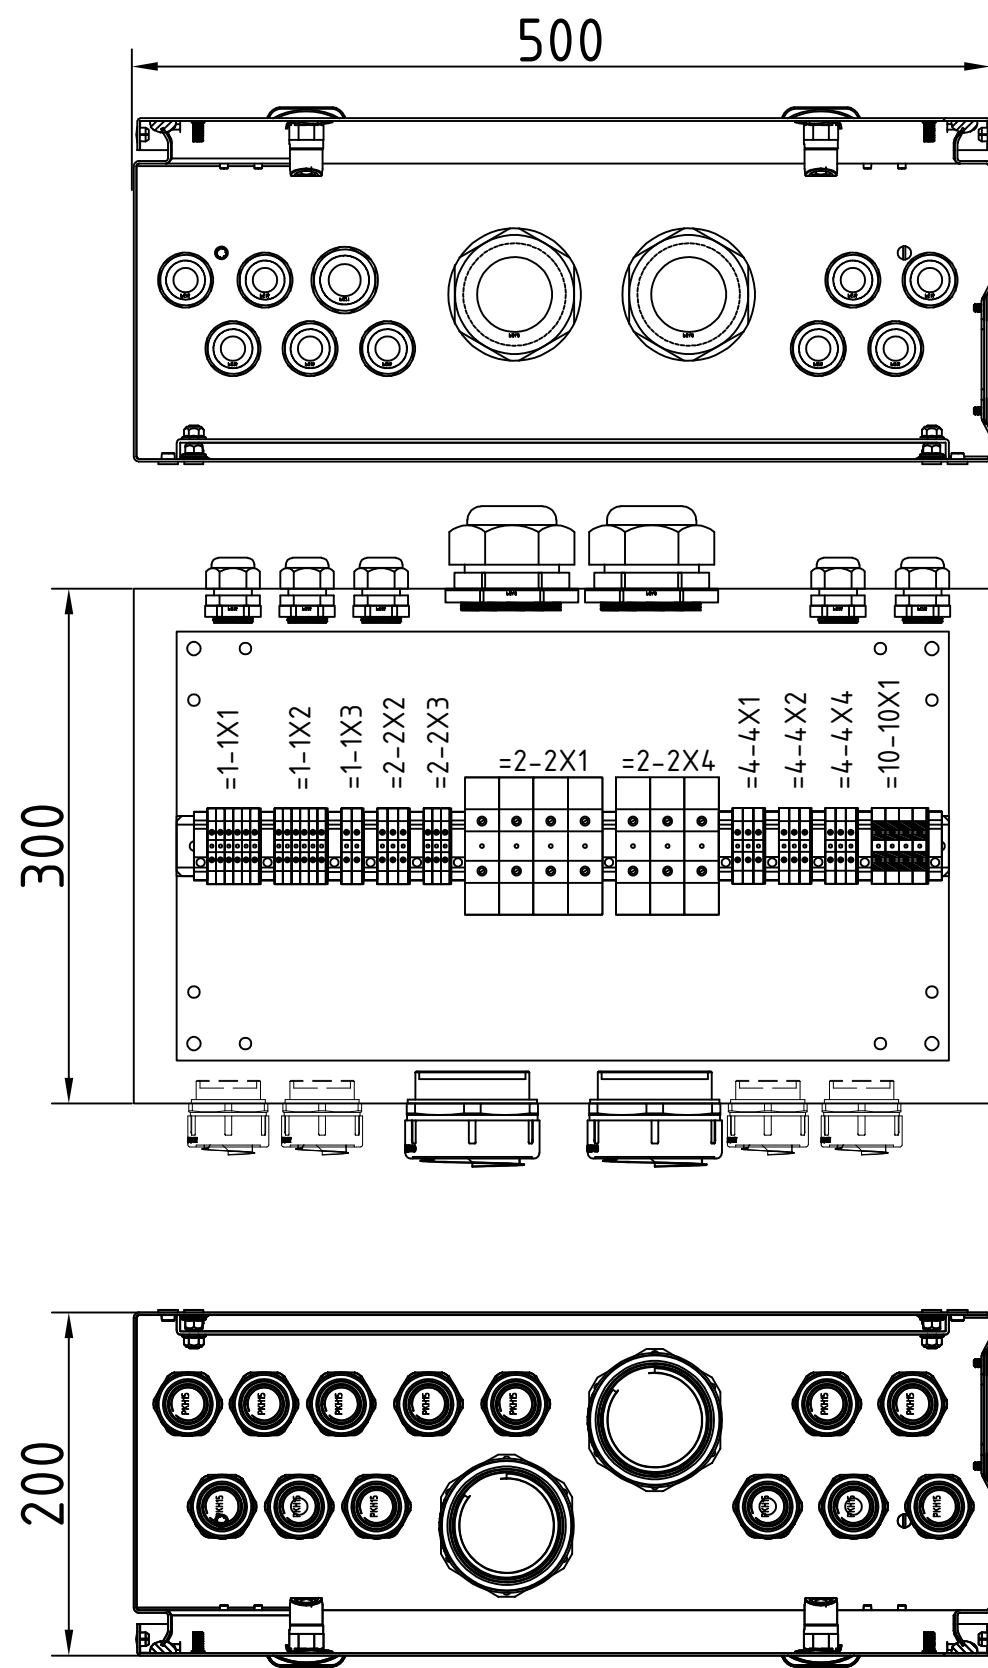

- 1.Клеммная коробка металлическая в сборе, степень защиты не менее IP54, производитель ф. ДКС либо аналог.
- 2.Клеммную коробку промаркировать согласно обозначению схемы 24-06-БКС-И-090.05.33.
- 3.Перечень элементов , см. 24-06-БКС-И-090.05.Н6.ПЭЗ
- 4.Идентификационную табличку выполнить методом гравировки на 2-х слойном пластике, крепление таблички - 2-хсторонний скотч по всей поверхности таблички.
- 5.Замок клеммной коробки предусмотреть под трехгранный ключ.

						24-06-БКС-И-090.05.Н6					
						Филиал ПАО РусГидро "Нижегородская ГЭС"					
Изм.	Кол.уч.	Лист	N док.	Подп.	Дата						
Разраб.	Левицкий А. В.				04.2025	"Козловой кран г/п 100т (№6)" (заб.№ 2375.2/IV Инв. № НЖ0000702)			Стадия	Лист	Листов
Пров.	Яковлев Р.П.				04.2025				Р	1	1
Т. контр.											
						=1+КК2. Клеммная коробка Эскизный чертеж.					
Н. контр.	Яковлев Р.П.				04.2025						
Утв.	Дулин Е.С.				04.2025						

Копировал

Формат А3