



Инв. № подл.	Подп. и дата	Взам. инв. №
--------------	--------------	--------------


Инв. № подл.	Подп. и дата	Взам. инв. №
--------------	--------------	--------------

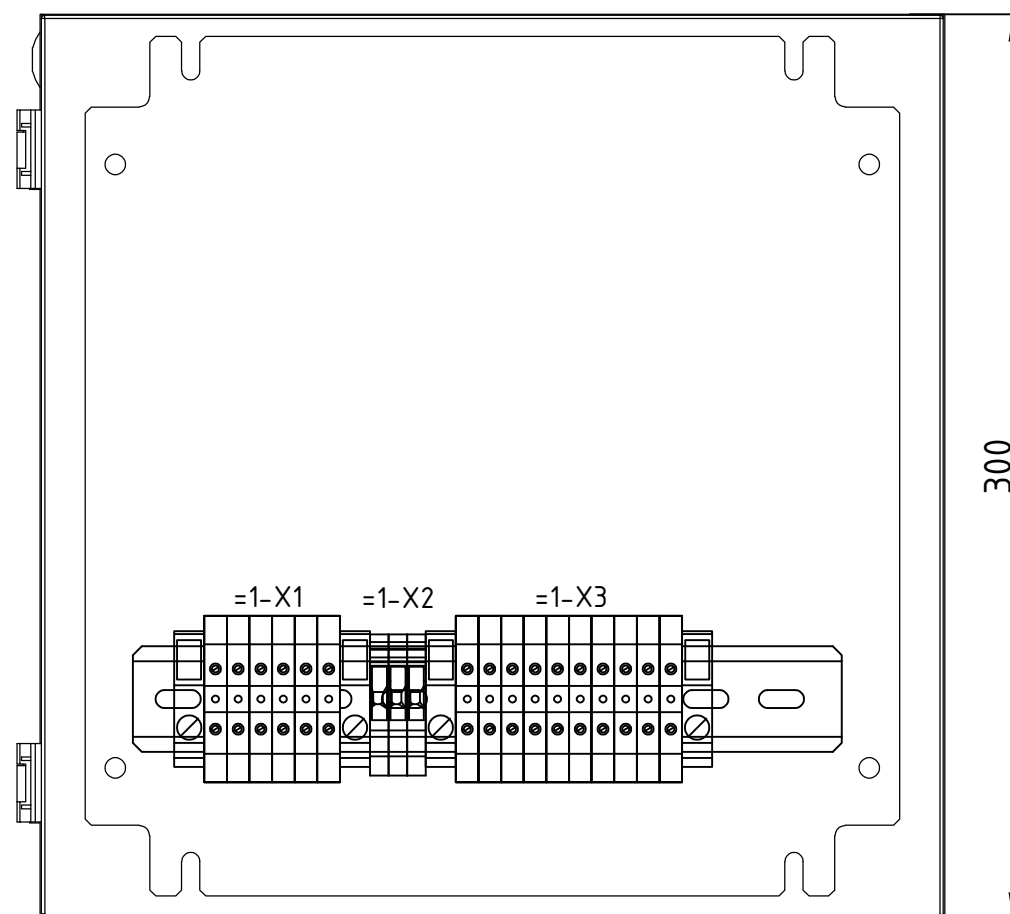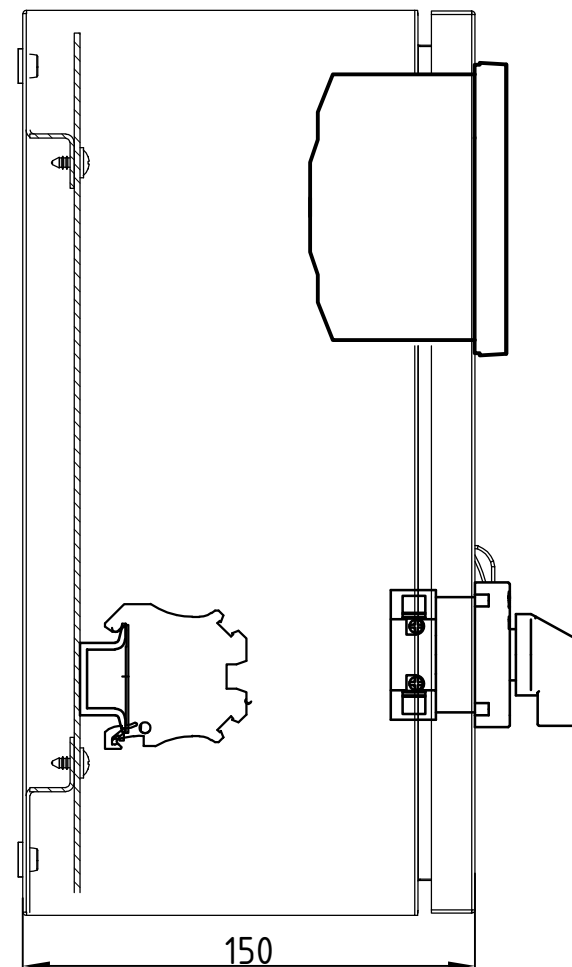

- | | | | | | | | | | | |
|-----------|---------|----------------|--------|-------|---------|---|--|--|------|--------|
| | | | | | | 24-06-БКС-И-090.05.Н7 | | | | |
| | | | | | | Филиал ПАО РусГидро "Нижегородская ГЭС" | | | | |
| Изм. | Кол.уч. | Лист | И док. | Подп. | Дата | | | | | |
| Разраб. | | Левицкий А. В. | | | 04.2025 | "Козловой кран з/п 100т (№6)"
(зав.№ 2375.2/IV Инв. № НЖ0000702) | | Стадия | Лист | Листов |
| Пров. | | Яковлев Р.П. | | | 04.2025 | | | Р | 1 | 1 |
| Т. контр. | | | | | | | | | | |
| Н. контр. | | Яковлев Р.П. | | | 04.2025 | Эскизный чертеж.
+ОС1. Шкаф индикации в кабине
оператора | | 
БАЙКАЛКРАСНОЕ СВЯЗНОЕ | | |
| Утв. | | Дцлин Е.С. | | | 04.2025 | | | | | |