



## Панель П2

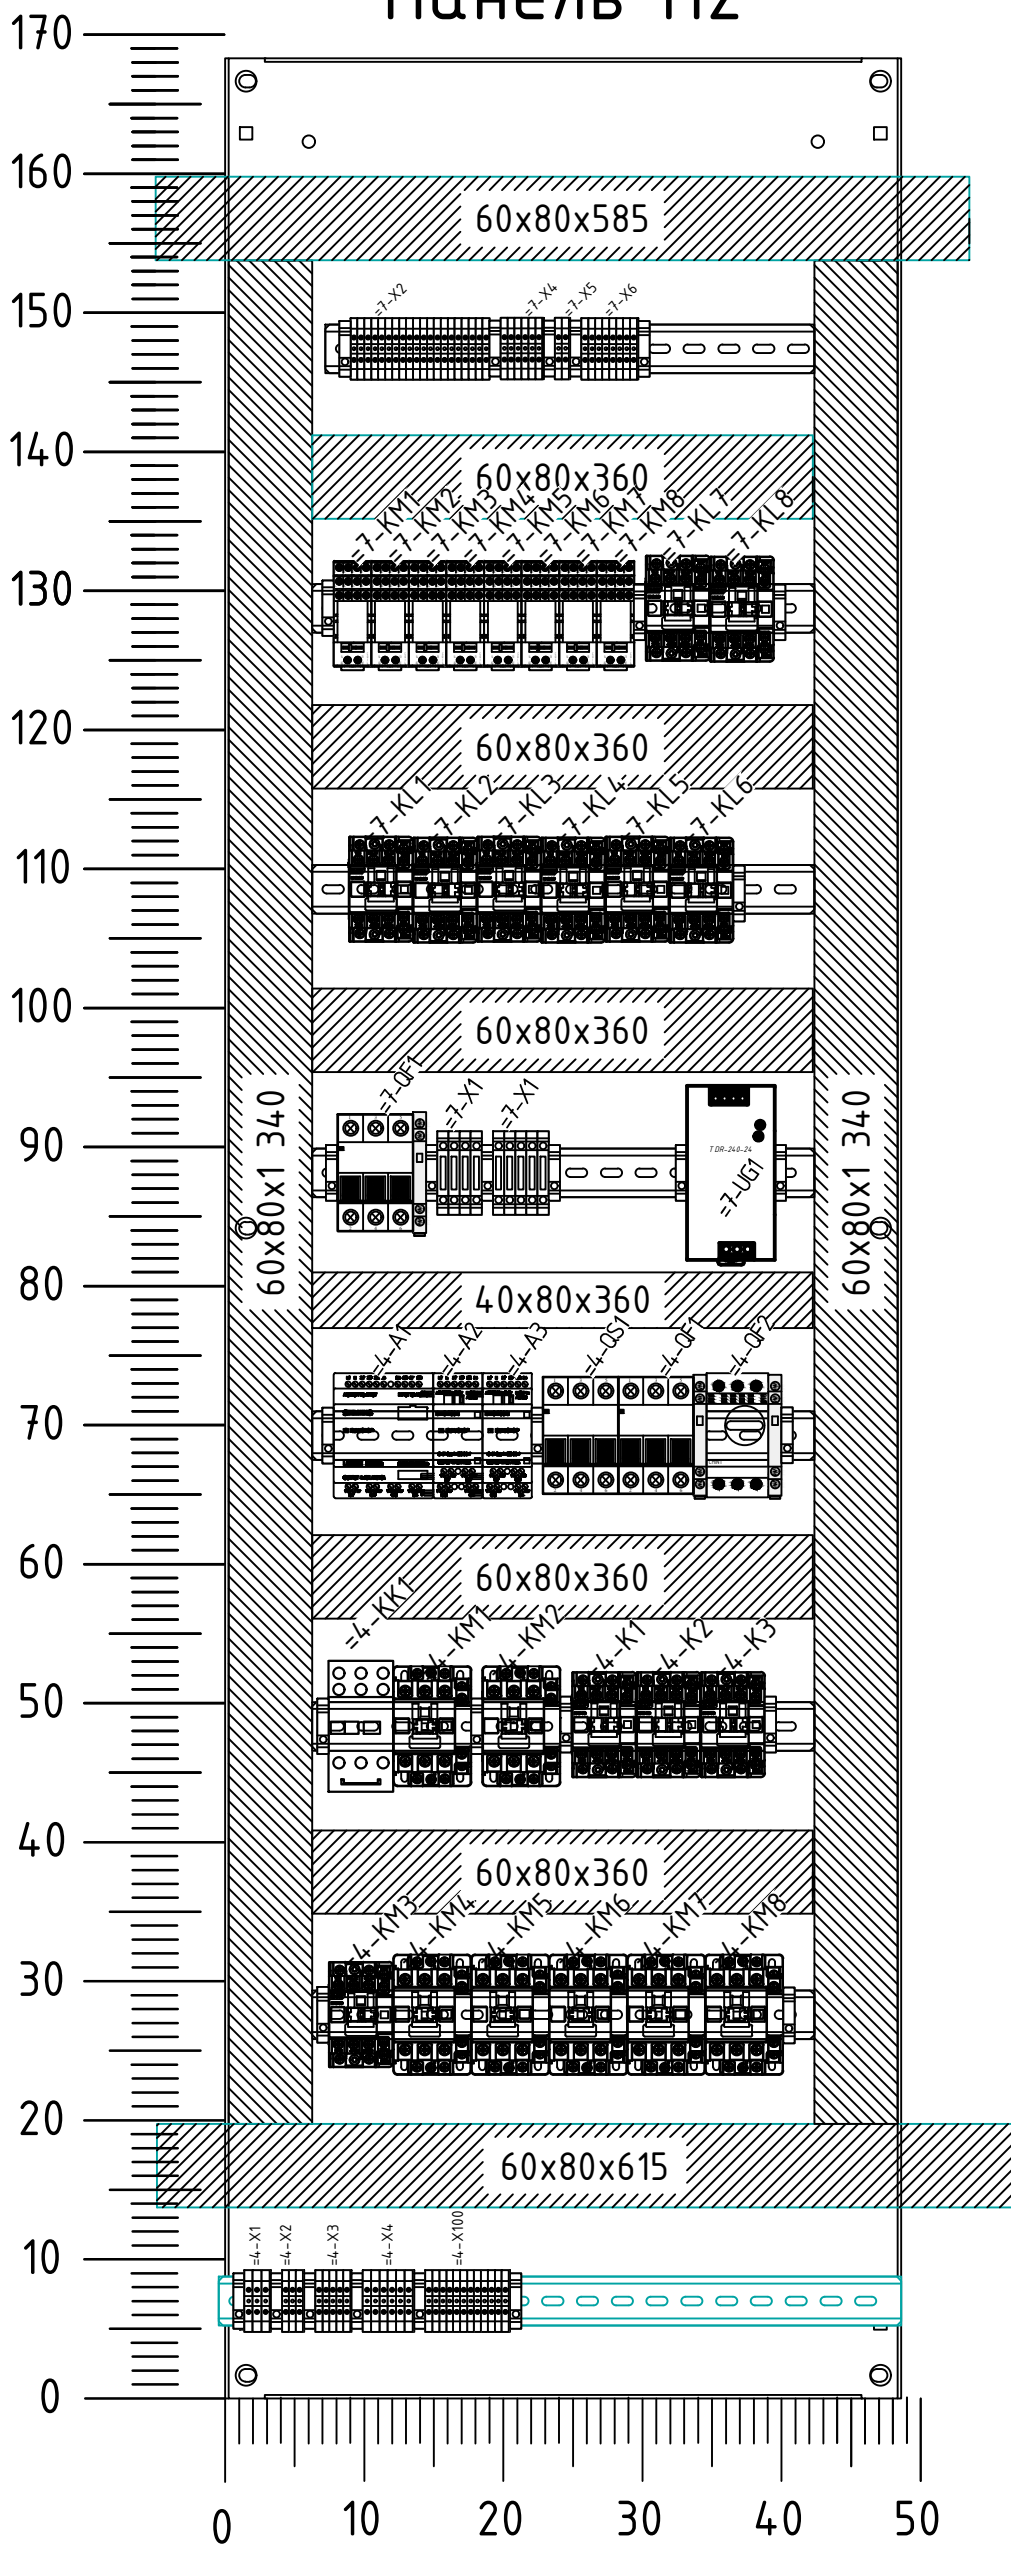

1. Общее расположение панелей П1-П4  
см.24-06-БКС-И-090.04.Н1.
2. Панель П2 изготовить согласно чертежу. Электромонтаж  
выполнить согласно схемы 24-06-БКС-И-090.04.ЭЗ.
3. Перечень элементов панели –  
см.24-06-БКС-И-090.04.Н2.ПЭЗ.
4. Допускается замена оборудования для комплектации  
шкафа на аналогичные типовые позиции  
соответствующего качества по согласованию с  
Заказчиком.
5. При монтаже внутри предусмотреть разделение силовых  
и сигнальных проводов.
6. \*– Размеры для справки.

						24-06-БКС-И-090.04.Н2			
						Филиал ПАО РусГидро "Нижегородская ГЭС"			
Изм.	Кол.уч.	Лист	N док.	Подп.	Дата				
Разраб.		Левицкий А. В.			04.2025	"Козловой кран з/п 100т (№5)" (заб.№ 2375.2/III Инв. № НЖ0000701)	Стадия	Лист	Листов
Пров.		Яковлев Р.П.			04.2025		Р		1
Т. контр.									
Н. контр.		Яковлев Р.П.			04.2025	+П2. Панель механизма передвижения тележки. Эскизный чертеж	 БАЙКАЛТРАНСЕРВИС		
Утв.		Дулин Е.С.			04.2025				