


Панель ПЗ

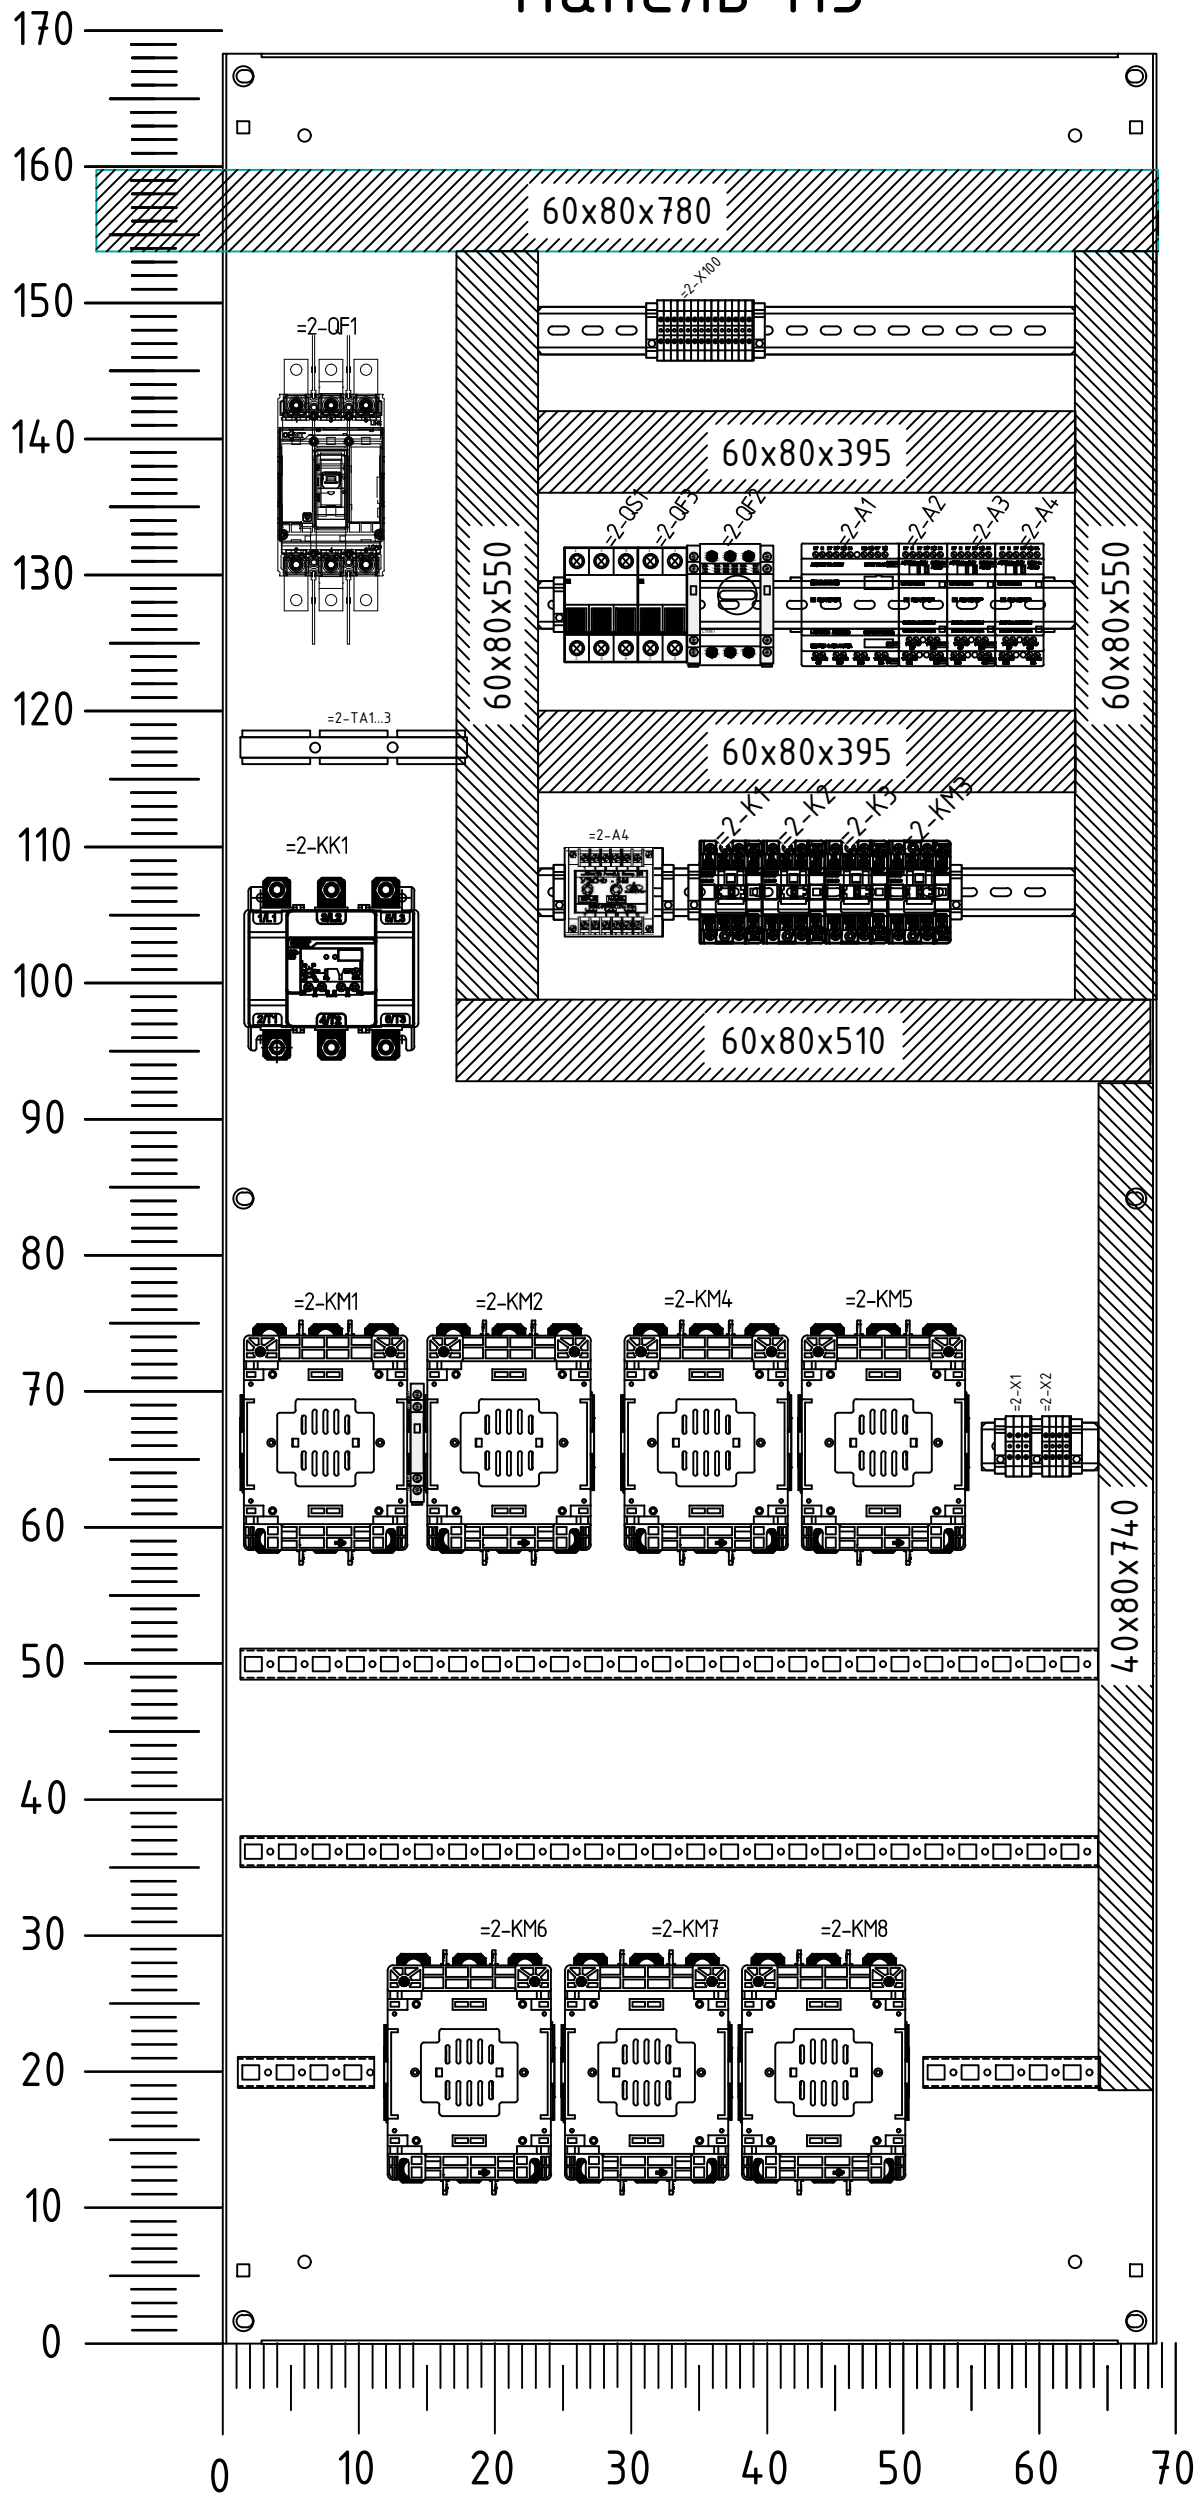

- Общее расположение панелей П1-П4 см.24-06-БКС-И-090.04.Н1.
- Панель ПЗ изготовить согласно чертежу. Электромонтаж выполнить согласно схемы 24-06-БКС-И-090.04.ЗЗ.
- Перечень элементов панели - см.24-06-БКС-И-090.04.НЗ.ПЗЗ.
- Допускается замена оборудования для комплектации шкафа на аналогичные типовые позиции соответствующего качества по согласованию с Заказчиком.
- При монтаже внутри предусмотреть разделение силовых и сигнальных проводов.
- *- Размеры для справки.

Изм.	Кол.уч.	Лист	N док.	Подп.	Дата
Разраб.	Левицкий А. В.				04.2025
Пров.	Яковлев Р.П.				04.2025
Т. контр.					
Н. контр.	Яковлев Р.П.				04.2025
Утв.	Дулин Е.С.				04.2025

24-06-БКС-И-090.04.НЗ

Филиал ПАО РусГидро "Нижегородская ГЭС"

"Козловой кран г/п 100т (№5)"
(заб.№ 2375.2/III Инв. № НЖ0000701)

Стадия	Лист	Листов
Р		1

+ПЗ. Панель механизма подъема
Эскизный чертеж

