


Панель ПЗ

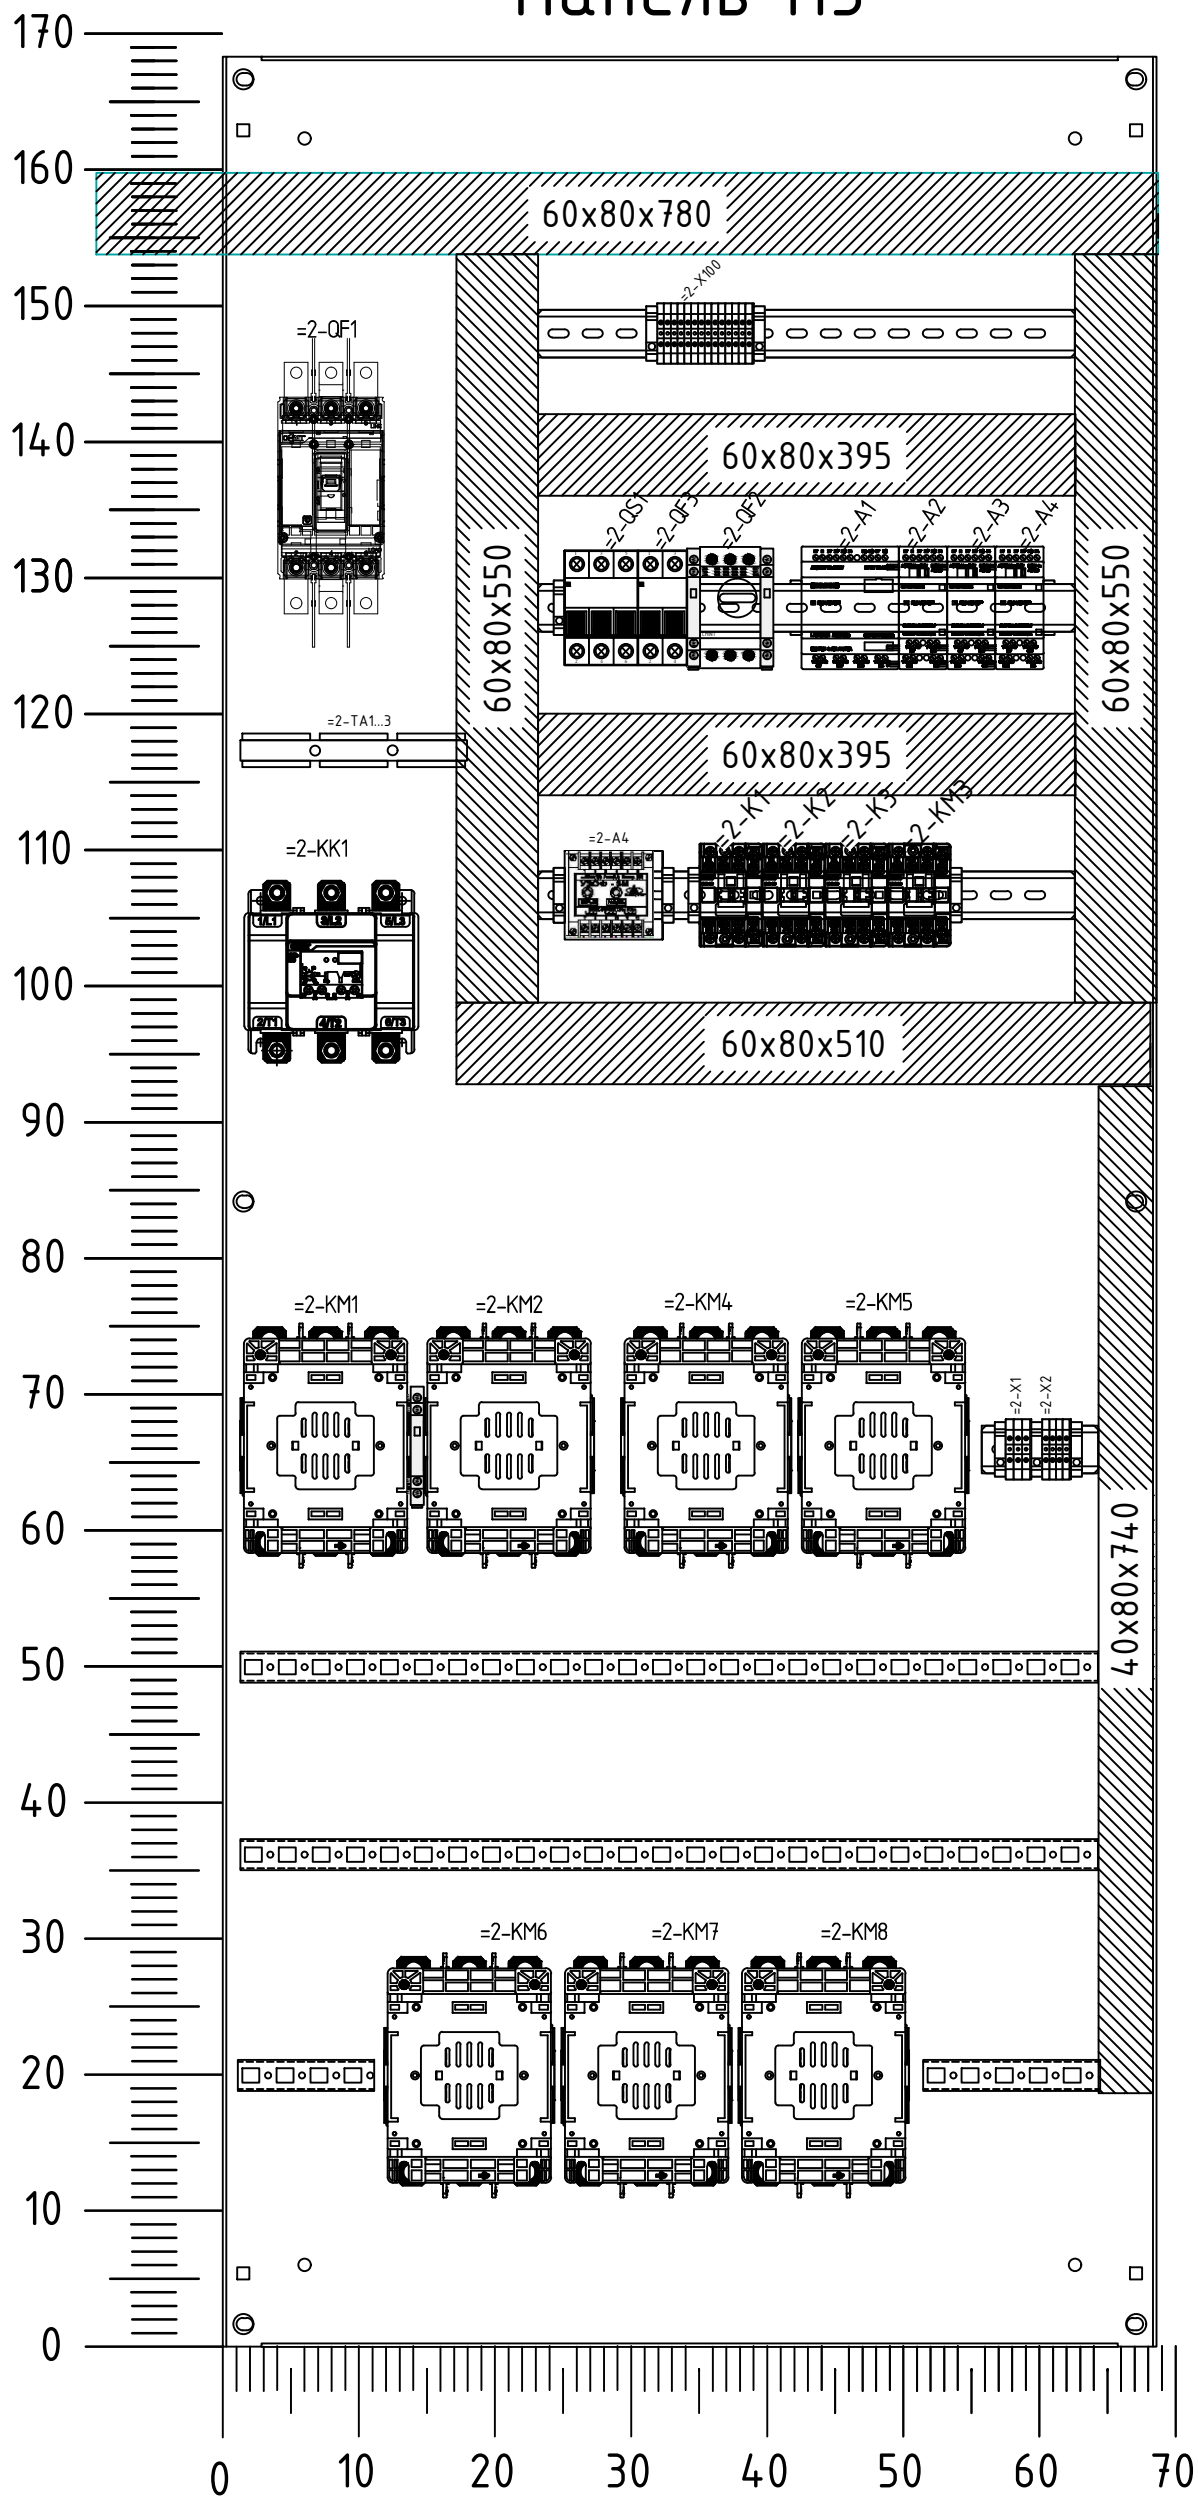

- Общее расположение панелей П1-П4 см.24-06-БКС-И-090.03.Н1.
- Панель ПЗ изготовить согласно чертежу. Электромонтаж выполнить согласно схемы 24-06-БКС-И-090.03.ЗЗ.
- Перечень элементов панели - см.24-06-БКС-И-090.03.НЗ.ПЗЗ.
- Допускается замена оборудования для комплектации шкафа на аналогичные типовые позиции соответствующего качества по согласованию с Заказчиком.
- При монтаже внутри предусмотреть разделение силовых и сигнальных проводов.
- *- Размеры для справки.

| | | | | | |
|-----------|----------------|------|--------|-------|---------|
| | | | | | |
| Изм. | Кол.уч. | Лист | N док. | Подп. | Дата |
| Разраб. | Левицкий А. В. | | | | 04.2025 |
| Пров. | Яковлев Р.П. | | | | 04.2025 |
| Т. контр. | | | | | |
| Н. контр. | Яковлев Р.П. | | | | 04.2025 |
| Утв. | Дулин Е.С. | | | | 04.2025 |

24-06-БКС-И-090.03.НЗ

Филиал ПАО РусГидро "Нижегородская ГЭС"

"Козловой кран г/п 100т (№4)"
(зав.№ 2375.2/1 Инв. № НЖ0000700)

| | | |
|--------|------|--------|
| Стадия | Лист | Листов |
| Р | | 1 |

+ПЗ. Панель механизма подъема
Эскизный чертеж

