


Панель П2

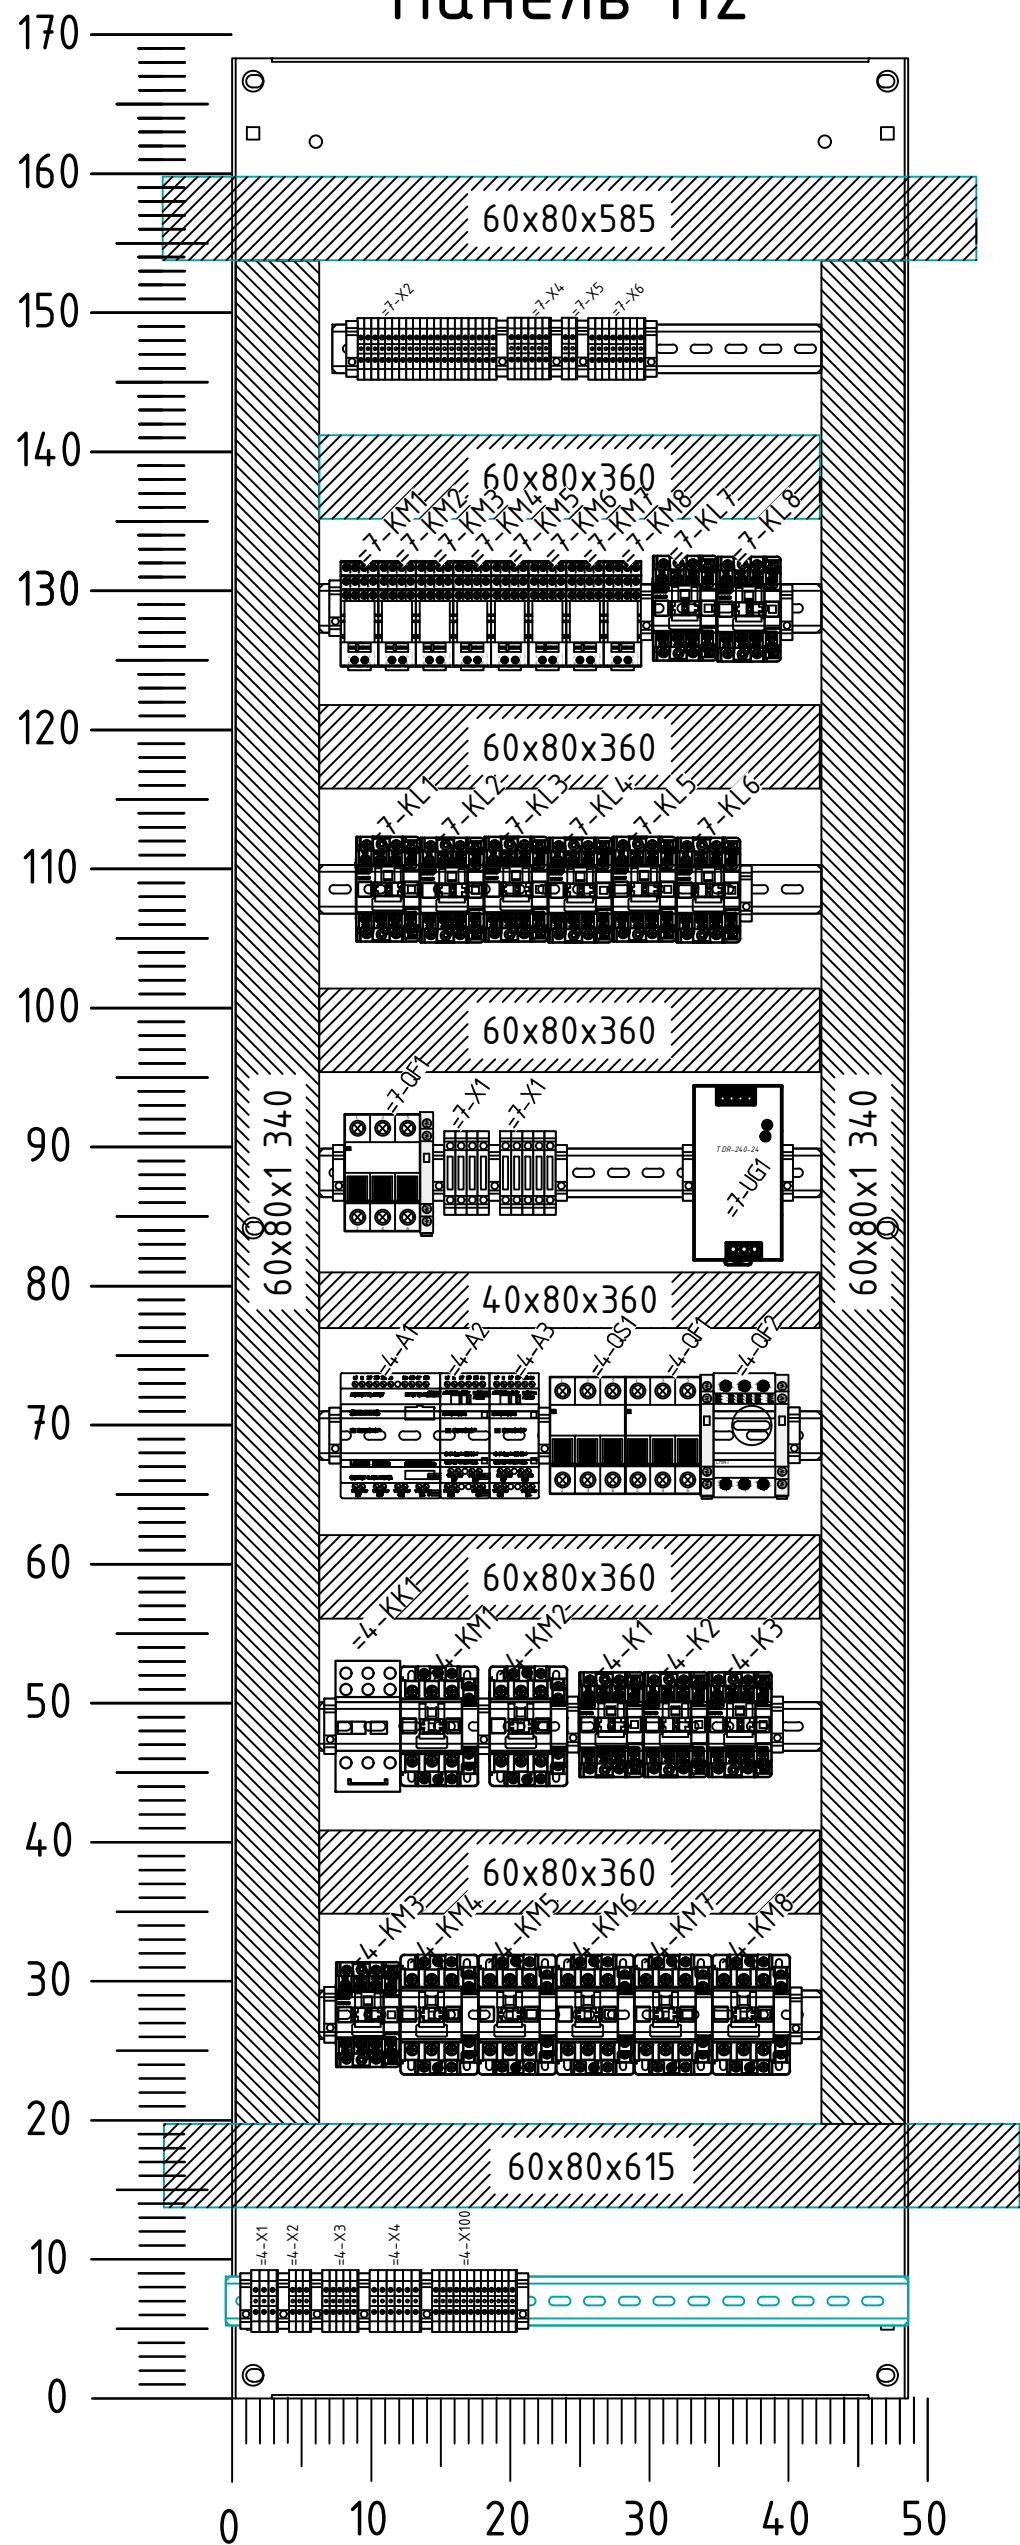

- Общее расположение панелей П1-П4 см.24-06-БКС-И-090.02.Н1.
- Панель П2 изготовить согласно чертежу. Электромонтаж выполнить согласно схемы 24-06-БКС-И-090.02.ЗЗ.
- Перечень элементов панели - см.24-06-БКС-И-090.02.Н2.ПЗЗ.
- Допускается замена оборудования для комплектации шкафа на аналогичные типовые позиции соответствующего качества по согласованию с Заказчиком.
- При монтаже внутри предусмотреть разделение силовых и сигнальных проводов.
- \*- Размеры для справки.

Изм.	Кол.уч.	Лист	N док.	Подп.	Дата
Разраб.	Левицкий А. В.				03.2025
Пров.	Яковлев Р.П.				03.2025
Т. контр.					
Н. контр.	Яковлев Р.П.				03.2025
Утв.	Дулин Е.С.				03.2025

24-06-БКС-И-090.02.Н2

Филиал ПАО РусГидро "Нижегородская ГЭС"

"Козловой кран г/п 100т (№3)"  
(заб.№ 2375.2/1 Инв. № НЖ0000699)

Стадия	Лист	Листов
Р		1

+П2. Панель механизма  
передвижения тележки.  
Эскизный чертёж

