


Панель П4

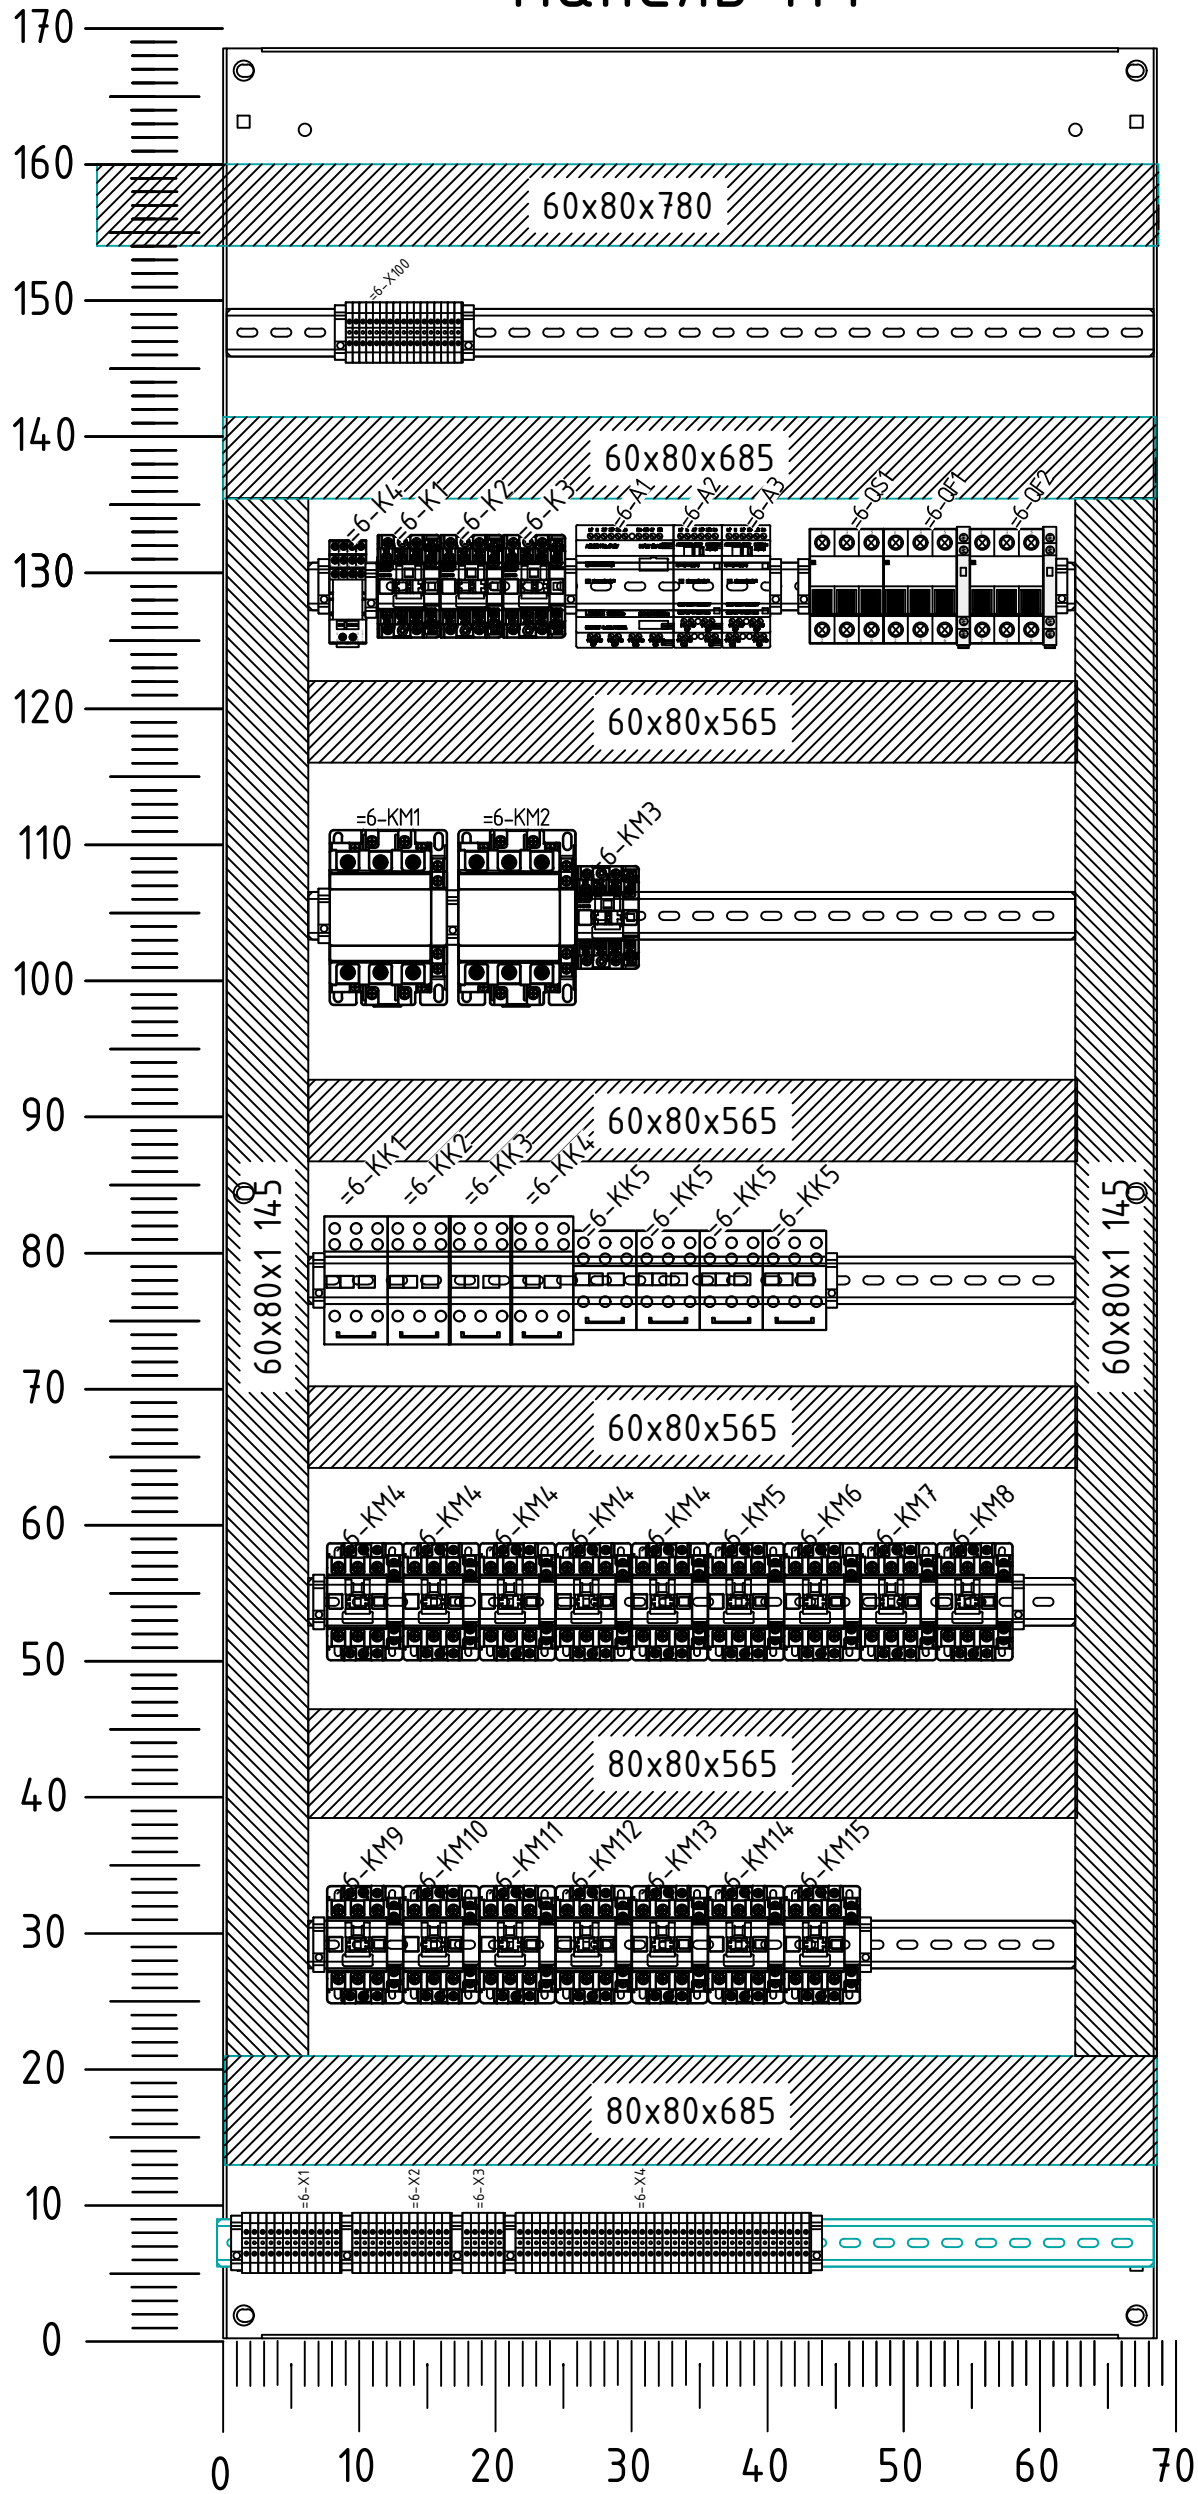

- Общее расположение панелей П1-П4 см.24-06-БКС-И-090.02.Н1.
- Панель П6 изготовить согласно чертежу. Электромонтаж выполнить согласно схемы 24-06-БКС-И-090.02.ЗЗ.
- Перечень элементов панели - см.24-06-БКС-И-090.02.Н4.ПЗЗ.
- Допускается замена оборудования для комплектации шкафа на аналогичные типовые позиции соответствующего качества по согласованию с Заказчиком.
- При монтаже внутри предусмотреть разделение силовых и сигнальных проводов.
- *- Размеры для справки.

Изм.	Кол.уч.	Лист	N док.	Подп.	Дата
Разраб.	Левицкий А. В.				01.2025
Пров.	Яковлев Р.П.				01.2025
Т. контр.					
Н. контр.	Яковлев Р.П.				01.2025
Утв.	Дулин Е.С.				01.2025

24-06-БКС-И-090.02.Н4					
Филиал ПАО РусГидро "Нижегородская ГЭС"					
"Козловой кран г/п 100т (№3)" (заб.№ 2375.2/И Инв. № НЖ0000699)			Стадия	Лист	Листов
+П4. Панель механизма передвижения портала Эскизный чертёж			Р		1
