



Согласовано

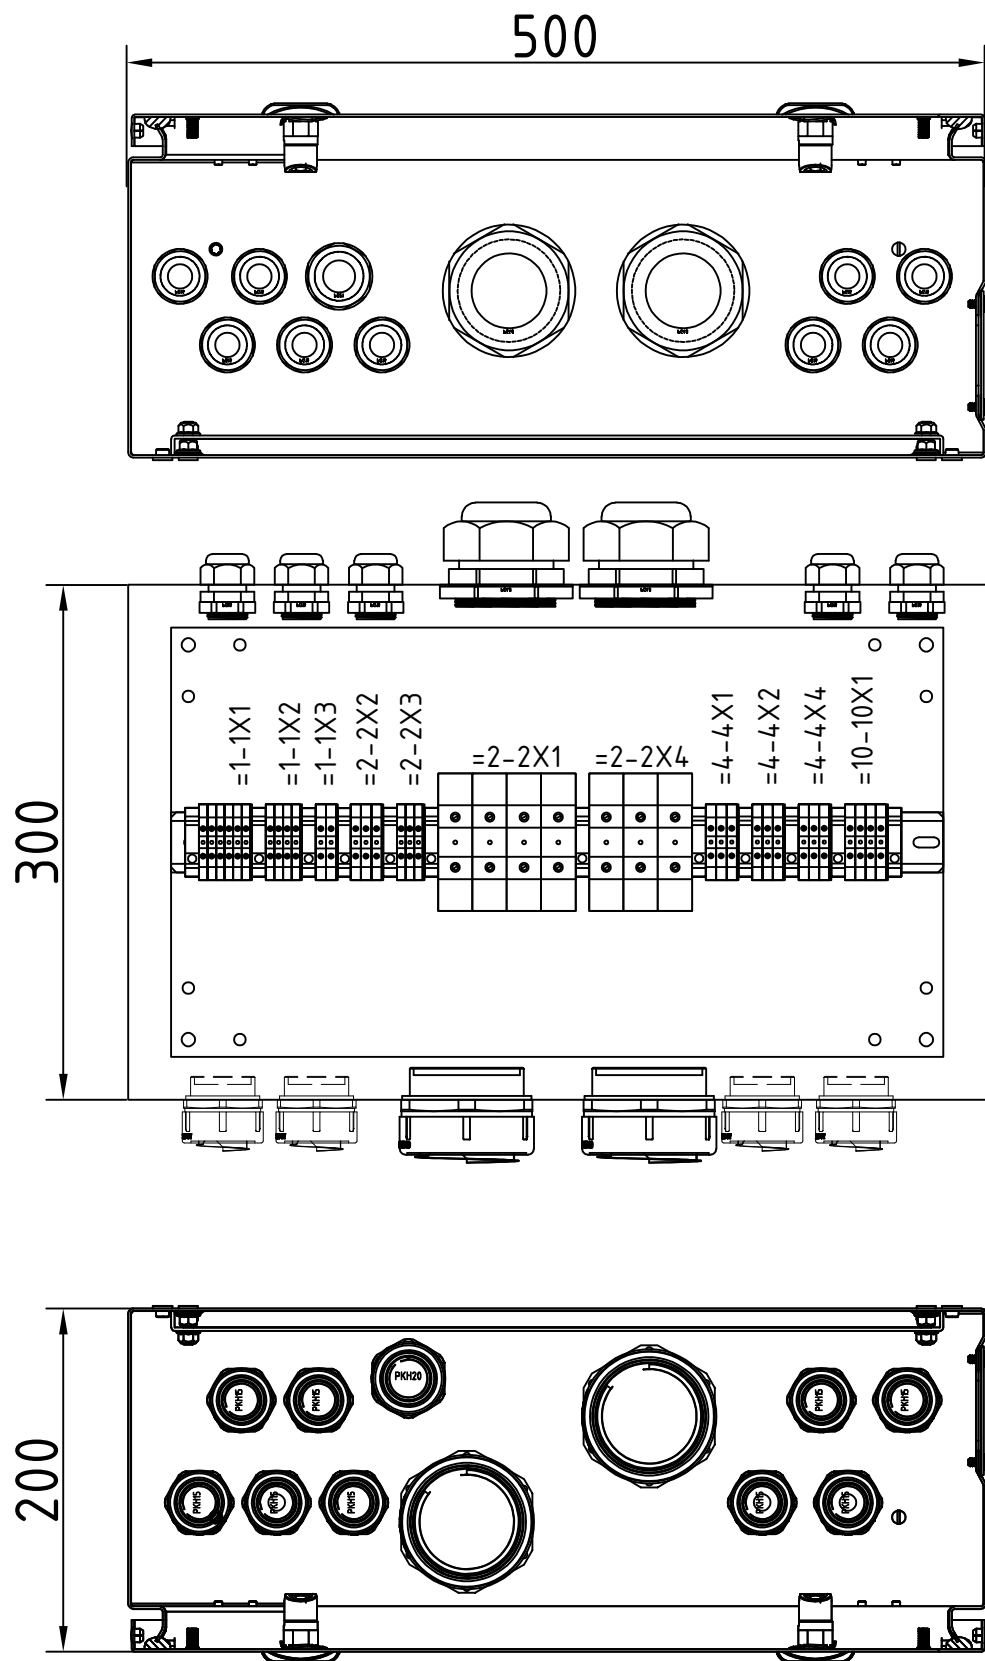

1. Клеммная коробка металлическая в сборе, степень защиты не менее IP54, производитель ф. ДКС либо аналог.  
2. Клеммную коробку промаркировать согласно обозначению схемы 24-06-БКС-И-090.02.33.  
3. Перечень элементов, см. 24-06-БКС-И-090.02.Н5.ПЭЗ.  
4. Идентификационную табличку выполнить методом гравировки на 2-х слойном пластике, крепление таблички - 2-хсторонний скотч по всей поверхности таблички.  
5. Замок клеммной коробки предусмотреть под трехгранный ключ.

						24-06-БКС-И-090.02.Н5			
						Филиал ПАО РусГидро "Нижегородская ГЭС"			
Изм.	Кол.уч.	Лист	N док.	Подп.	Дата				
Разраб.		Левицкий А. В.			01.2025	"Козловой кран г/п 100т (№3)" (зав.№ 2375.2/И Инв. № НЖ0000699)	Стадия	Лист	Листов
Пров.		Яковлев Р.П.			01.2025		Р	1	1
Т. контр.									
						=1+КК1. Клеммная коробка Эскизный чертеж.			
Н. контр.		Яковлев Р.П.			01.2025				
Утв.		Дулин Е.С.			01.2025				

Копировал

Формат А3

Формат А3