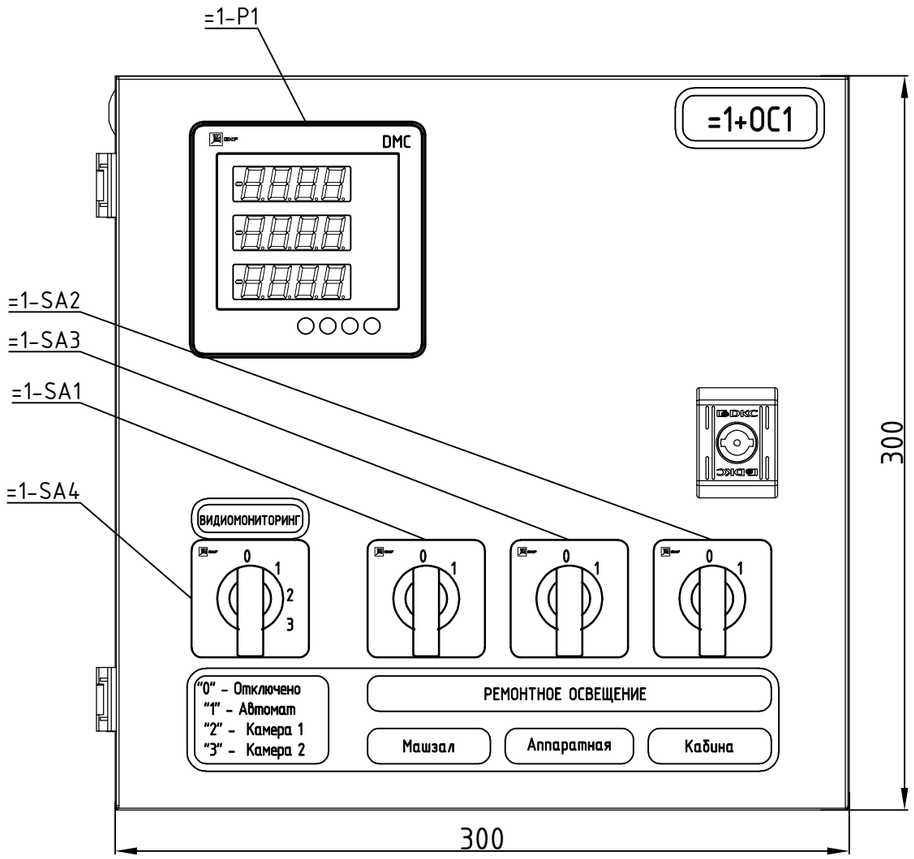

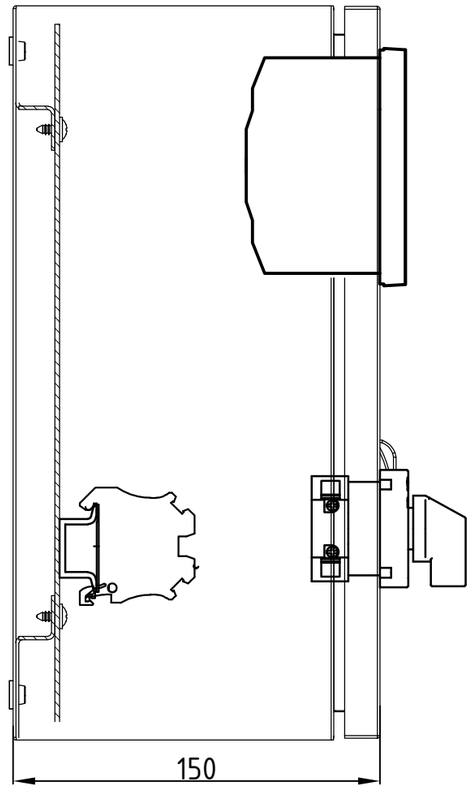

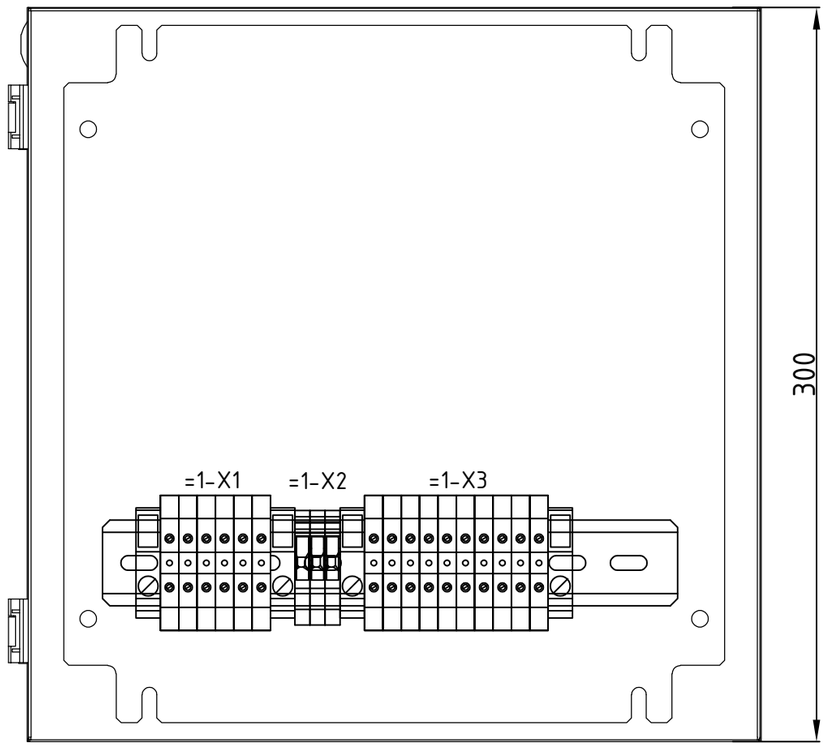

1. Шкаф навесной, металлический в сборе, степень защиты не менее IP54, производитель ф. DKC либо аналог.
2. Шкаф промаркировать согласно обозначению схемы 24-06-БКС-И-090.02.ЭЗ.
3. Перечень элементов , см. 24-06-БКС-И-090.02.Н7.ПЭЗ
4. Информационные таблички выполнить методом гравировки на 2-х слойном пластике, крепление таблички - 2-хсторонний скотч по всей поверхности таблички.
5. Замок шкафа предусмотреть под трехгранный ключ.

Изм.	Кол.уч.	Лист	N док.	Подп.	Дата
Разраб.		Левицкий А. В.			03.2025
Пров.		Яковлев Р.П.			03.2025
Т. контр.					
Н. контр.		Яковлев Р.П.			03.2025
Утв.		Дулин Е.С.			03.2025

24-06-БКС-И-090.02.Н7

Филиал ПАО РусГидро "Нижегородская ГЭС"

"Козловой кран г/п 100т (№3)"
(зав.№ 2375.2/1 Инв. № НЖ0000699)

Стадия	Лист	Листов
Р	1	1

Эскизный чертеж.
+ОС1. Шкаф индикации в кабине оператора

БАЙКАЛКРАНСЕРВИС

Копировал

Формат А3

Формат А3

Согласовано

Взам. инв. №

Подп. и дата

Инв. № подл.