
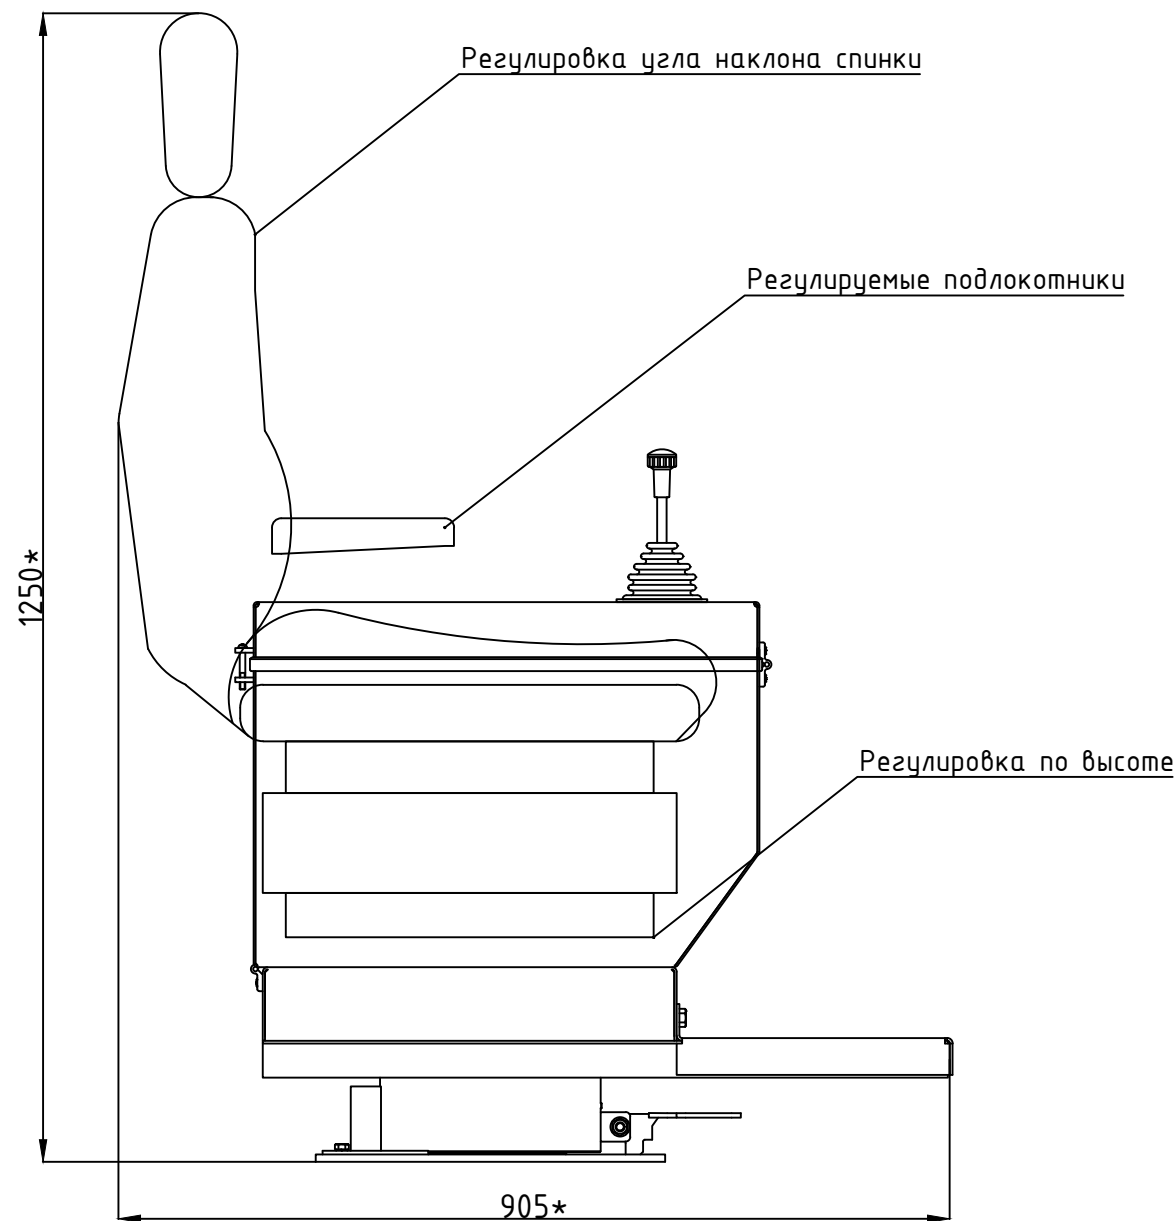
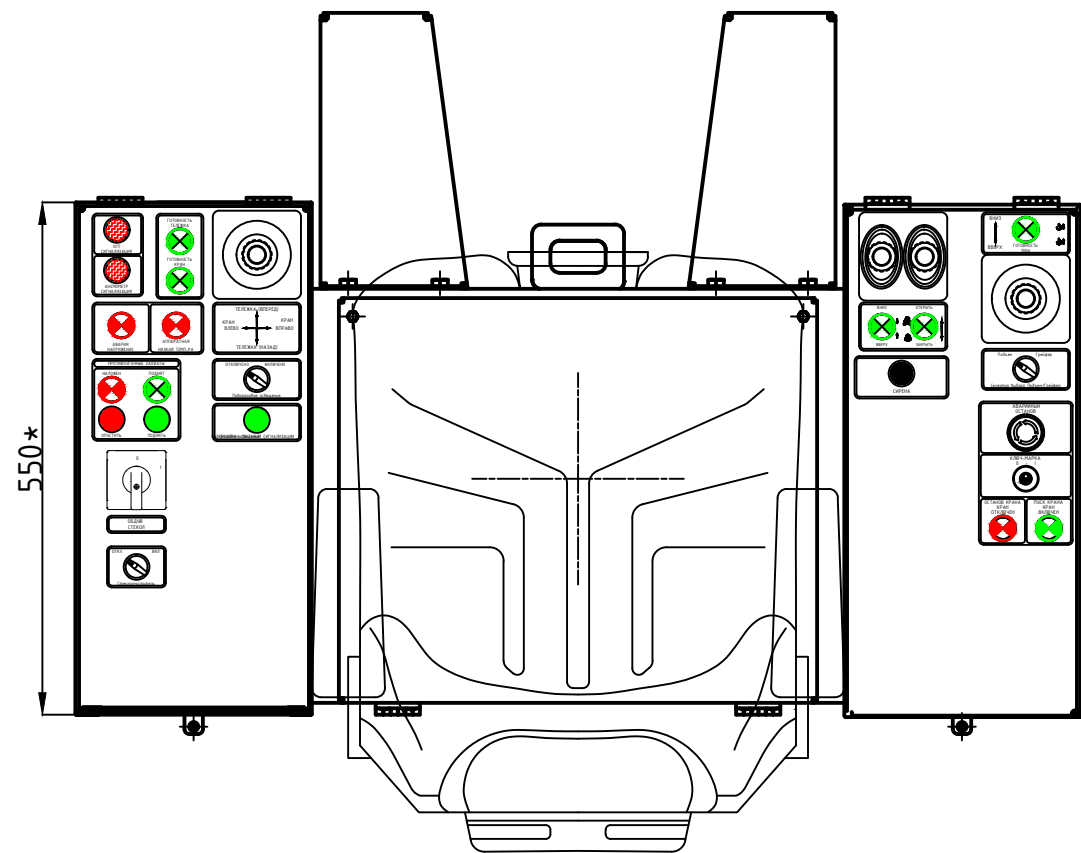


Согласовано


Взам. инв. №

Подп. и дата

Инв. № подл.

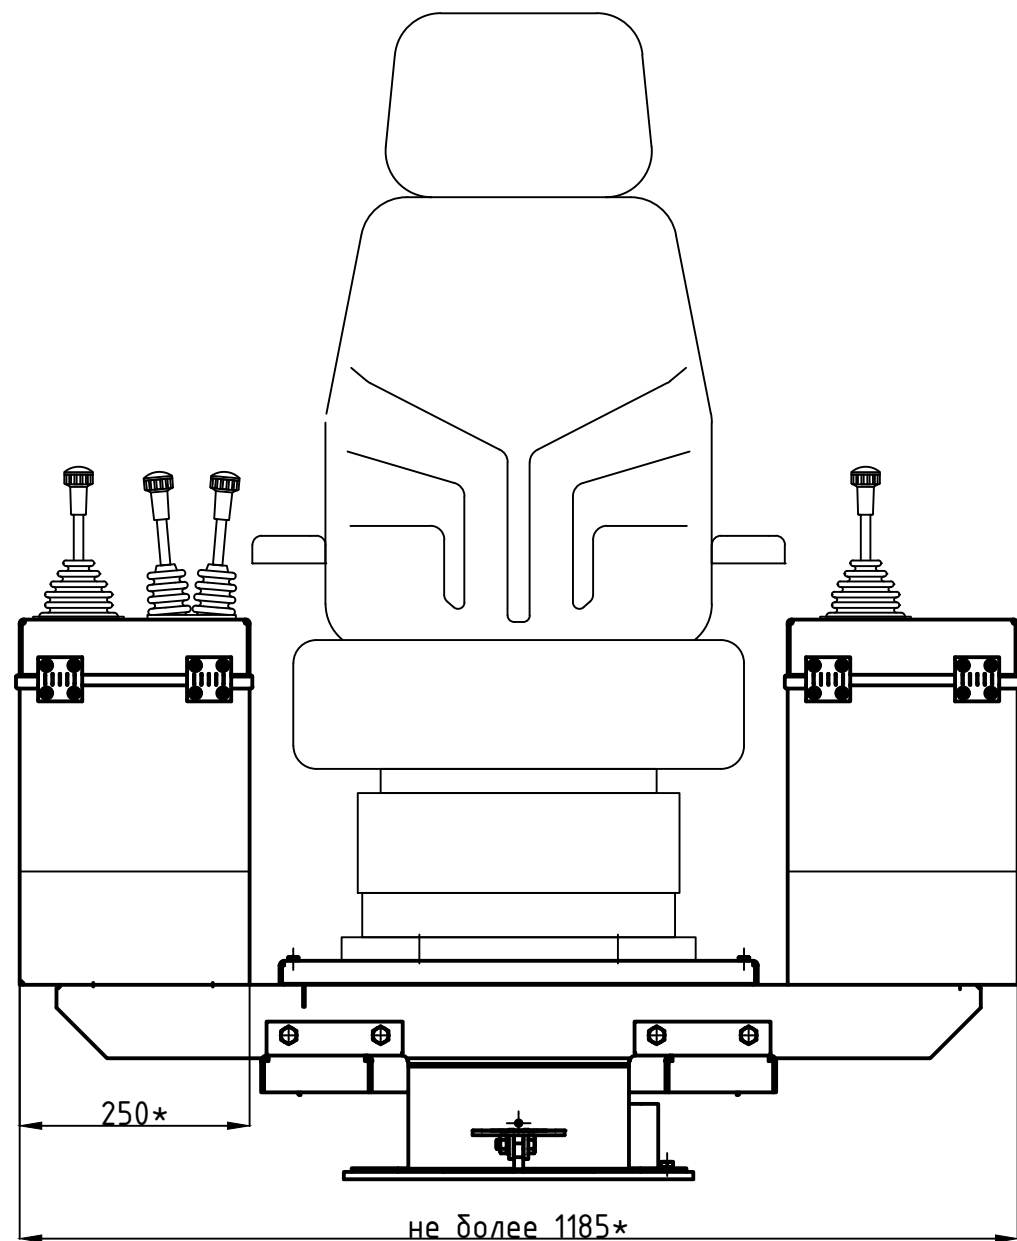

1. Кресло оператора изготовить согласно данному опросному листу.
2. Электромонтаж выполнить согласно схемы 24-06-БКС-И-090.01.33.
3. Перечень элементов, см. 24-06-БКС-И-090.01.Н12.ПЗЗ.
4. Идентификационные таблички выполнить методом гравировки на 2-х слойном пластике, крепление табличек - 2-х сторонний скотч по всей поверхности таблички.
5. При монтаже внутри кресла оператора предусмотреть разделение силовых и сигнальных проводов.
6. Предусмотреть установку тепловентиляторов для обогрева смотровых стекол в левой и правой тумбах кресла оператора.
7. Предусмотреть расстановку следующего оборудования:
 - система звуко-речевого оповещения;
 - устройство отображения высоты подъема грейфера;
 - монитор системы видеонаблюдения - 9".

						24-06-БКС-И-090.01.Н12			
						Филиал ПАО РусГидро "Нижегородская ГЭС"			
Изм.	Кол.уч.	Лист	N док.	Подп.	Дата	"Козловой грейферный кран г/п 2х50т (№1)" (зав.№ 2375.3 Инв. № НЖ0000697)	Стадия	Лист	Листов
Разраб.		Левицкий А.В.		Лев	11.24		Р	1	2
Пров.		Яковлев Р.П.		Яков	11.24				
Т. контр.						Эскизный чертеж. +AS. Кресло оператора			
Н. контр.		Сербаев Е.Б.		Сер	11.24				
Утв.		Дулин Е.С.		Дул	11.24				

Левая тумба

Правая тумба

Свето-звчковая сигнализация

Джойстик 4-0-4 кран, Джойстик 5-0-5 тележка, двухкоординатный, без фиксации, без движения по диагонали

Сигнальная лампа

7HL1

7HL2


7SB1






7SB2

Джойстик 4-0-4, сдвоенный,однокоординатный, без фиксации

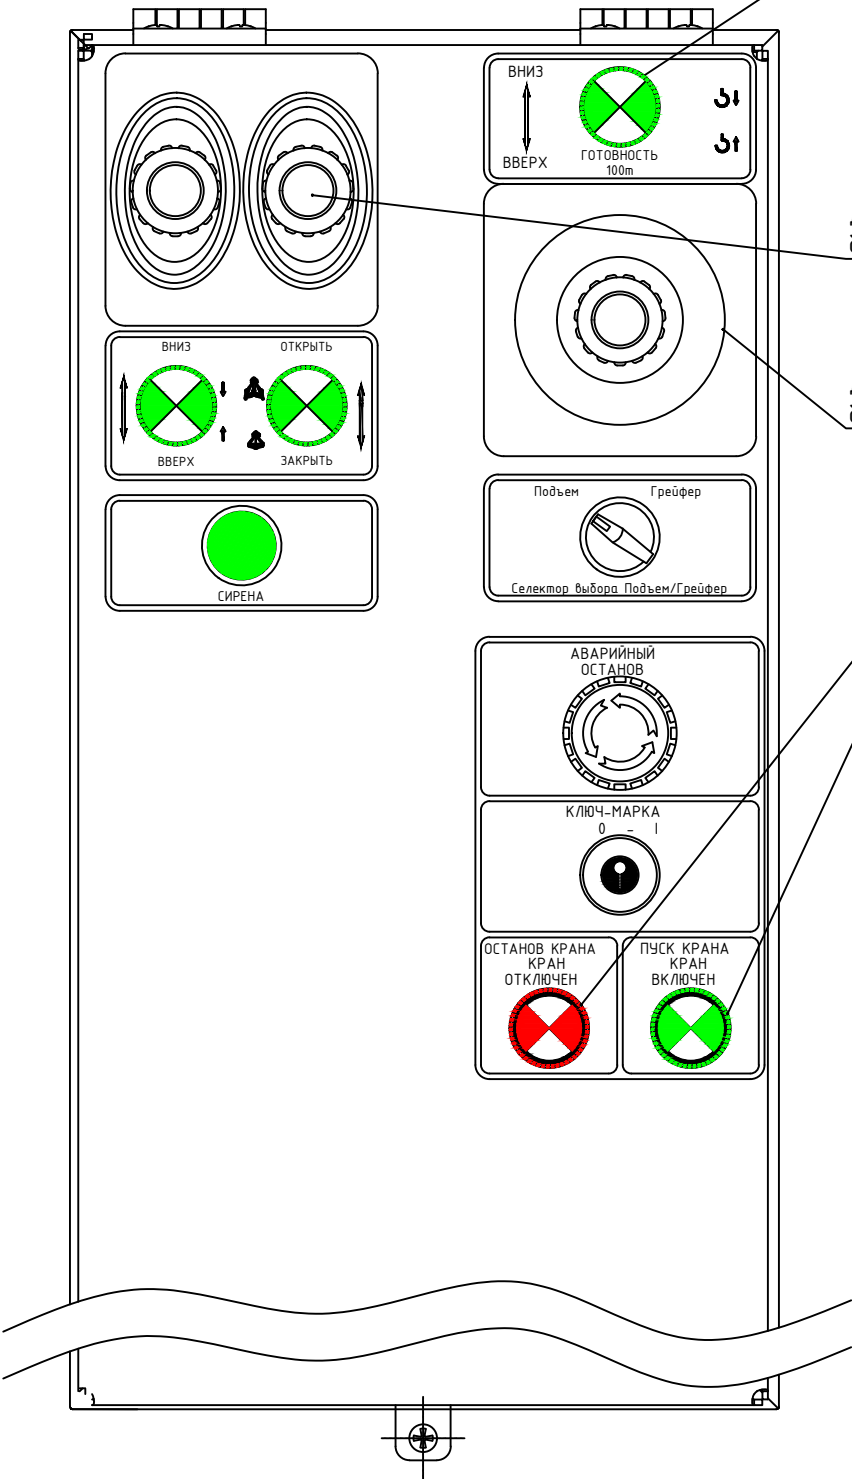Джойстик 4-0-4, однокоординатный, без фиксации

Кнопка с светосигнальной арматурой



						24-06-БКС-И-090.01.Н12			
						Филиал ПАО РусГидро "Нижегородская ГЭС"			
Изм.	Кол.уч.	Лист	N док.	Подп.	Дата				
Разраб.		Левицкий А.В.			11.24	"Козловой грейферный кран г/п 2х50м (№1)" (зав.№ 2375.3 Инв. № НЖ0000697)	Стадия	Лист	Листов
Пров.		Яковлев Р.П.			11.24		Р	2	2
Т. контр.									
Н. контр.		Сербаев Е.Б.			11.24	Эскизный чертеж. +AS. Кресло оператора	 БАЙКАЛТРАНССЕРВИС		
Утв.		Дулин Е.С.			11.24				