
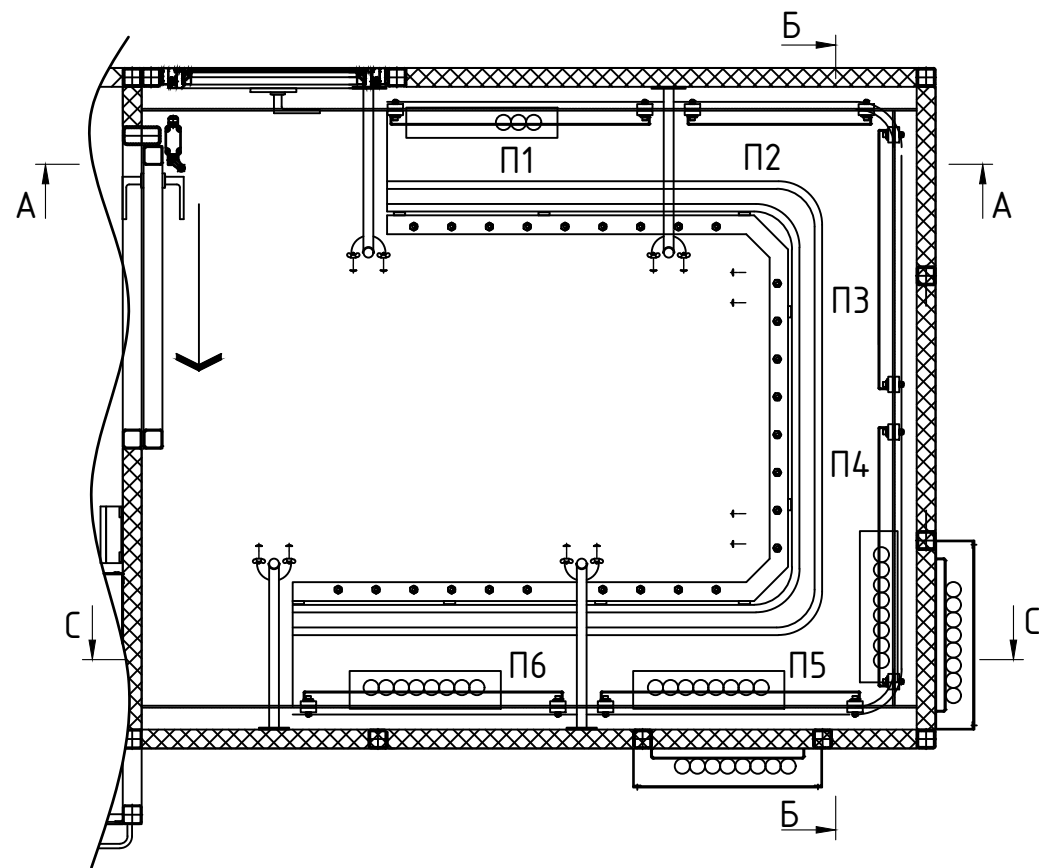
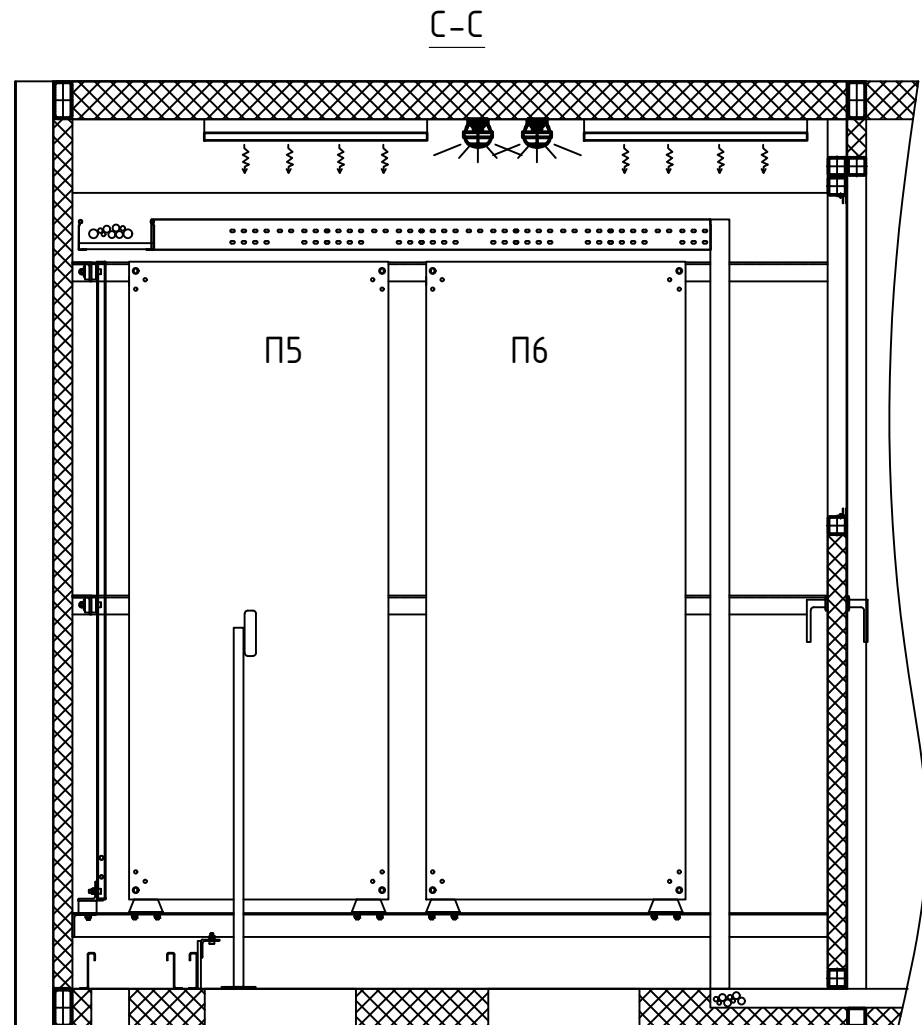
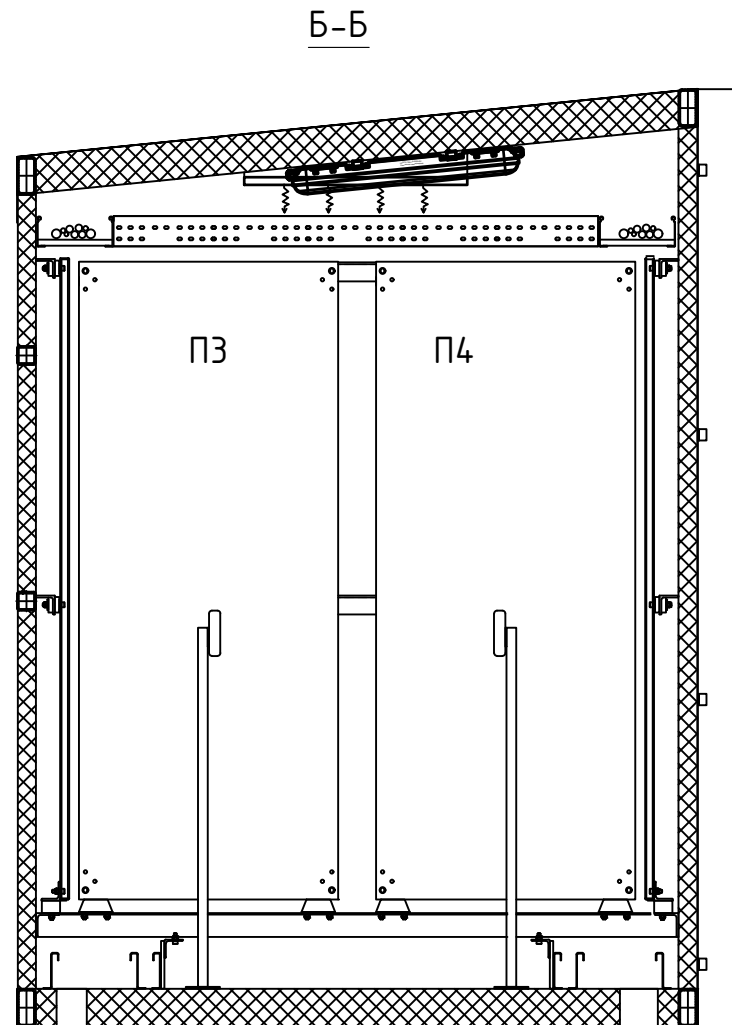


Согласовано

Взам. инв. №

Подп. и дата


Инв. № подл.

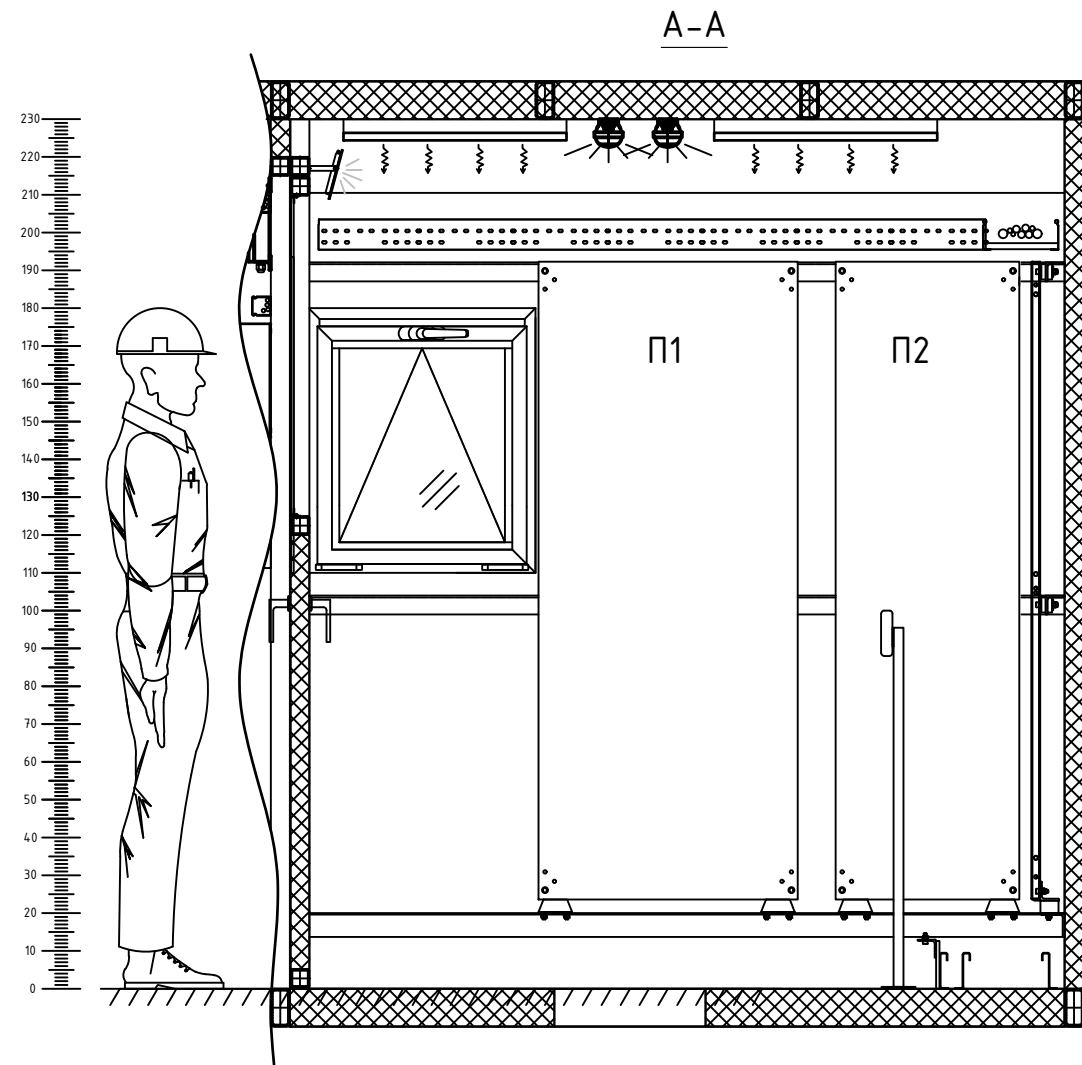

1. На первом листе дано общее расположение панелей П1-П6 в кабине оператора – в помещении аппаратной “+АП”.
2. Панель П1 изготовить согласно чертежу. Электромонтаж выполнить согласно схемы 24-06-БКС-И-090.01.33.
3. Перечень элементов панели – см. 24-06-БКС-И-090.01.Н1.ПЗЗ.
4. Допускается замена оборудования для комплектации шкафа на аналогичные типовые позиции соответствующего качества по согласованию с Заказчиком.
5. При монтаже внутри предусмотреть разделение силовых и сигнальных проводов.
6. *– Размеры для справки.

						24-06-БКС-И-090.01.Н1			
						Филиал ПАО РусГидро "Нижегородская ГЭС"			
Изм.	Кол.уч.	Лист	N док.	Подп.	Дата	Козловой грейферный кран г/п 2х50т (№1) (заб.№ 2375.3 Инв. № НЖ0000697)	Стадия	Лист	Листов
Разраб.		Левицкий А. В.			01.2025		Р	1	2
Пров.		Яковлев Р.П.			01.2025				
Т. контр.						+П1. Панель ввода и защит. Эскизный чертеж	\\SARC_msk\proj		
Н. контр.		Яковлев Р.П.			01.2025				
Утв.		Дулин Е.С.			01.2025				

Панель П1

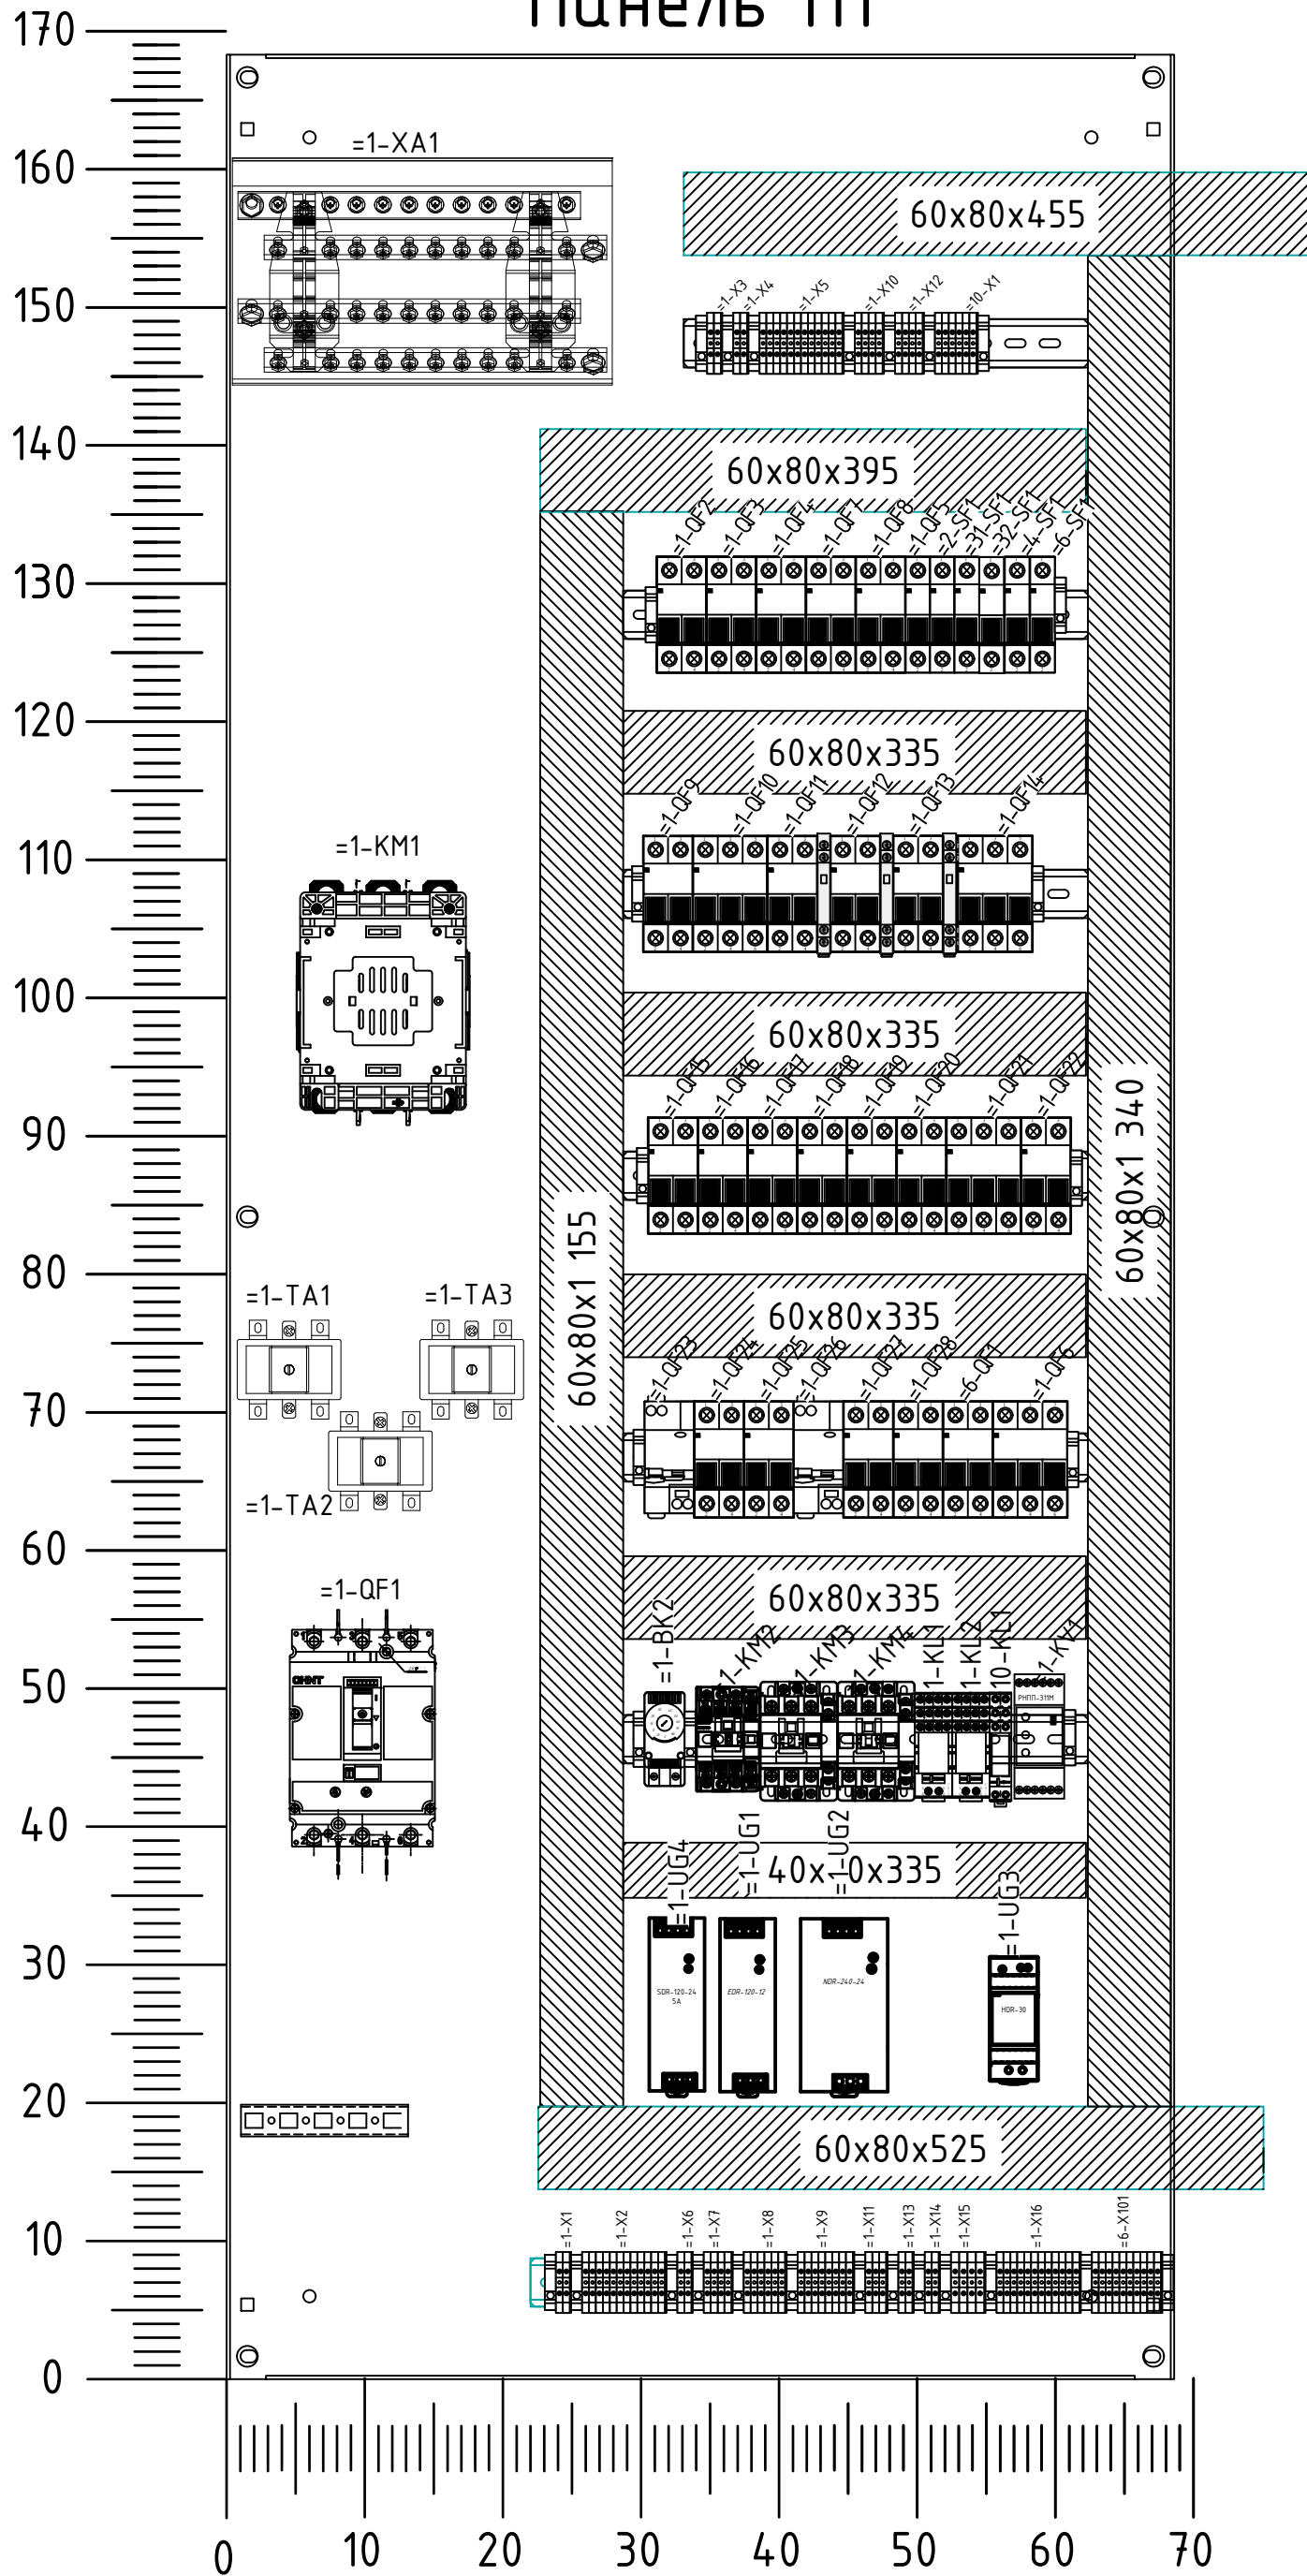

1. Трансформаторы =1-TV1 и =1-TV2 расположить над лотками под панелью П1.

Изм.	Лист	№ докум.	Подп.	Дата

24-08-БКС-И-090.01.Н1

Мучм

Формат А3

Согласовано

Взам. инв. №

Подп. и дата

Инв. № подл.