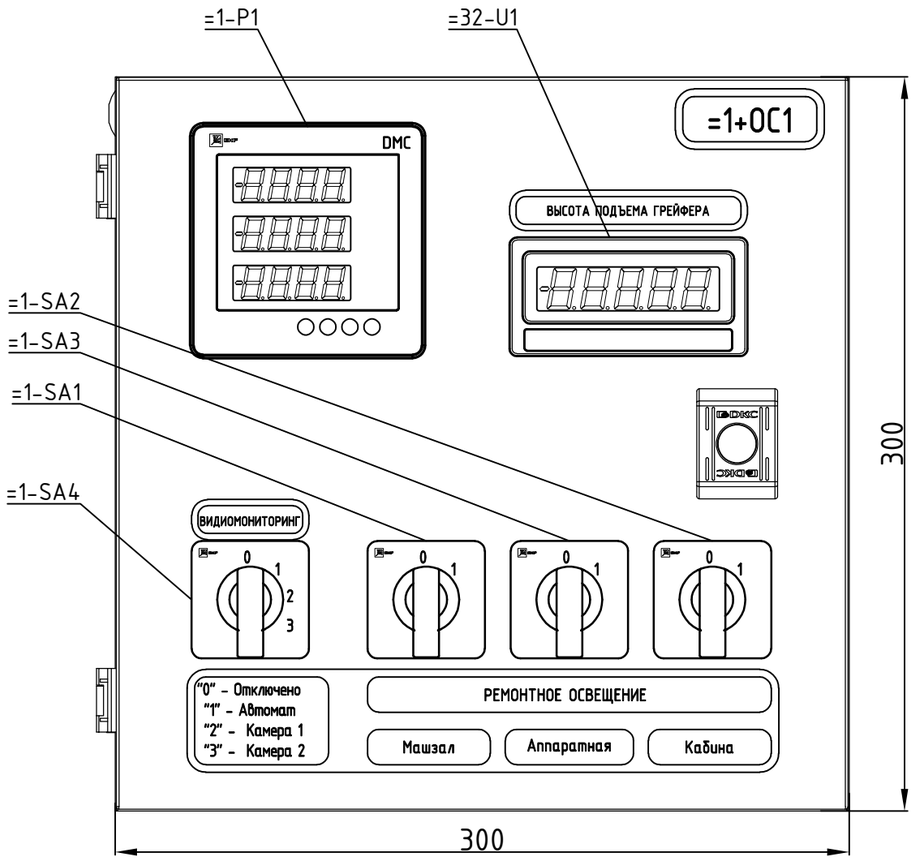

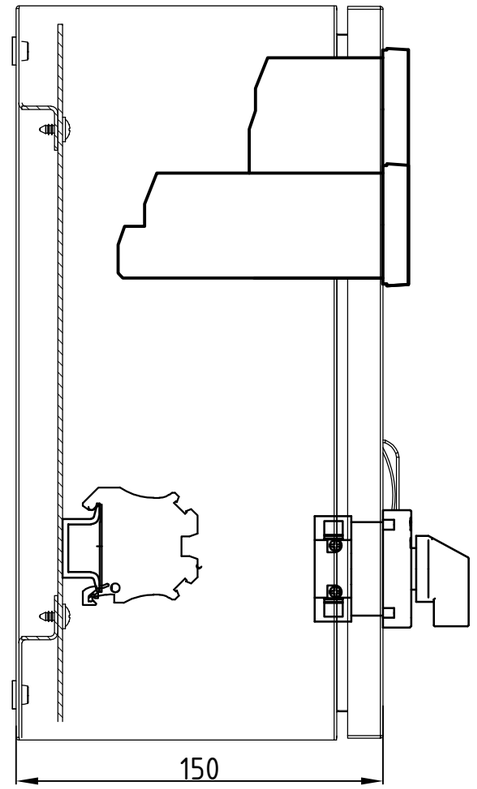

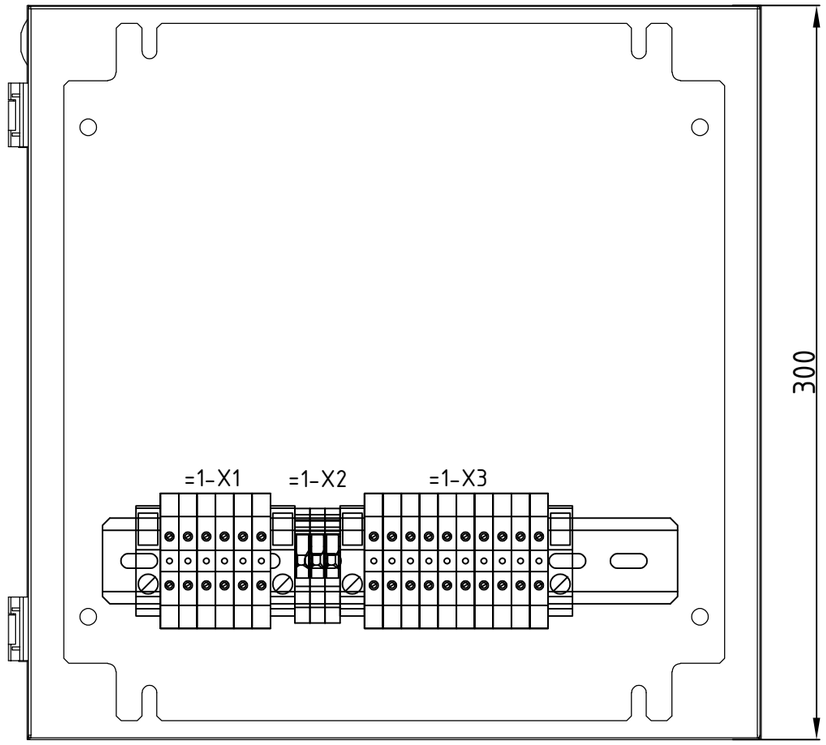

1. Шкаф навесной, металлический в сборе, степень защиты не менее IP54, производитель ф. DKC либо аналог.
2. Шкаф промаркировать согласно обозначению схемы 24-06-БКС-И-090.01.ЭЗ.
3. Перечень элементов , см. 24-06-БКС-И-090.01.Н11.ПЭЗ
4. Информационные таблички выполнить методом гравировки на 2-х слойном пластике, крепление таблички - 2-хсторонний скотч по всей поверхности таблички.
5. Замок шкафа предусмотреть под трехгранный ключ.

Изм.	Кол.уч.	Лист	N док.	Подп.	Дата
Разраб.		Левицкий А. В.			01.2025
Пров.		Яковлев Р.П.			01.2025
Т. контр.					
Н. контр.		Яковлев Р.П.			01.2025
Утв.		Дулин Е.С.			01.2025

24-06-БКС-И-090.01.Н11

Филиал ПАО РусГидро "Нижегородская ГЭС"

Козловой грейферный кран г/п 2х50т (№1) (зав.№ 2375.3 Инв. № НЖ0000697)

Стадия	Лист	Листов
Р	1	1

Эскизный чертеж.
+ОС1. Шкаф индикации в кабине оператора

БКС БАЙКАЛКРАНСЕРВИС

Согласовано

Взам. инв. №

Подп. и дата

Инв. № подл.

Копировал

Формат А3

Формат А3