
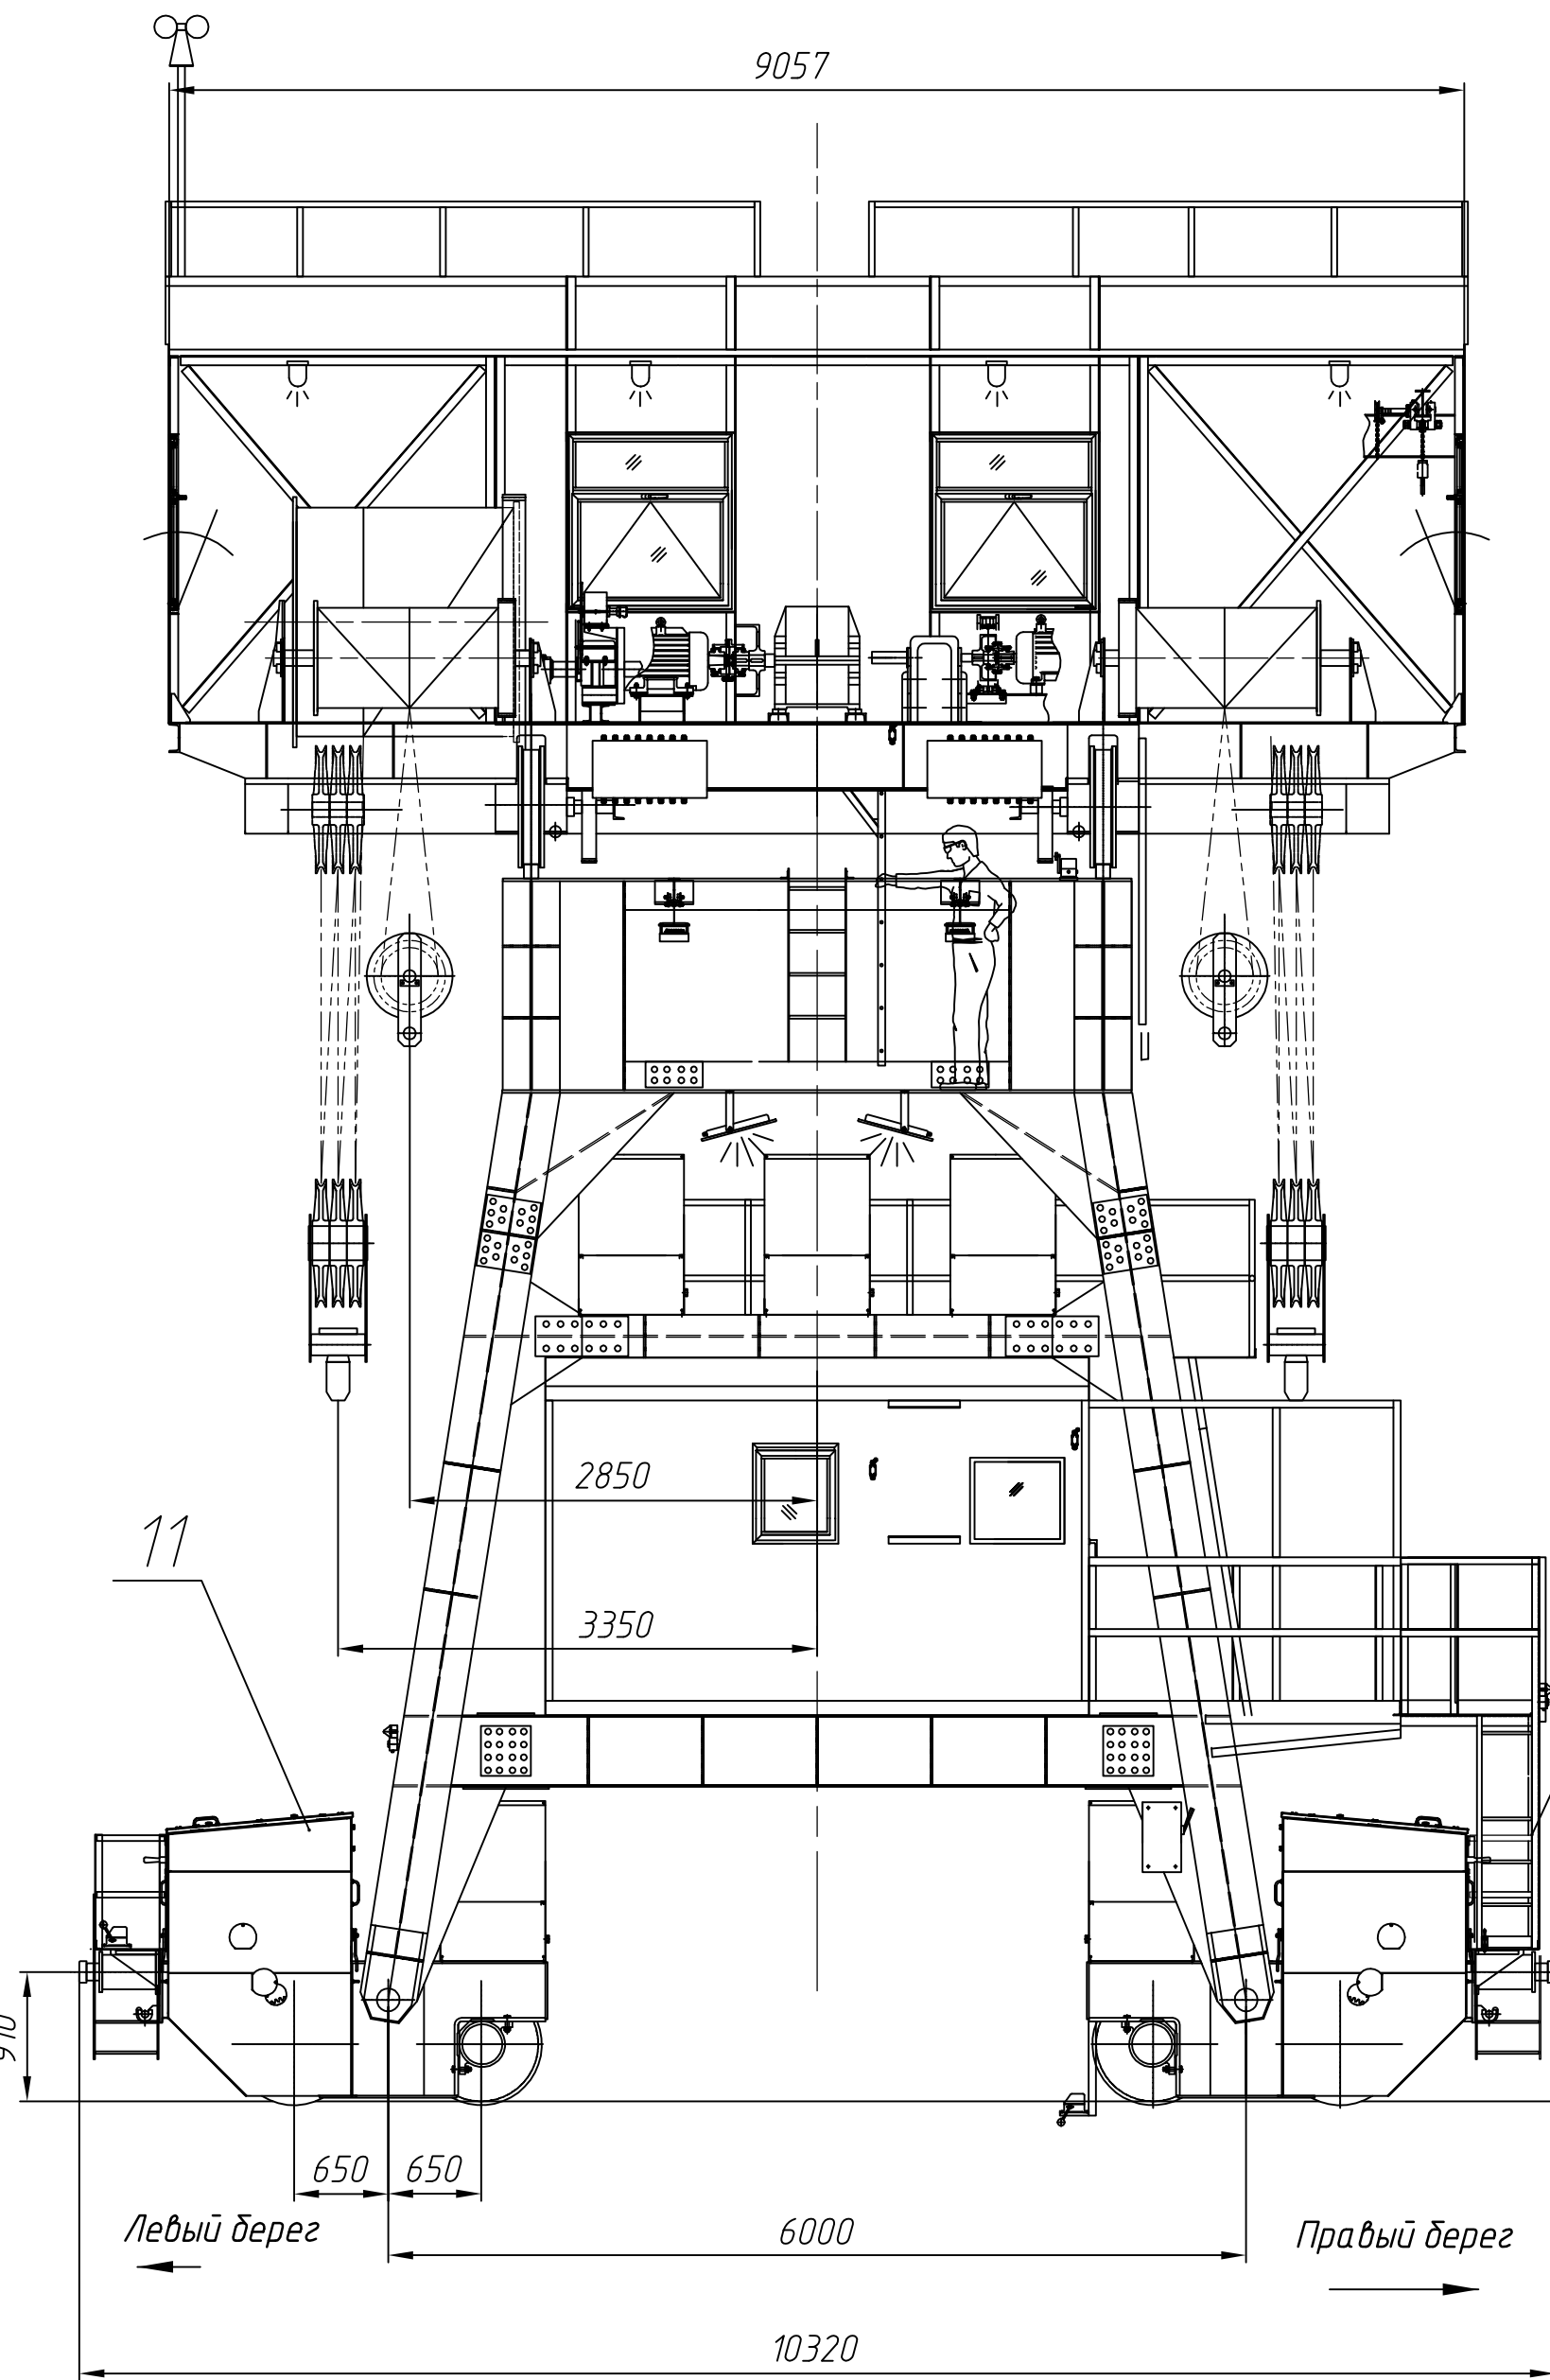


10810060-И-ЖУ-90-72

Страна верхнего бьефа

Страна нижнего бьефа

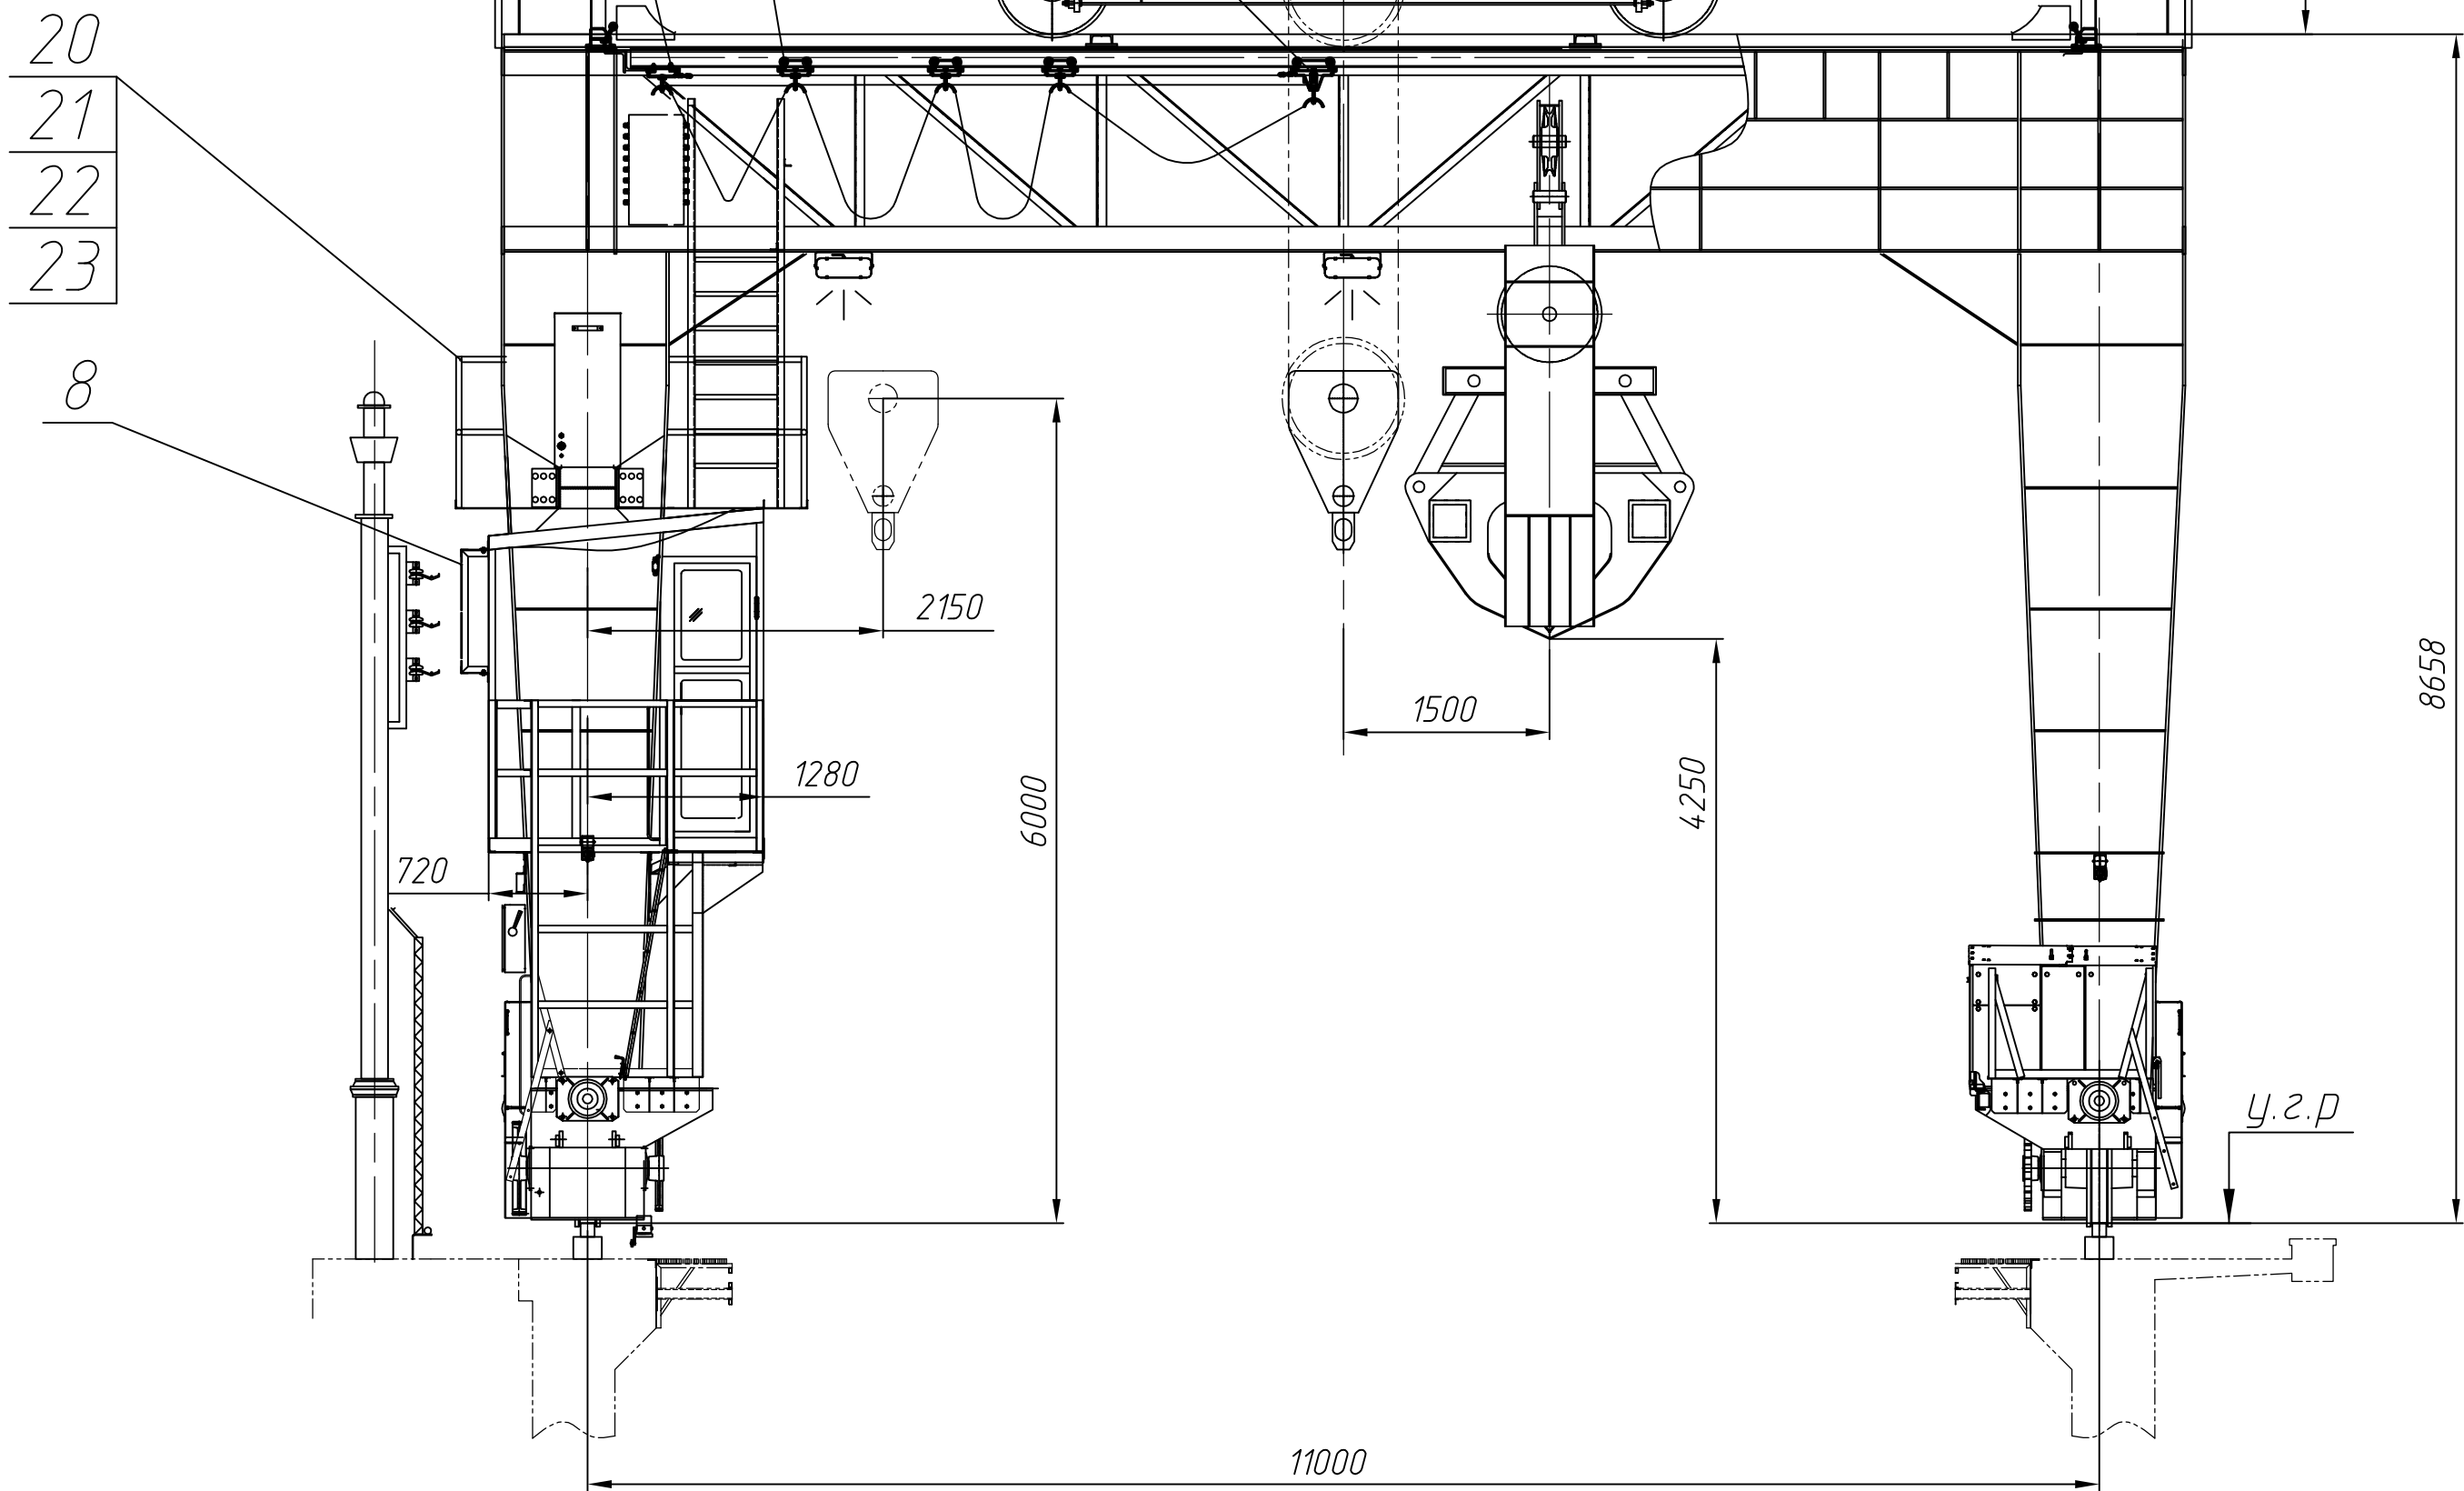

1. Размеры для справок.
2. После монтажа кабины крановщика восстановить проходную площадку и ограждение над крышей кабины крановщика (поз.20,21,22,23).

Формат	Зона	Поз	Обозначение	Наименование	Кол.	Примечание
				Сборочные единицы		
A4	4A	1	24-06-БКС-И-090.01001.000	Установка привода механизма подъема 2х50т	1	
A4	3A	2	24-06-БКС-И-090.01002.000	Установка привода механизма подъема грейфера	1	
A4	3A	3	24-06-БКС-И-090.01003.000	Установка привода механизма замыкания грейфера	1	
A4	4A	4	24-06-БКС-И-090.01004.000	Установка привода механизма передвижения тележки	1	
A4	2B	5	24-06-БКС-И-090.01005.000	Установка привода механизма передвижения крана	4	
A4	2B	6	24-06-БКС-И-090.01006.000	Установка привода механизма ветровых захватов	4	
4B	11	7	24-06-БКС-И-090.01007.000	Установка энкодера механизма замыкания грейфера	1	
3B	12	8	24-06-БКС-И-091.000	Установка троллейных токосъемов	1	
4B	13	9	24-06-БКС-И-090.01010.000	Система смазки механизма передвижения крана	1	
4B	19	10	24-06-БКС-И-090.01011.000	Система смазки тележки	1	
4B	20	11	24-06-БКС-И-090.01012.000	Доработка кожуха механизма передвижения крана	4	
4B	21	12	24-06-БКС-И-090.01013.000	Доработка входной лестницы	1	

Формат	Зона	Поз	Обозначение	Наименование	Кол.	Примечание
				Прочие изделия		
4B	11	6	Кабельная тележка ТДВе-451			
3B	12	2	Ведущая кабельная тележка ТДВе-451В			
4B	13	2	Неподвижная кабельная тележка ТДВе-451Н			
				Материалы		
4B	19	9	Цель длиннозвенная d4 DIN5685С, м			
4B	20	32	Узелок В-63х63х5 ГОСТ 8509-93/Ст3сп2 ГОСТ 535-2005, м			
4B	21	20	Полоса 5х100 ГОСТ 103-2006			
4B	22	12	Ст3сп5-св ГОСТ 535-2005, м			
4B	23	54	Лист ПВ ГОСТ 8706-78, м2			
			Труба 32х3,2 ГОСТ 3262-75, м			
			Масло промышленное И-50А			
			ГОСТ 20799-2022, л		229	
			Пресс-солидол Ж ЖСка3/6-0, л		2,2	

Изм.	Лист	№ докум.	Год	Дата	Козловой грейферный кран 2/п 2х50т (НП) (заб.№2375.3, инд. № ИЖ0000697). Общий вид крана.	Лит.	Масса	Масштаб
Разраб.	Яковлев	11.24.						1:50
Пров.	Сербаев	11.24.						
Т.контр.								
Н.контр.								
Чтб.	Дулин	11.24.						

24-06-БКС-И-090.01.В01

Чертеж общего вида

Лист 1

