



Вид А
Вид на устанавливаемое оборудование
М 1:2,5

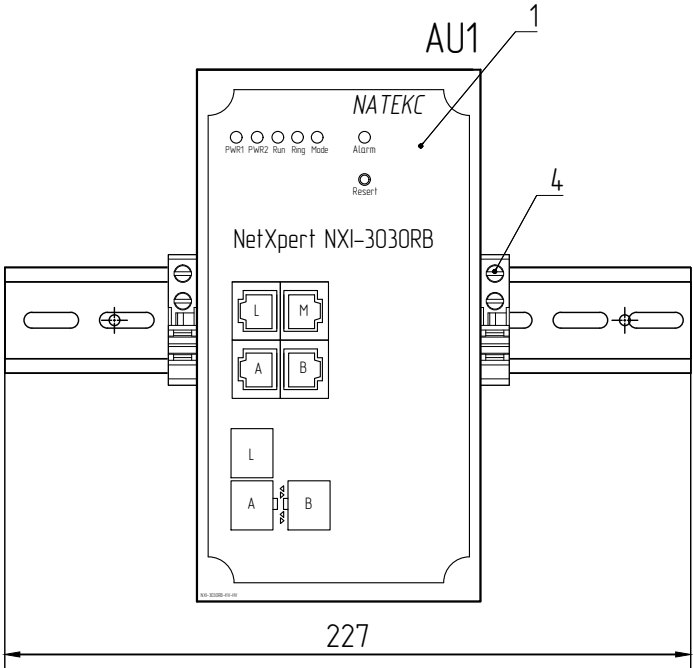


Примечание:

1. При проведении доукомплектации шкафа СМУОТ АТ10Т устанавливаемое оборудование размещается на левой боковине шкафа, на горизонтальной рейке.
2. На горизонтальную монтажную рейку смонтировать DIN рейку с установленным оборудованием.

Вид В
Вид на устанавливаемое оборудование
М 1:2,5

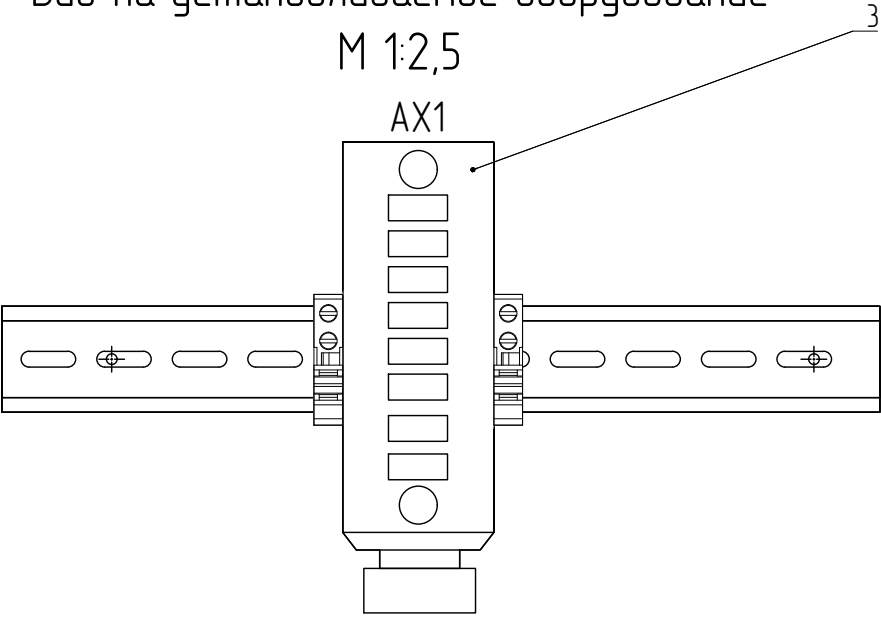

Вид Б
Вид на устанавливаемое оборудование
М 1:2,5

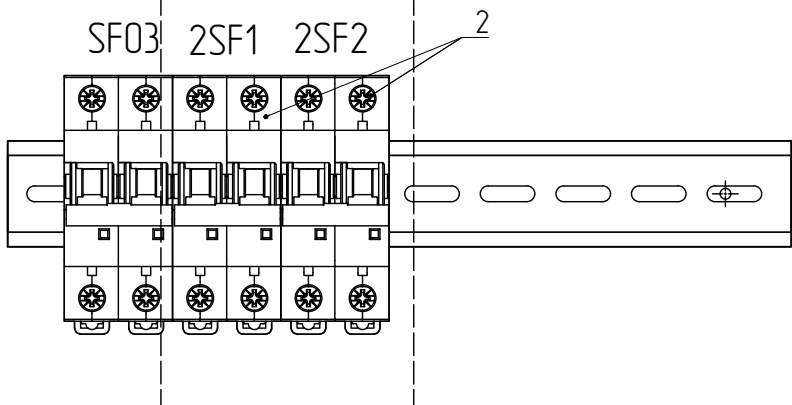

Примечание:

1. При проведении доукомплектации шкафа СМУОТ АТ10Т устанавливаемые автоматические выключатели 2SF1 и 2SF2 размещаются на свободном месте на установленной DIN рейке, между установленными автоматами и розетками. При наличии свободного места сдвинуть розетки вправо.

Примечание:



1. При проведении доукомплектации шкафа СМУОТ АТ10Т устанавливаемое оборудование размещается на правой боковине шкафа, на горизонтальной рейке.
2. На горизонтальную монтажную рейку смонтировать DIN рейку с установленным оборудованием.

						58252232.425200.0027.007.51.B0		
1		Зам.			03.26	Разработка заводской проектной и рабочей документации на интеграцию АСУ ОРУ-220 кВ с СМУОТ АТ10Т ОРУ-220 кВ Волжской ГЭС		
№.Изм.	Кол.уч.	Лист	№.Док.	Подпись	Дата			
Разраб.	Малявский Д.Е.				11.25	Шкаф СМУОТ АТ10Т 220 кВ Задание на доукомплектацию	Стадия	Лист
Проверил	Кашин В.Л.				11.25		Р	1
						Чертеж общего вида	Листов	2
Н.контроль	Лохов П.А.				11.25			
Утвердил	Карпунин Ю.Н.				11.25			

Внешний вид шкафа с установленным оборудованием

Вид сзади шкаф СМУОТ АТ10Т (без двери)
М 1:10

Вид спереди шкаф СМУОТ АТ10Т (без двери)
М 1:10

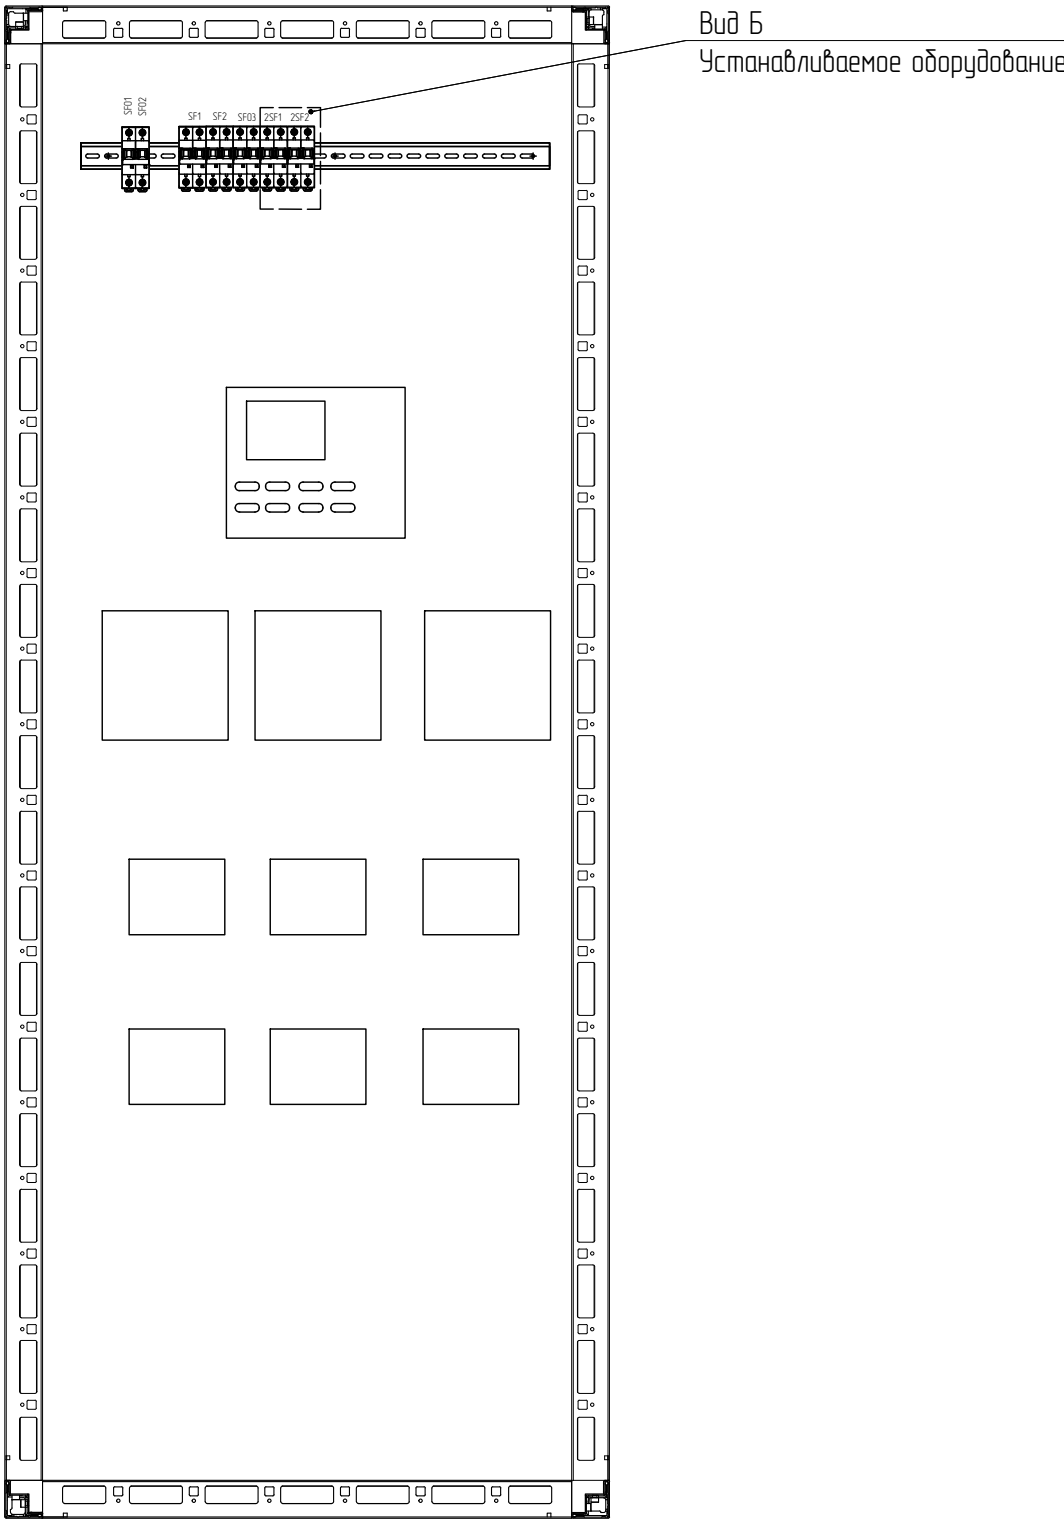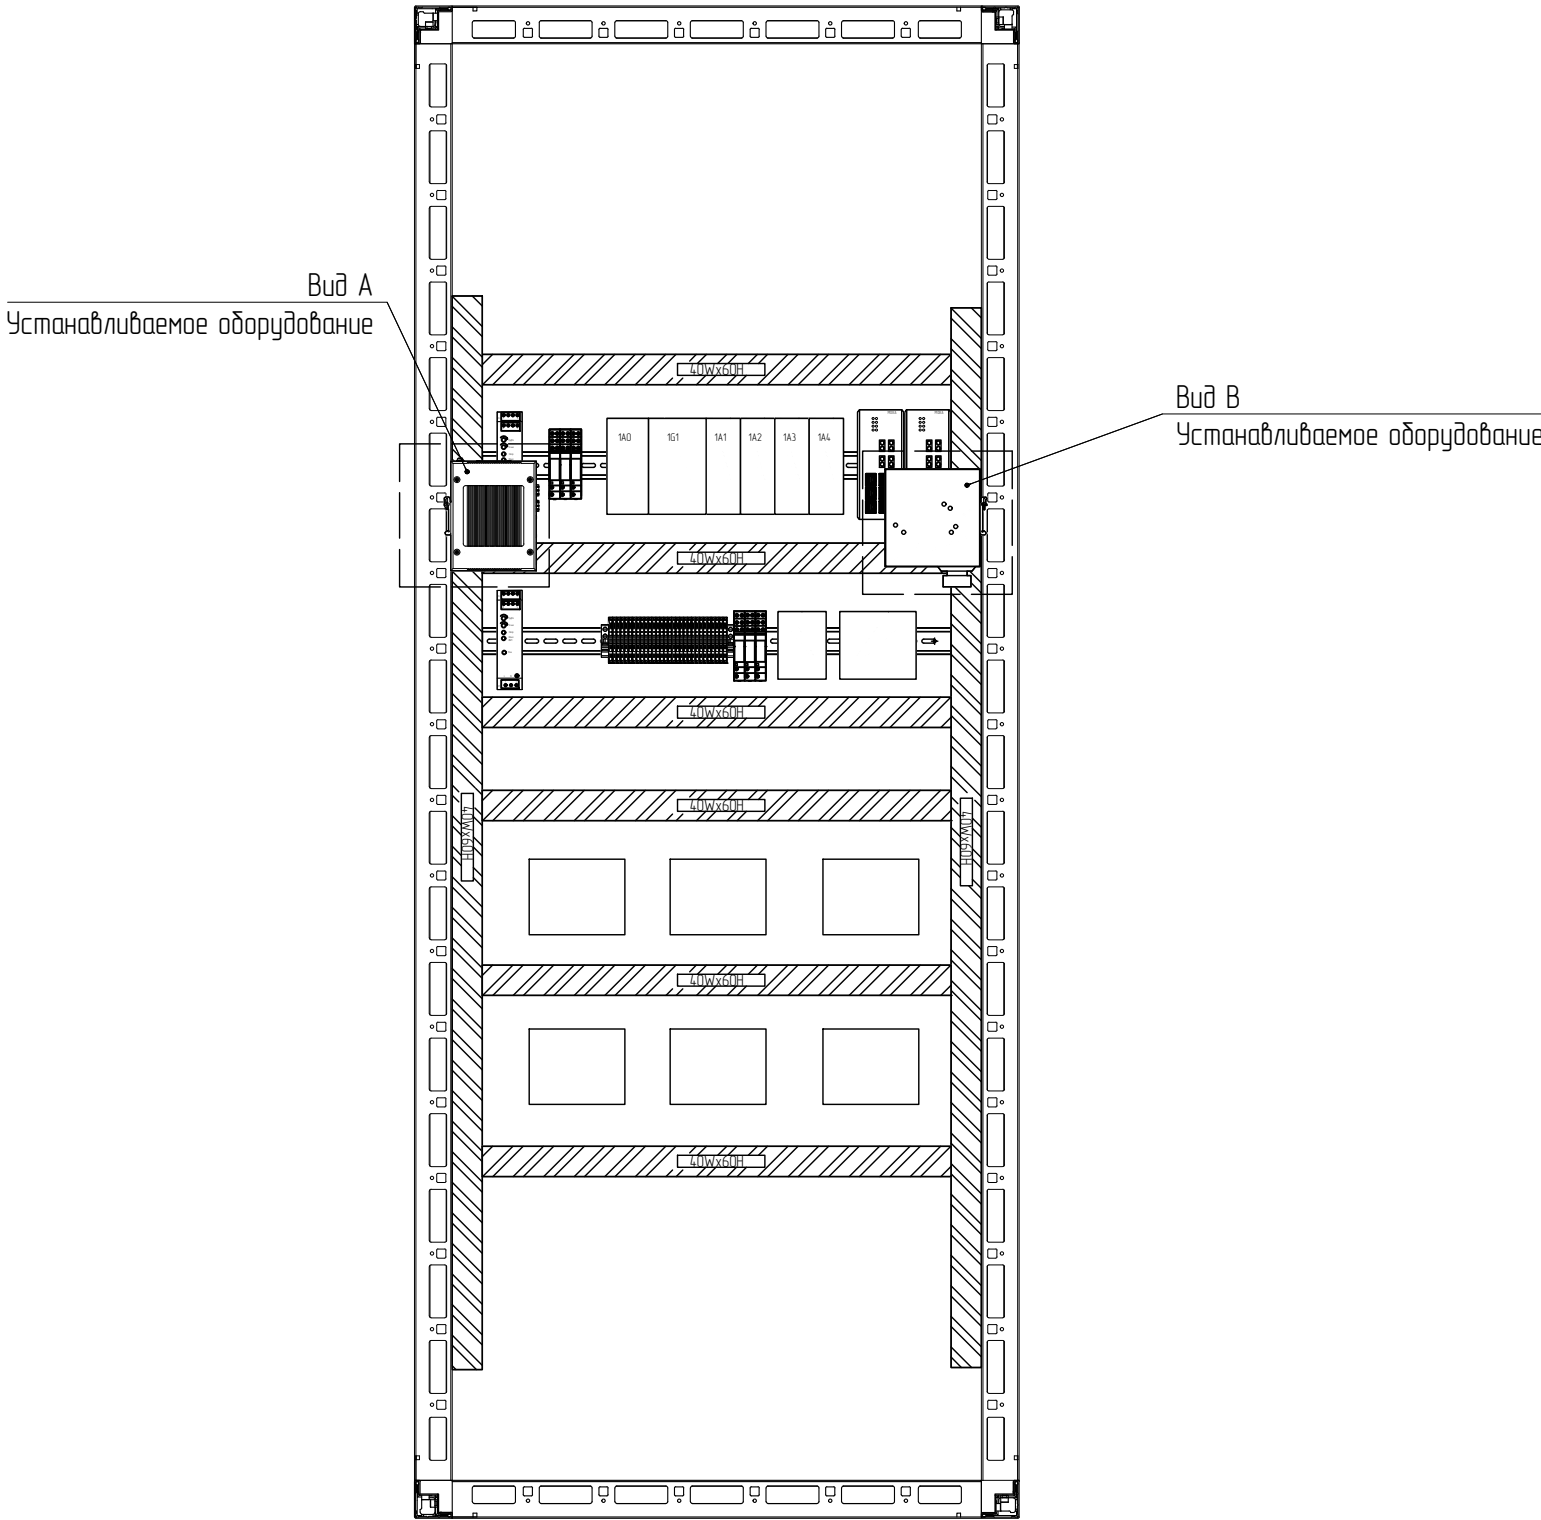

Согласовано			
Инд. №подл.	Подп. и дата		Взам. инд. №