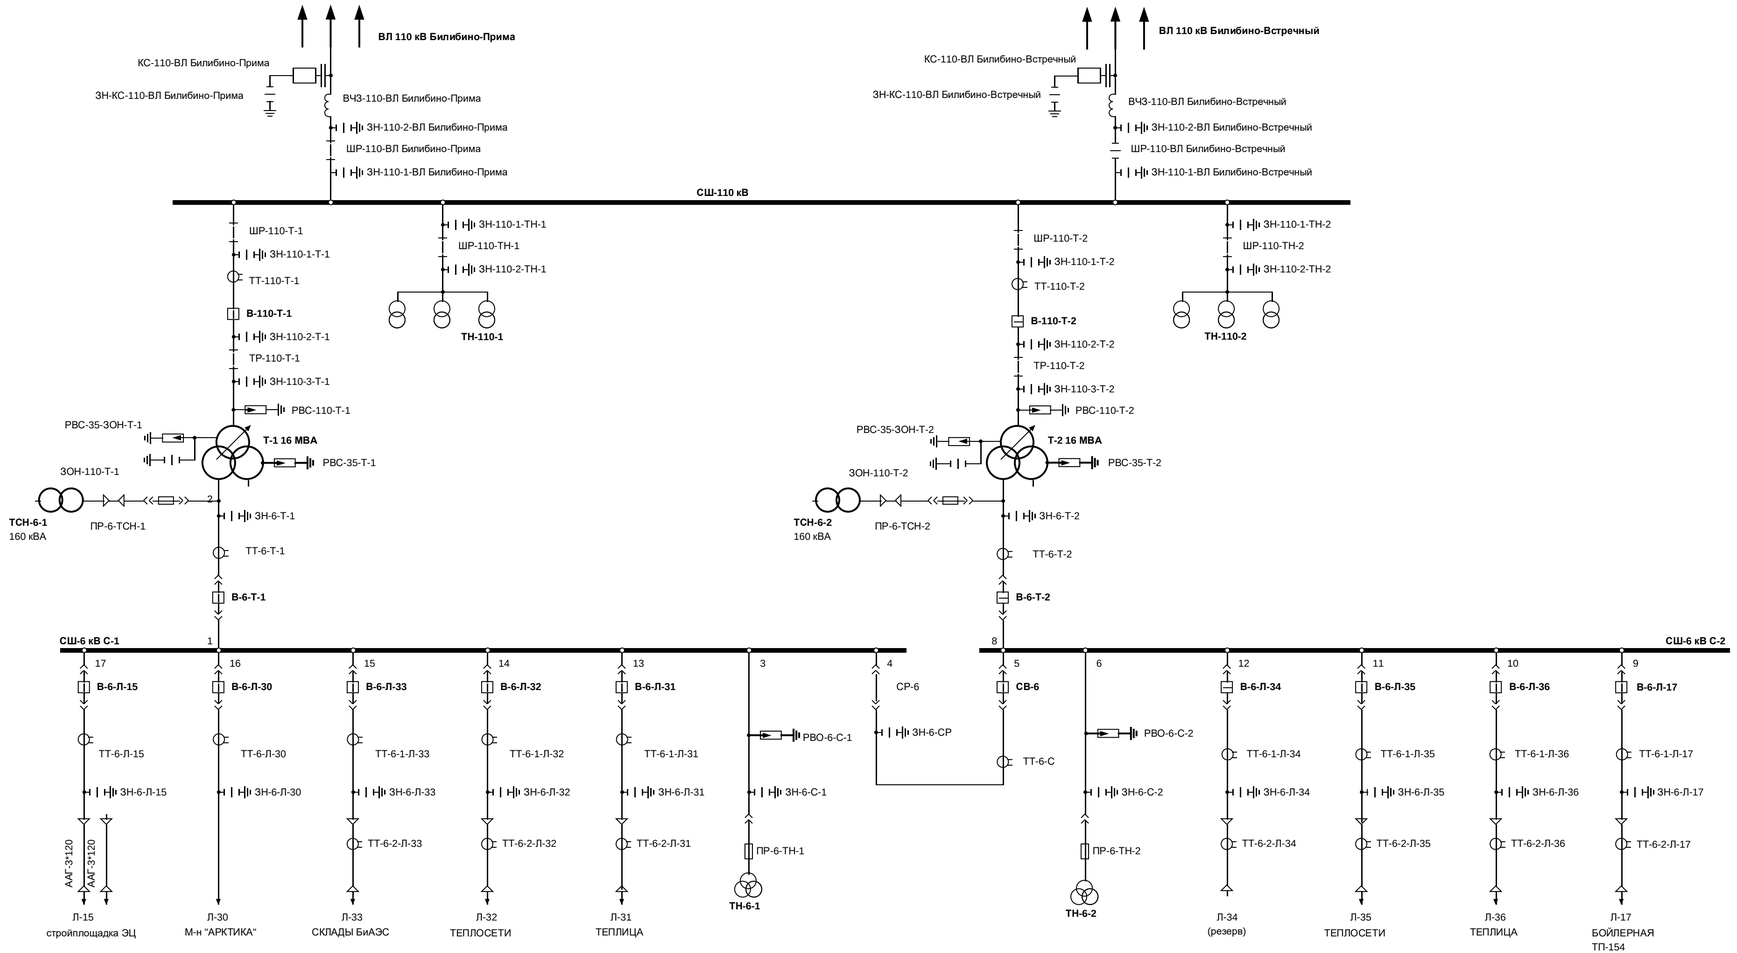

Изм.	Лист	№ докум.	Подпись	Дата
ЭД—ГИ		Батранин Д.В.		18.10.24
Нач. ПТО		Тимофеев Е.В.		18.10.24
Нач. СВПС		Волков Е.В.		18.10.24
Исполнит		Кудряшов Д.П.		18.10.24

ПС 110 кВ Тепличный комбинат

СХЕМА ПЕРВИЧНОЙ КОММУТАЦИИ

Лит.	Масса	Масштаб

Лист | Листов 1

филиал АО "Чукотэнерго"
Северные Электрические сети