



План 2-го этажа на отм. 16,050
М 1:100

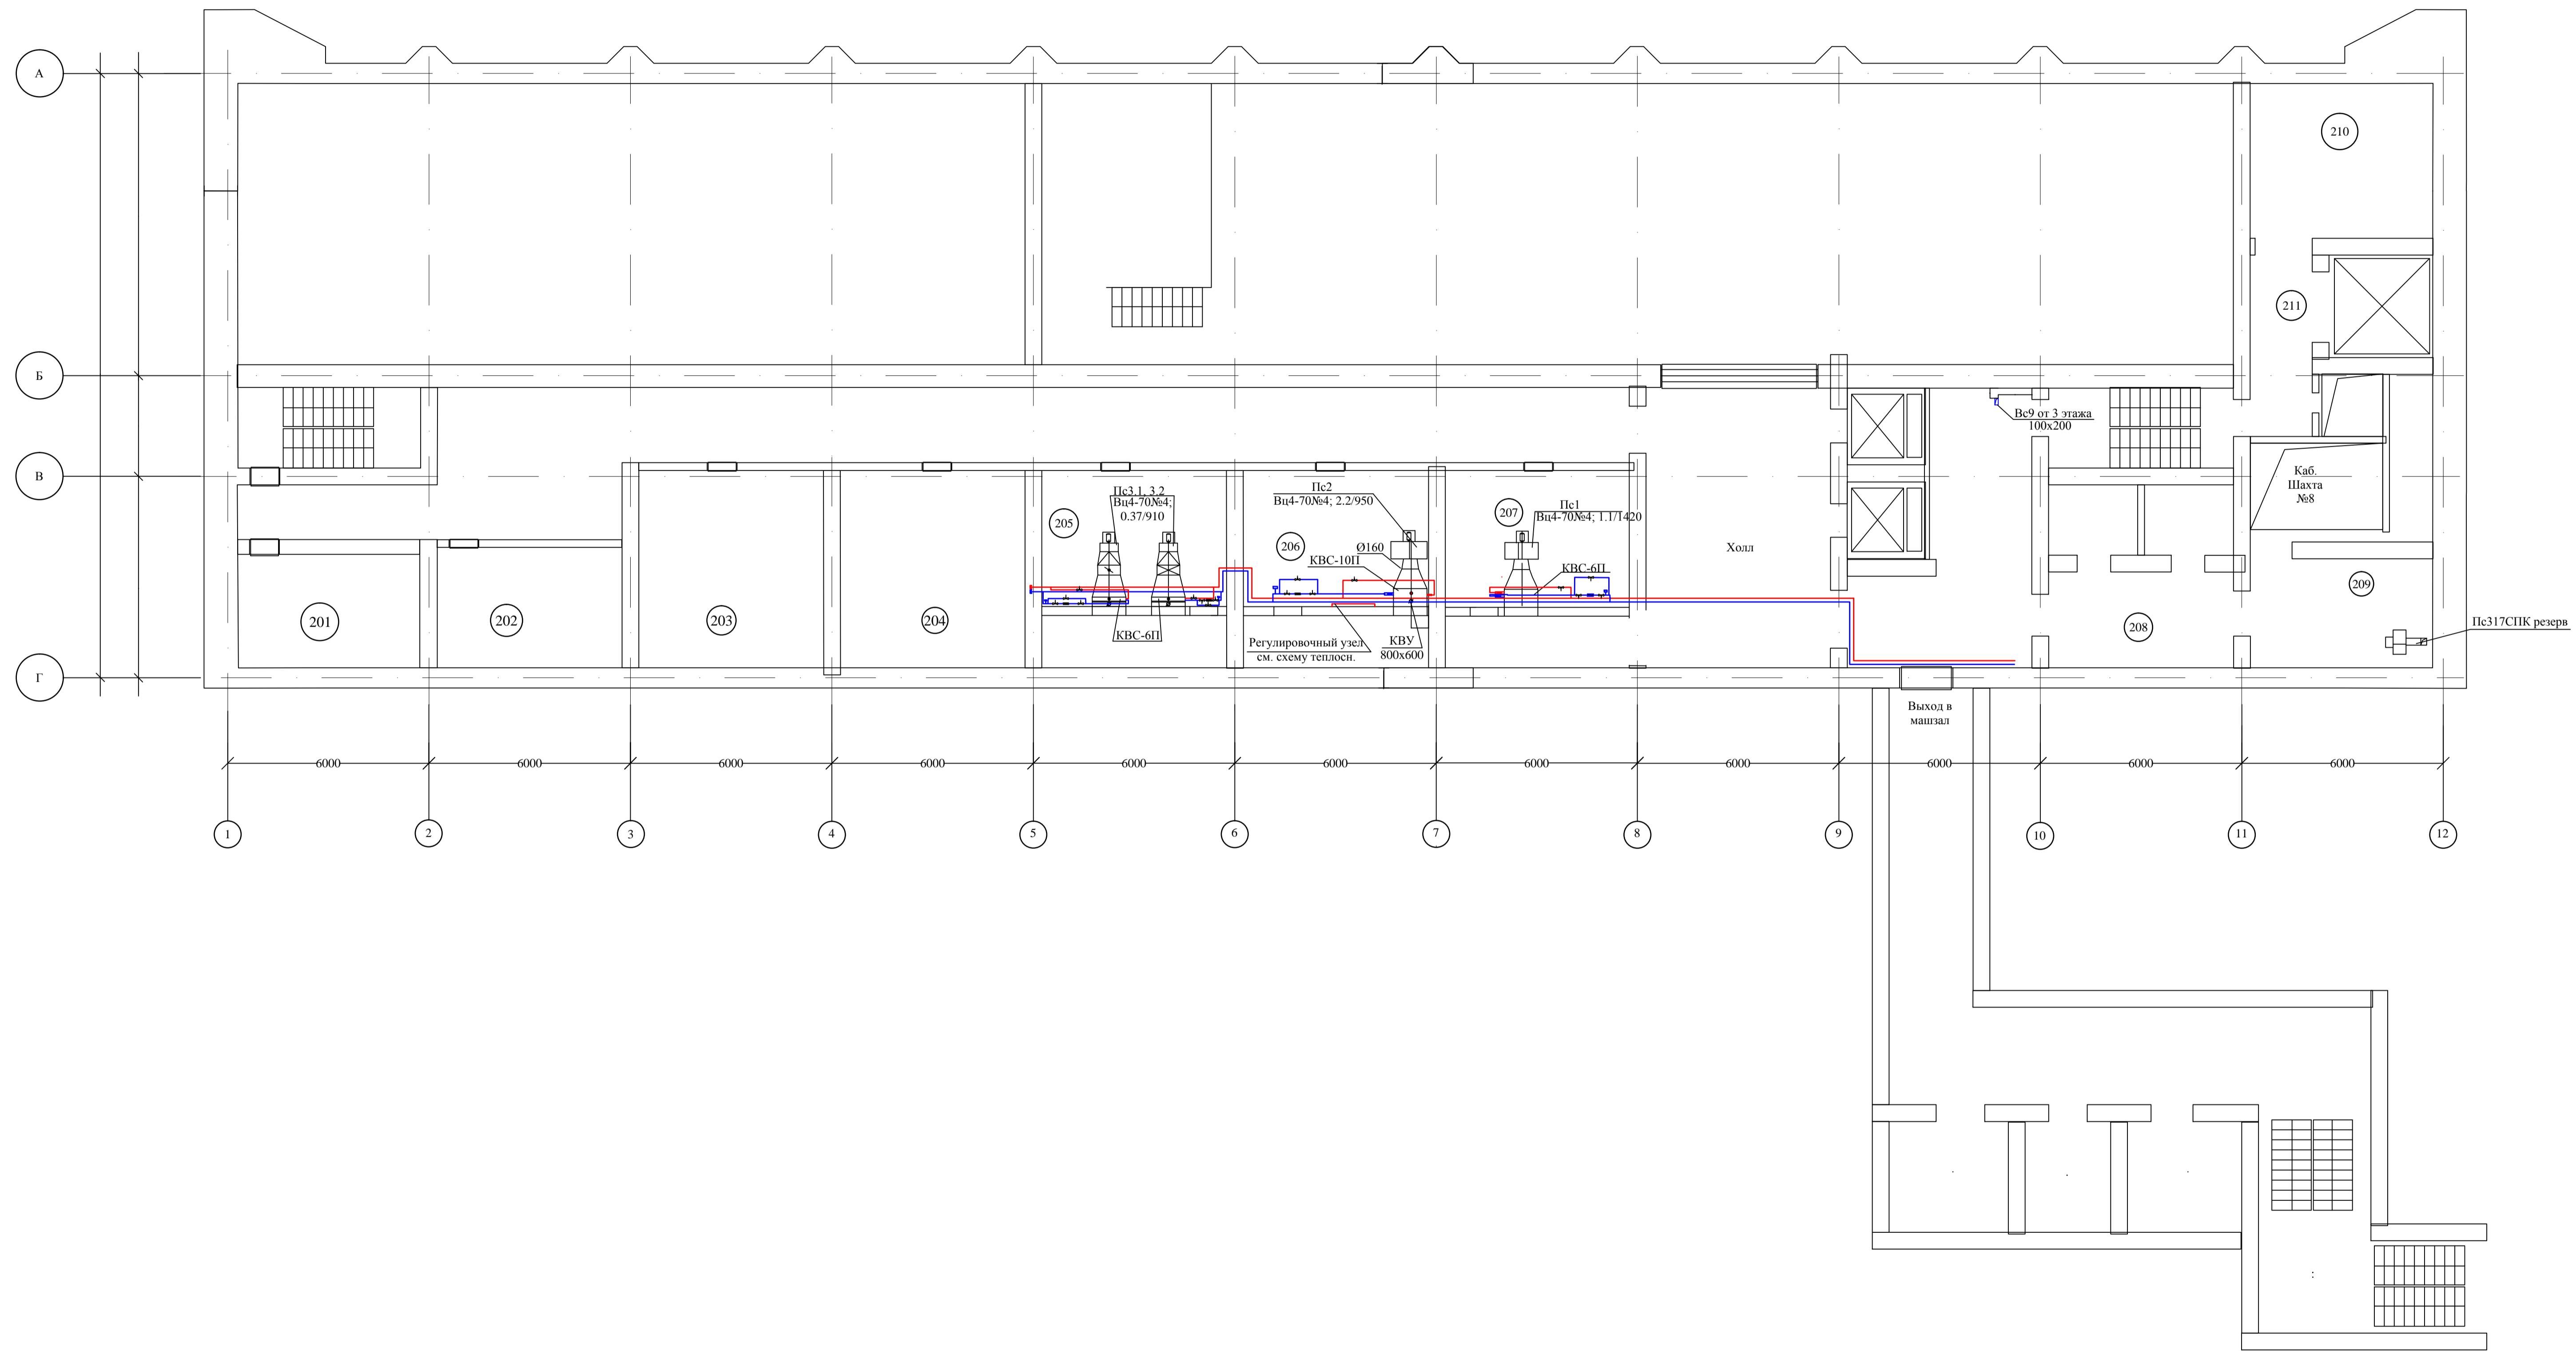

Инв.Н подл. Подпись и дата
 Согласовано
 Согласовано

1975.06-24-001.П3.32					
Обследование систем вентиляции и теплоснабжения Загорской ГЭС					
Изм.	Кол.уч.	Лист	№ док.	Подп.	Дата
Разраб.	Егоров В.В.				15.11.15
Пров.	Безбородов А.Д.				15.11.15
Нач. отд.	Миненков А.В.				15.11.15
Н. контр.	Безбородов А.Д.				15.11.15
Основные гидротехнические сооружения и здания Загорской ГЭС					Стadia 1
Приложение 3. Исполнительные чертежи системы теплоснабжения приточных установок. Здание СПК. План этажа на отм. 16,05					Листов 8
ООО "Северус" г. Санкт-Петербург					
Формат А1					

План Технического этажа на отм. 33,650
М 1:100

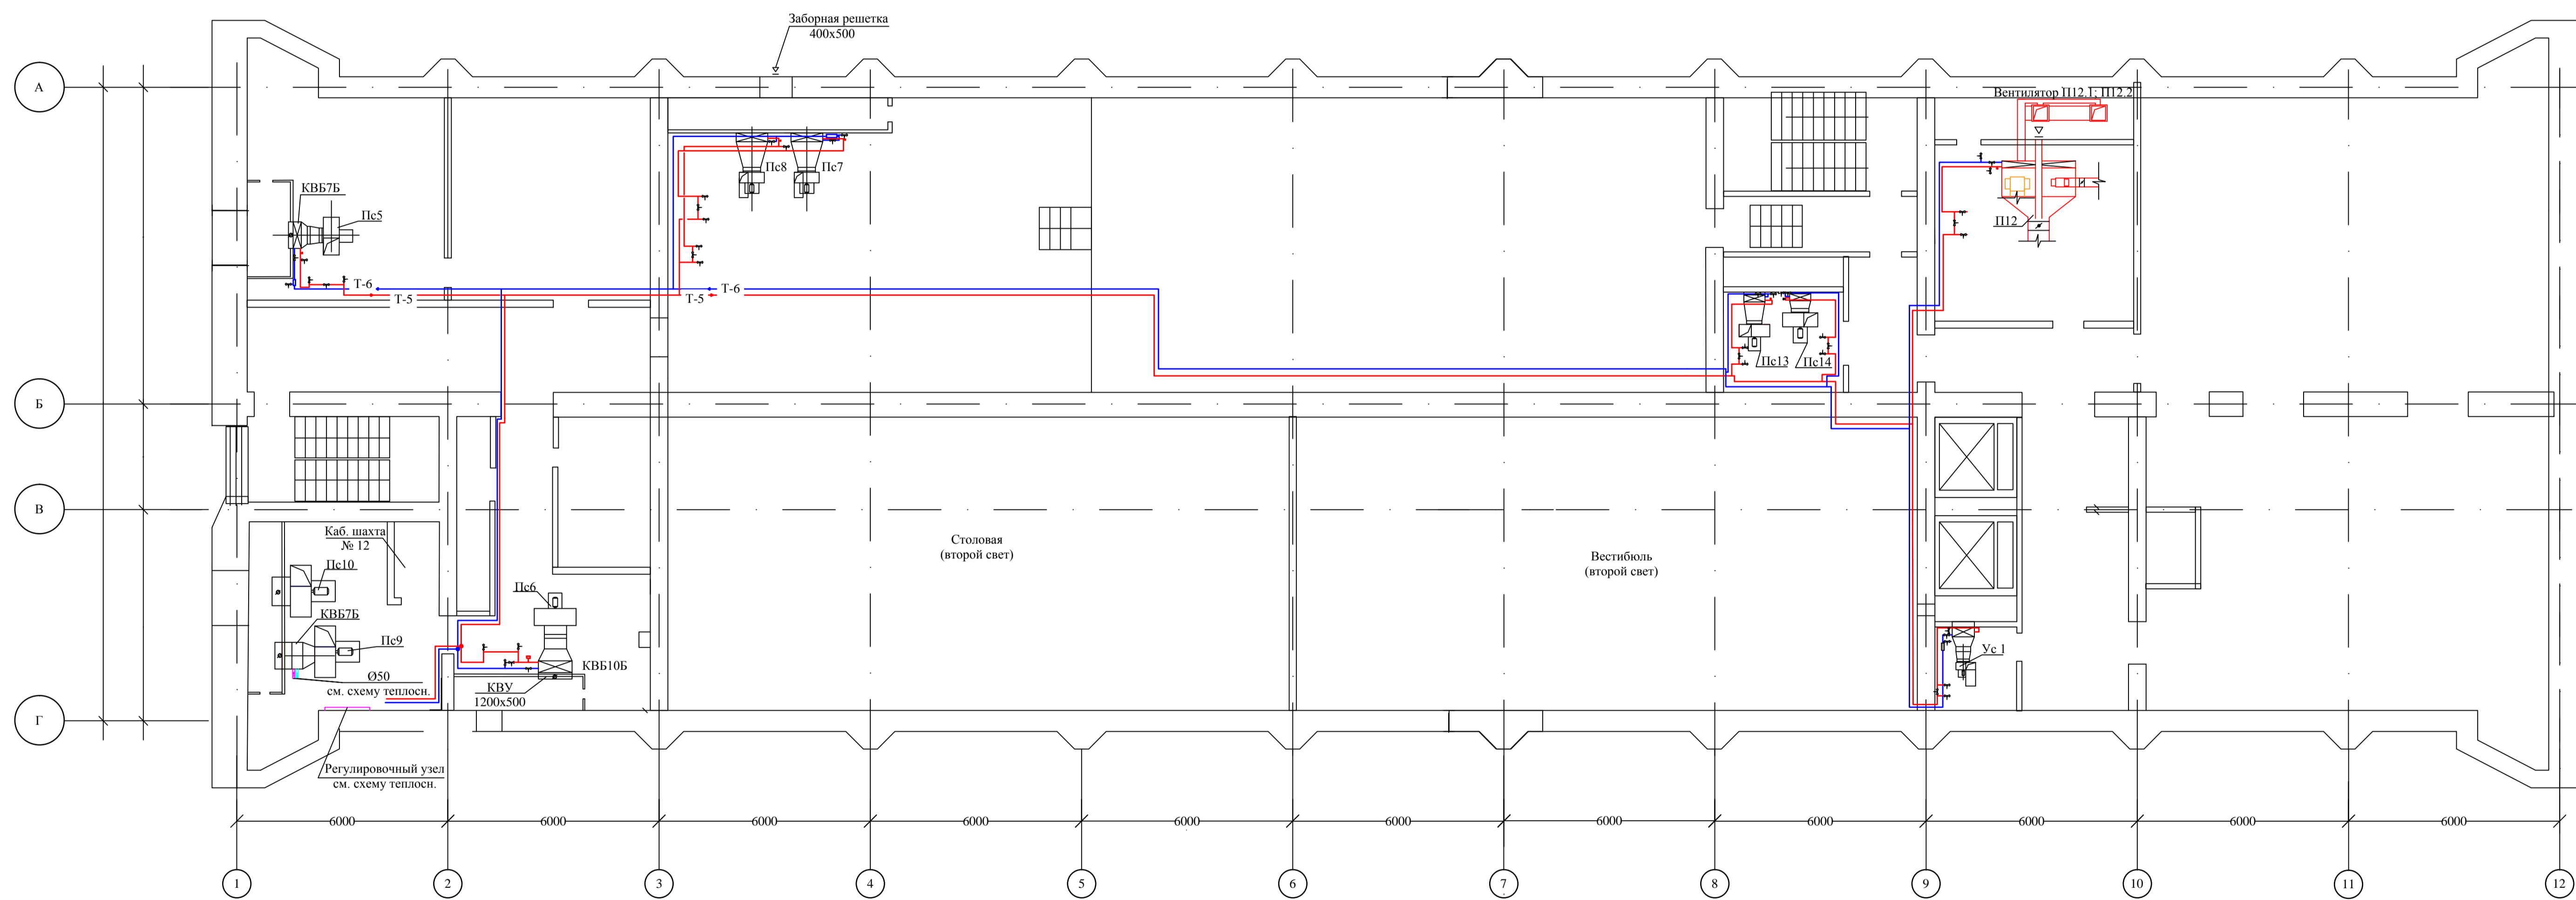

Согласовано
 Инв.Н подл. Подпись и дата Взам.инв.Н