



Разрез 1-1 (по оси водовода № 7) (М 1:200)

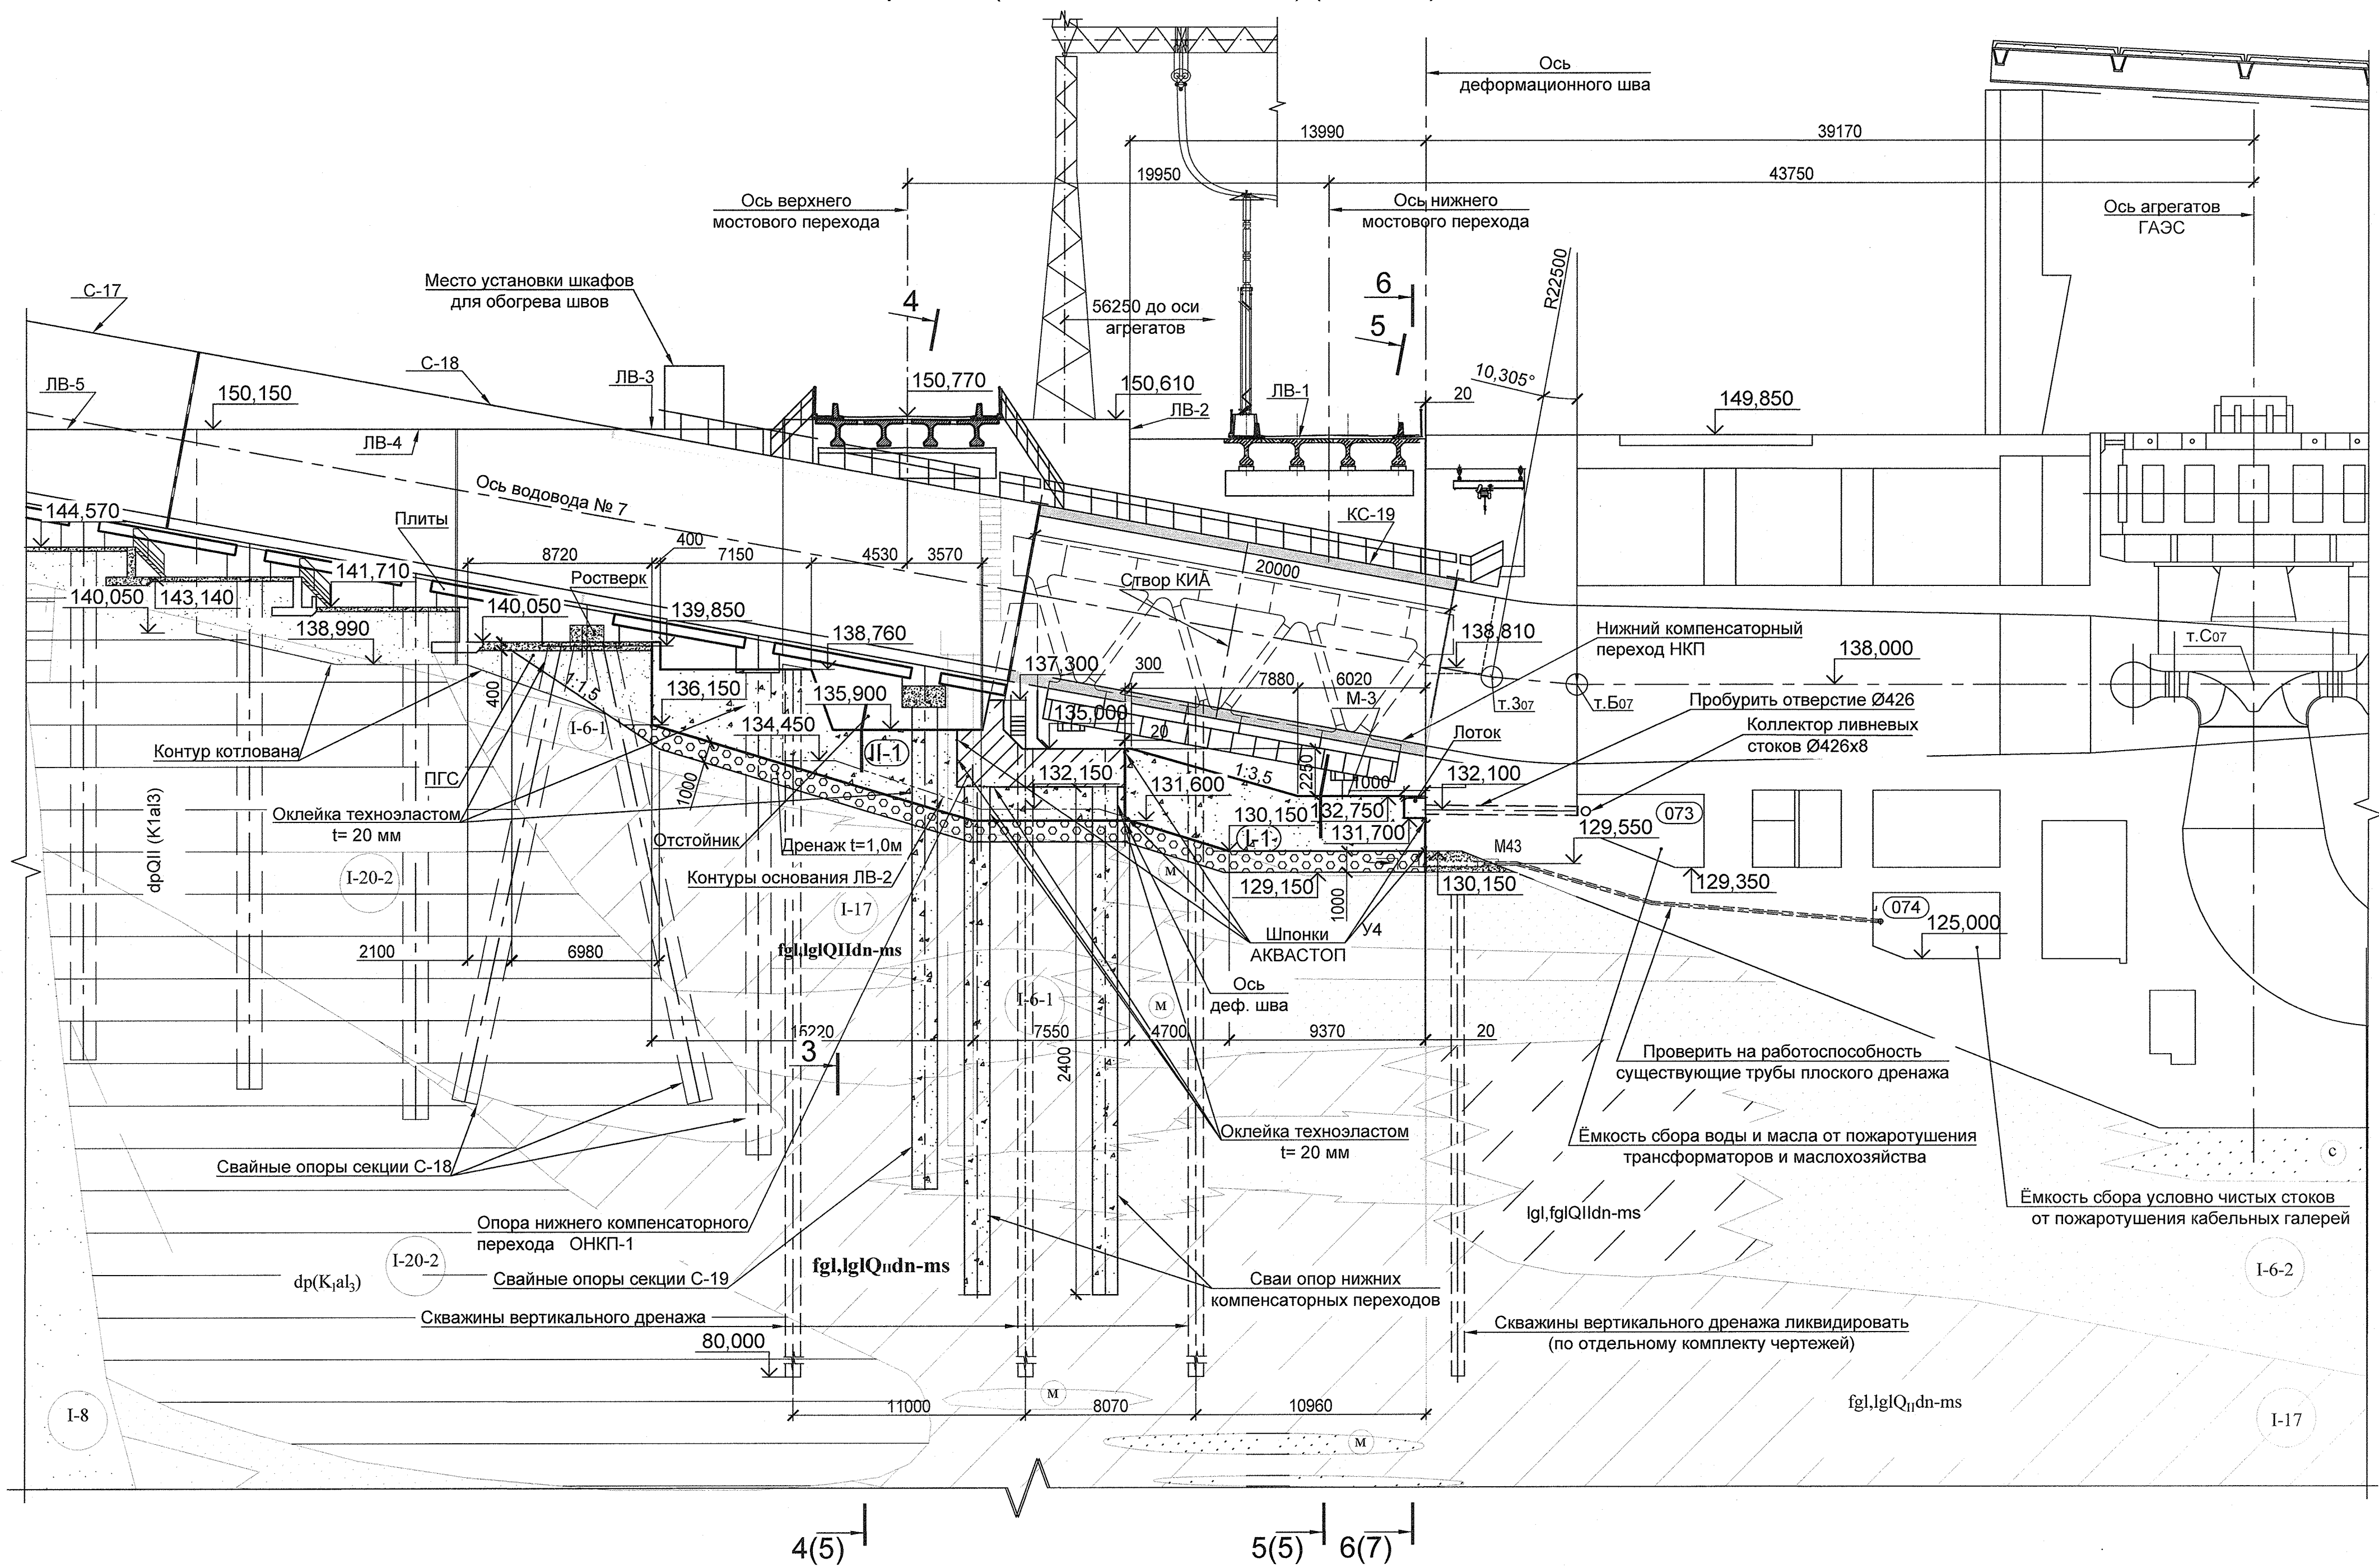

Разрез 2-2 (по оси основных сооружений) (М1:200)

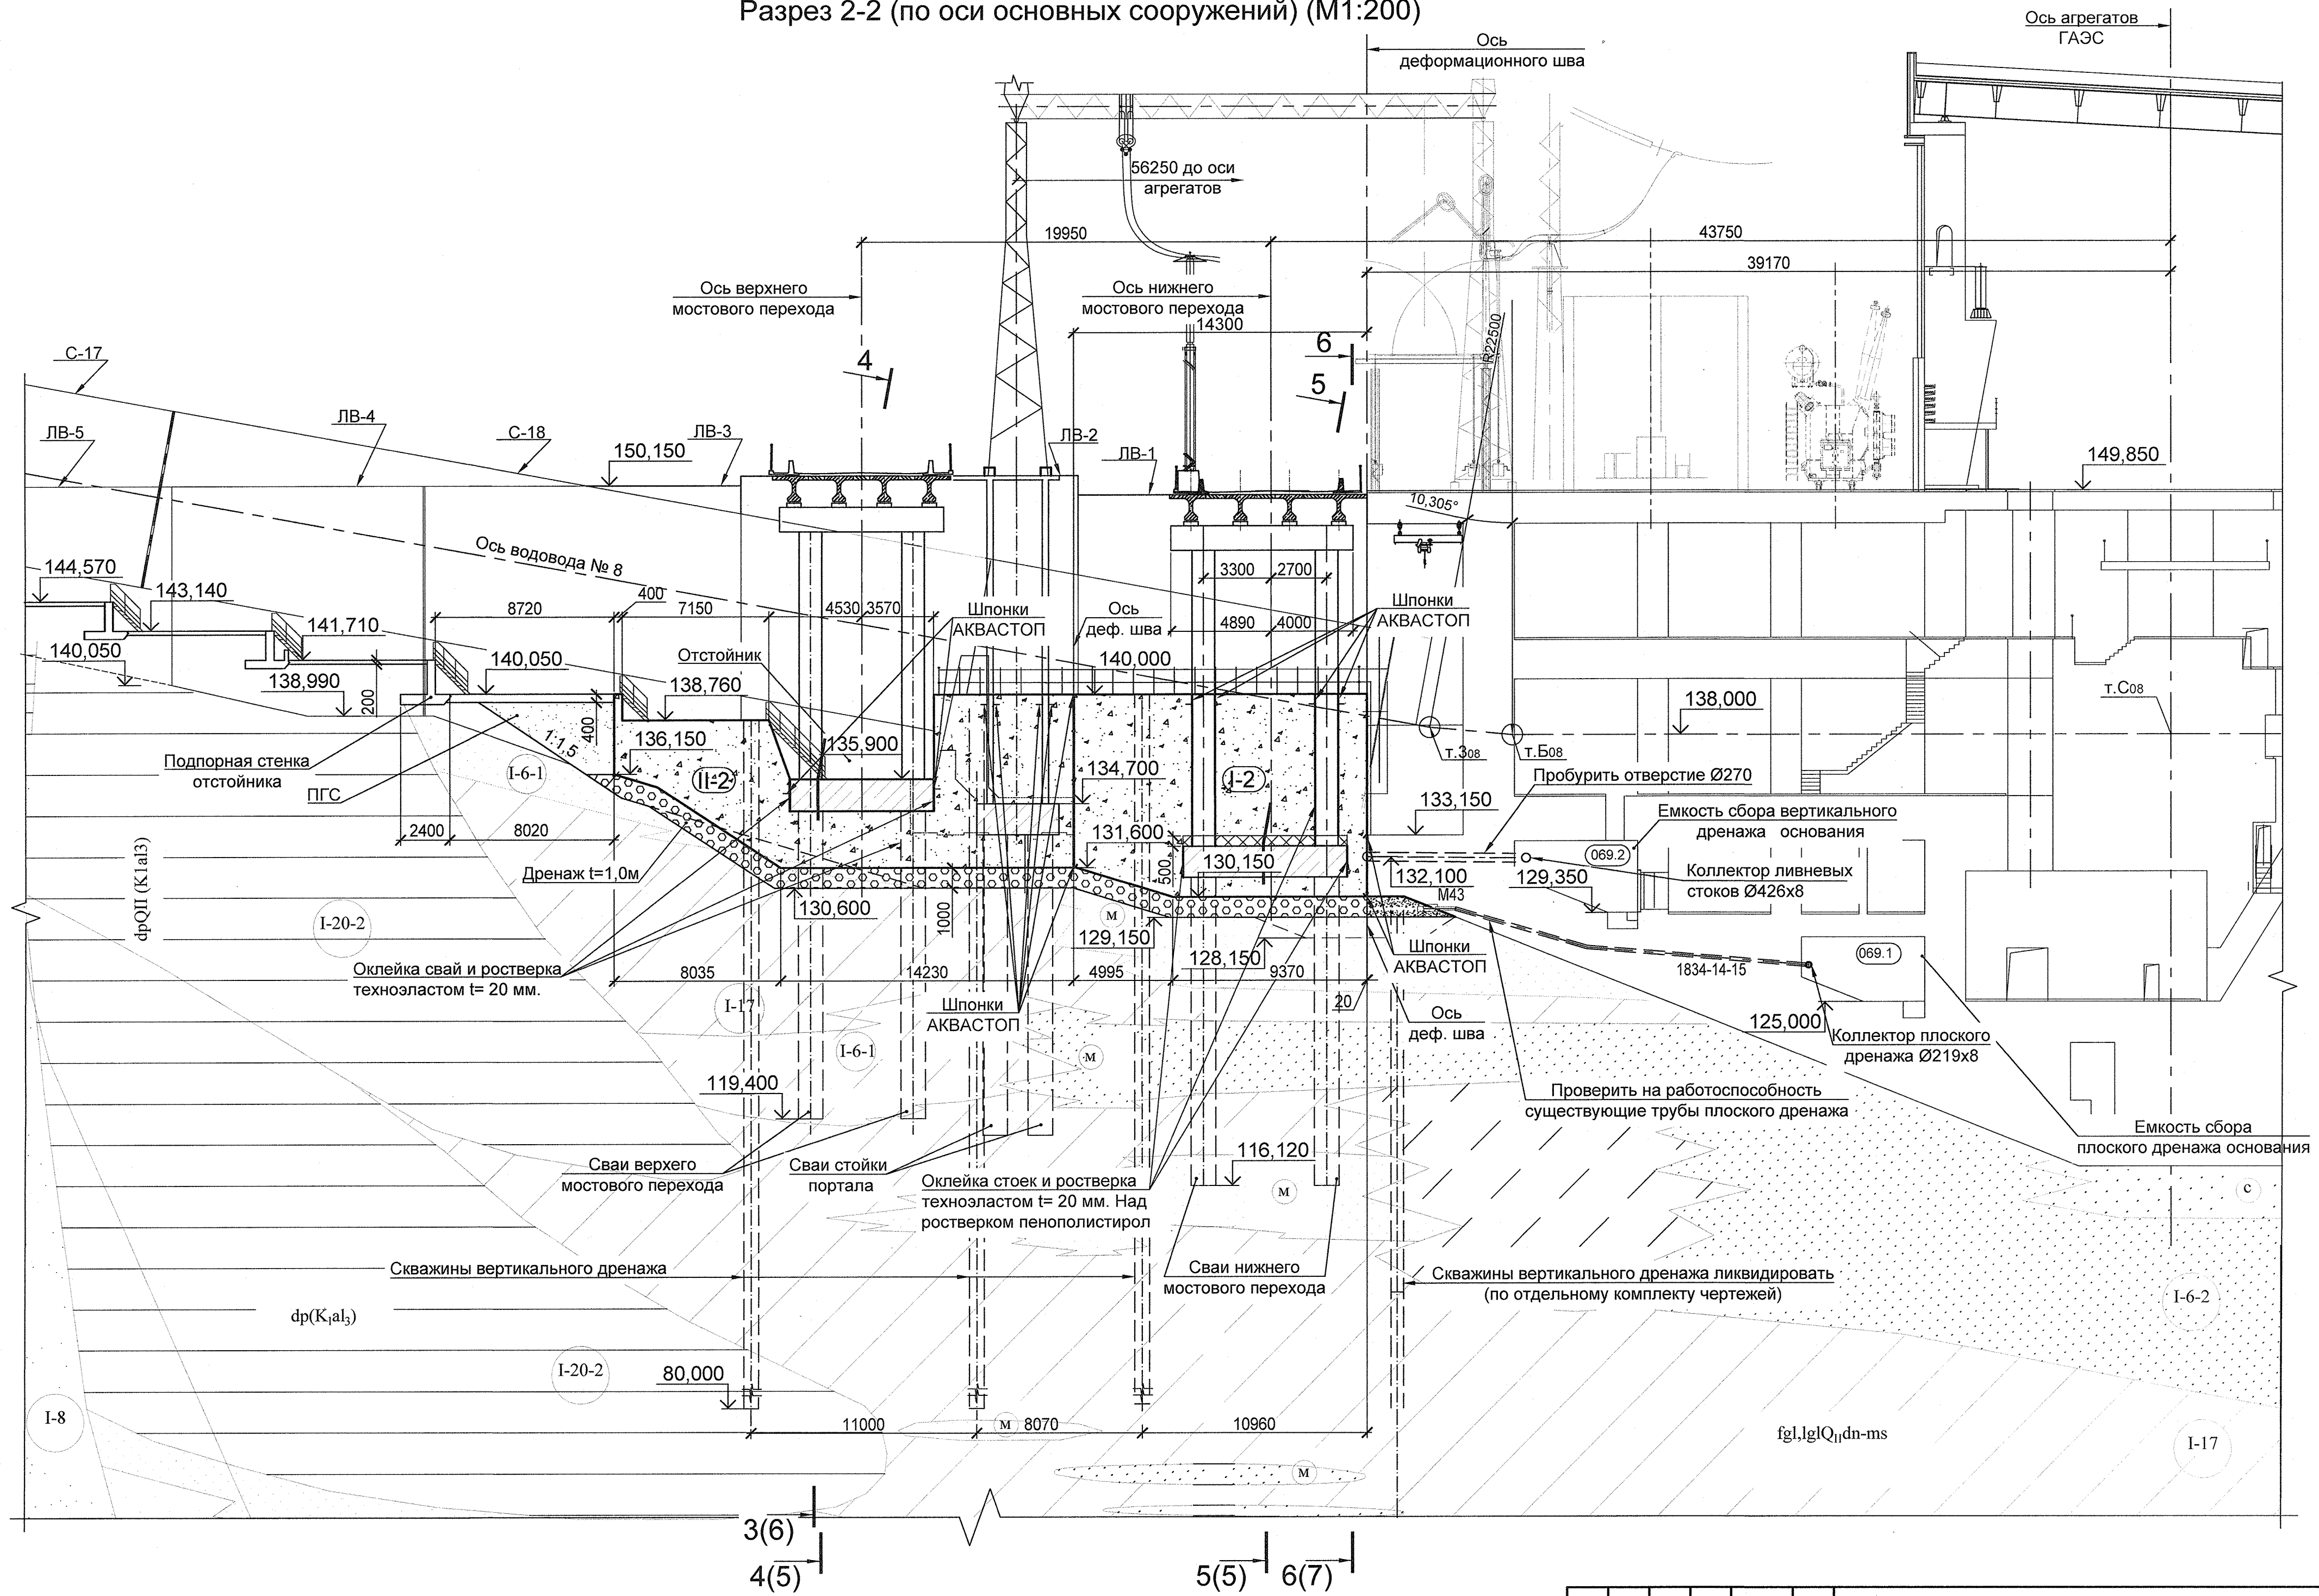

						2348-13-001		
						Загорская ГАЭС-2 на р. Кунье (достройка)		
Изм.	Коп.уч.	Лист	№ док.	Подпись	Дата			
Разраб.		Рахимова			15.05.23			
Проверил		Сидельникова			15.05.23			
Зам. ГИПа		Серая О.З.			15.05.23			
Н. контр.		Кукарина			15.05.23			
Нач. отдела		Терликов			15.05.23			
						Напорные водоводы.		
						[прилуж. основания в приложении к зданию ГАЭС.		
						Компновочные чертежи.		
						Разрезы 1-1, 2-2		
						 ОАО "Институт Гидропроект" 01-03-2023		