


Разрез 3-3 (по водосливной галерее) (М1:200)

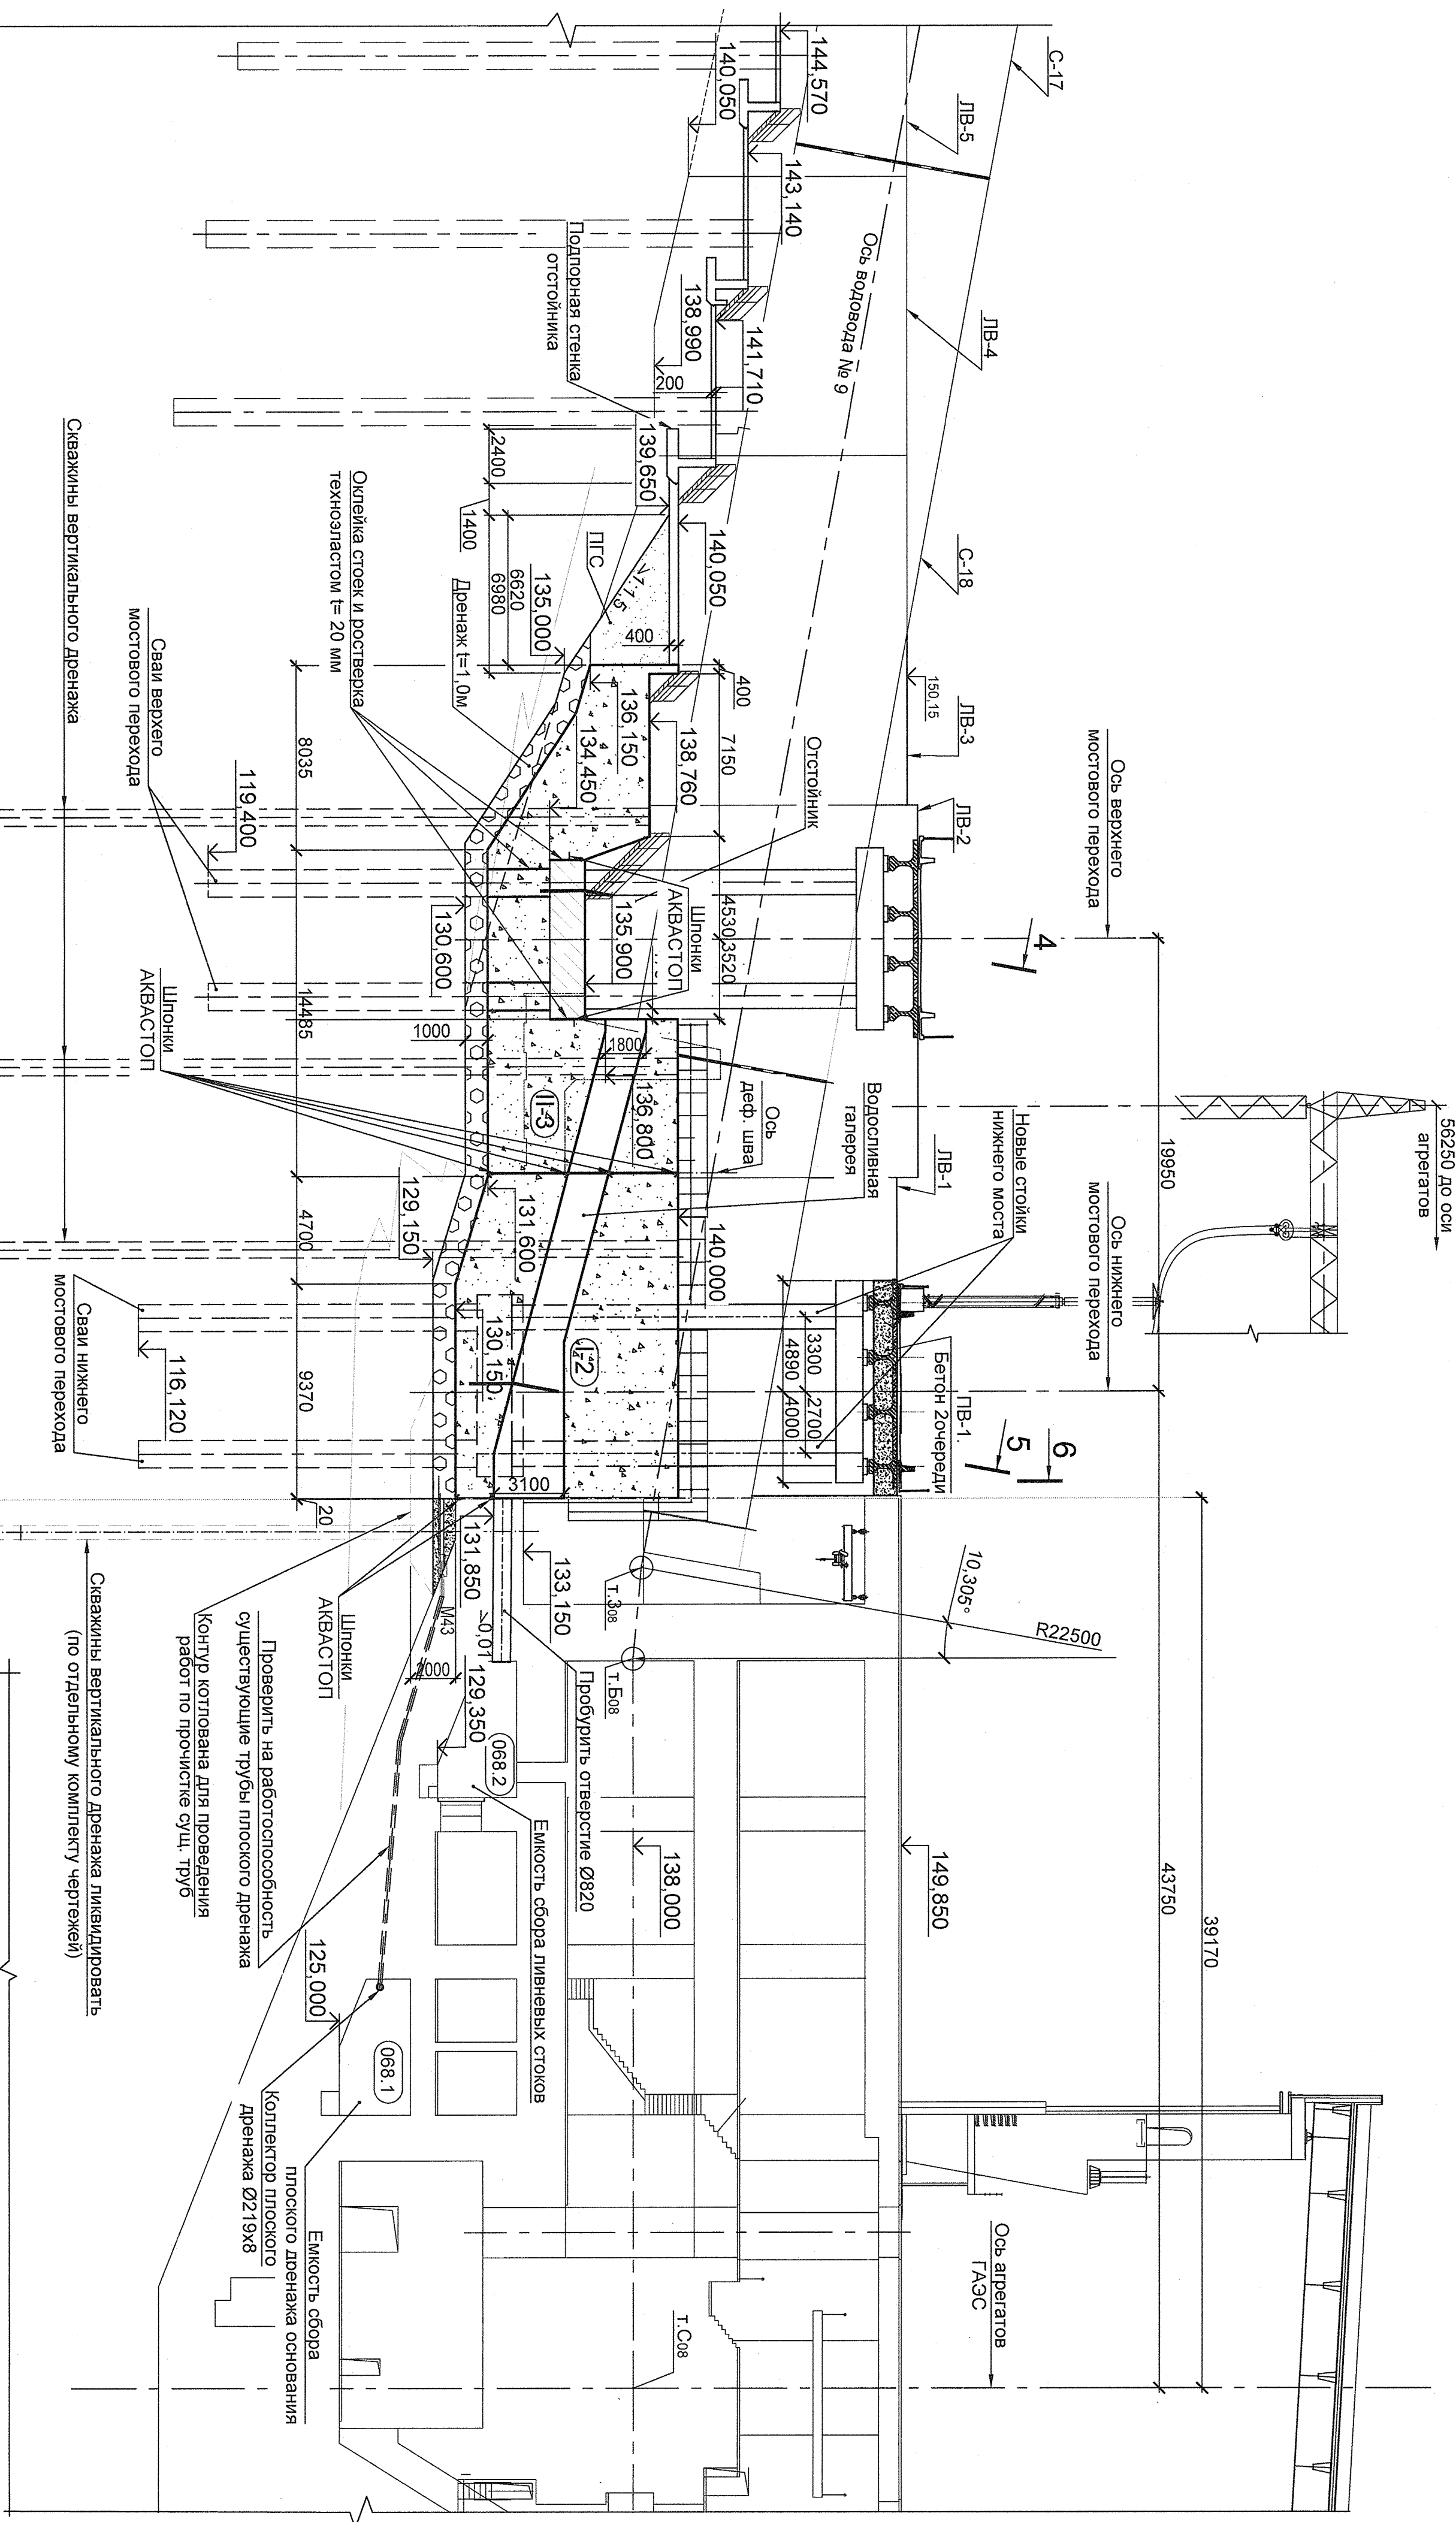

			Согласовано			
Инв. № подл.	Подпись и дата	Взам. инв. №				
809444	09.07.26					



2348-13-001

Загорская ГЭС-2 на р. Кунье (достройка)

Изм.	Кон.уч.	Лист	№ док	Подпись	Дата
Разраб.	Рахимова			<i>[подпись]</i>	15.06.28
Проверил	Биделинкова			<i>[подпись]</i>	15.06.28
Зам.ГЛА	Серая О.С.			<i>[подпись]</i>	15.06.28

Напорные водоводы. Примроз основаны в приложениях к заданию ГАЭС. Компоновочные чертежи						
---	--	--	--	--	--	--

Разрез 3-3		Стация	Лист	Листов
		P	6	



OАО "Институт Гидропроект"
г.То-2 2026