


Разрез 6-6 (по торцу здания ГАЗС) (М1:200)

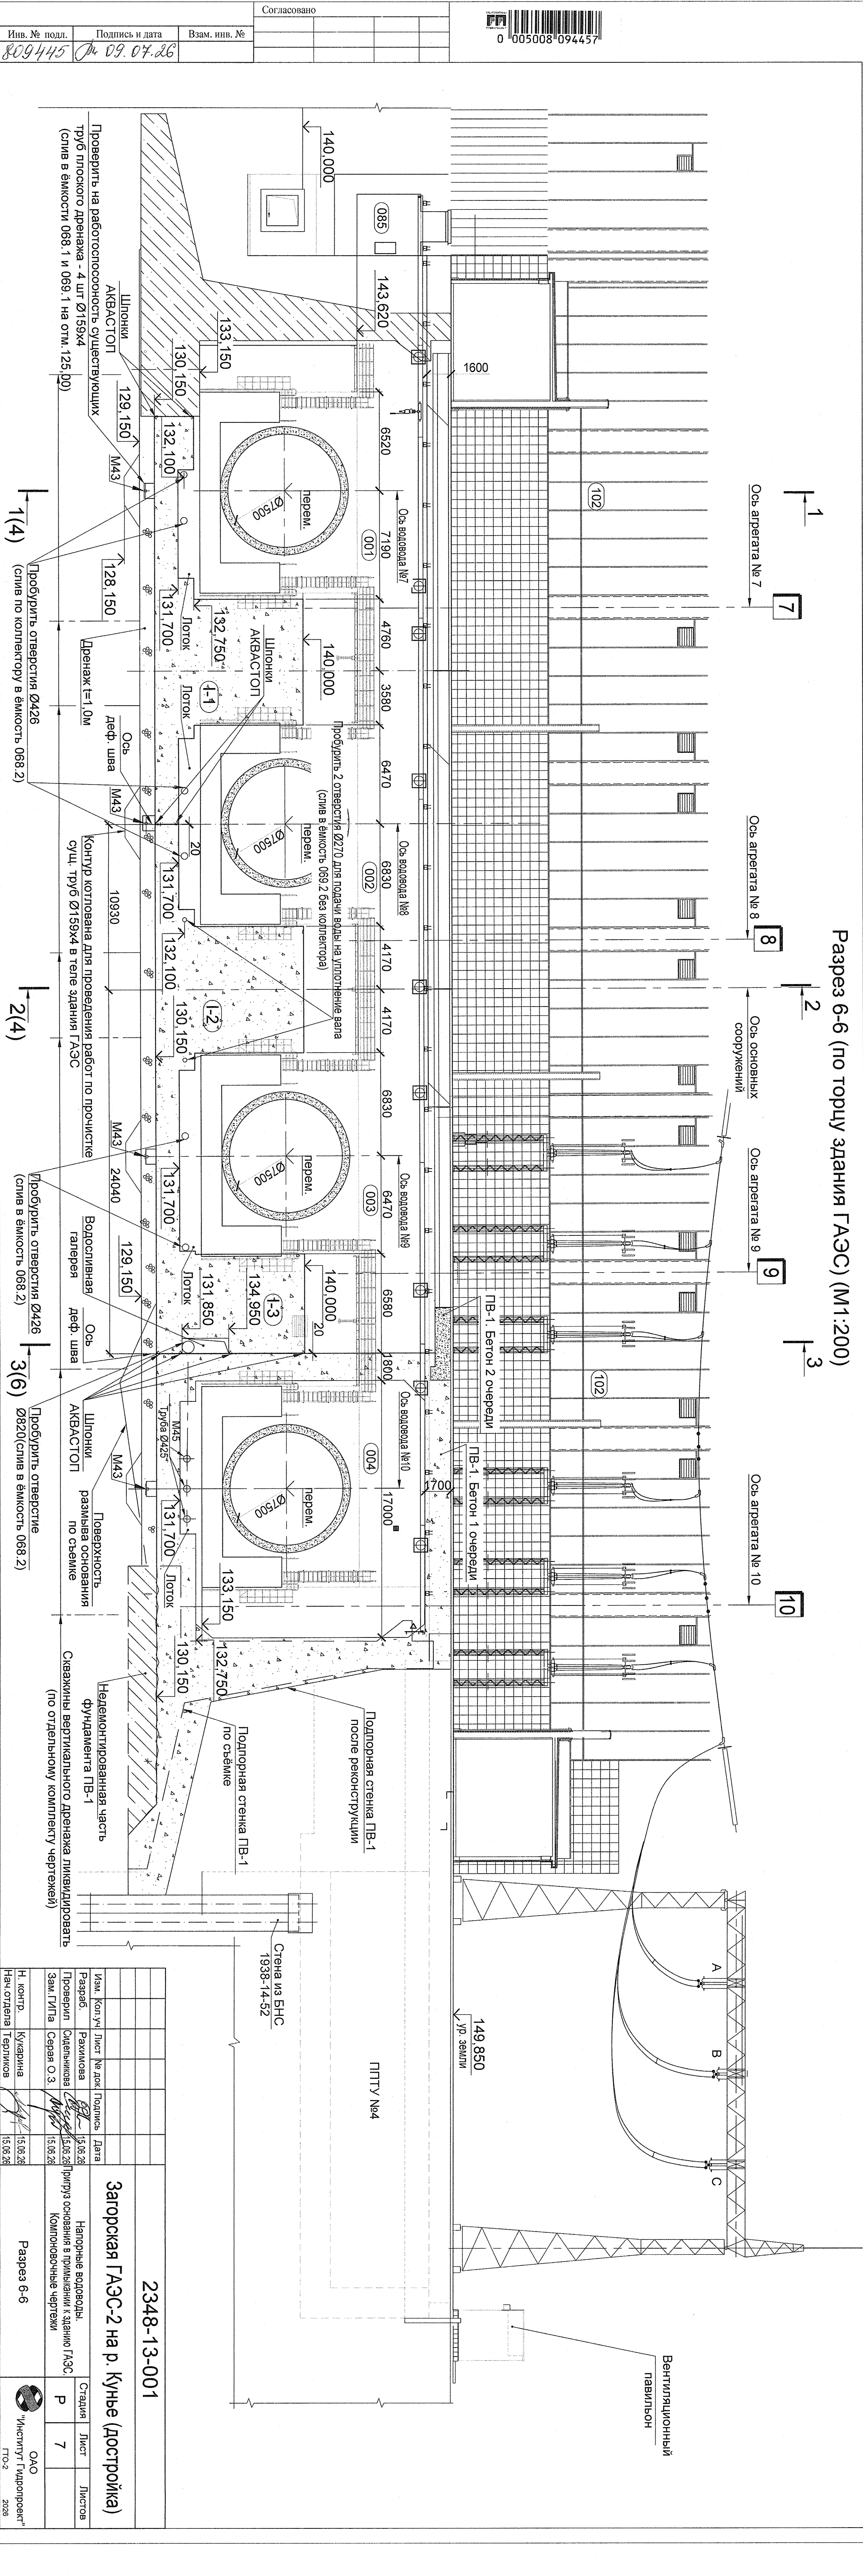

2348-13-001				Загорская ГАЗС-2 на р. Кунье (достройка)			
Изм.	Колуч.	Лист	№ док.	Подпись	Дата	Напорные водоводы, пригнута основания в применении к зданию ГАЗС. Компонированные чертежи	
Разраб.	Рахимова				15.06.26		
Проверил	Сидельникова				15.06.26		
Зам. ГИПа	Серая О.З.				15.06.26		
Н. контр.	Кукаркина				15.06.26	Разрез 6-6	
Нач. отдела	Терликов				15.06.26		
						Стация	Лист
						Р	7
						ОАО "Институт Гидропроект"	
						ГО-2	
						2026	