


Изм. № подл.

Подп. и дата

Взам. инв. №

Марка элемента	Изделия арматурные					Изделия закладные										Наплавленный металл 1 %	Всего
	Арматура класса				Итого	Арматура класса			Прокат марки				Итого				
	A240, Ст3пс		A500C, 25Г2C			A500C, 25Г2C			Ст3пс5 ГОСТ 535-2005		Ст3пс6 ГОСТ 14637-89						
	ГОСТ 5781-82	Итого	ГОСТ 34028-2016			Итого	ГОСТ 34028-2016	Итого	ГОСТ 8509-93	Итого	ГОСТ 19903-2015	Итого					
	Ø20		Ø8	Ø16			Ø8		Ø10		Л 70х5			t8			
ПР-1	15.72	15.72	200.96	159.28	360.24	375.96	1.60	4.76	6.36	11.27	11.27	15.08	15.08	32.71	0.30	408.97	

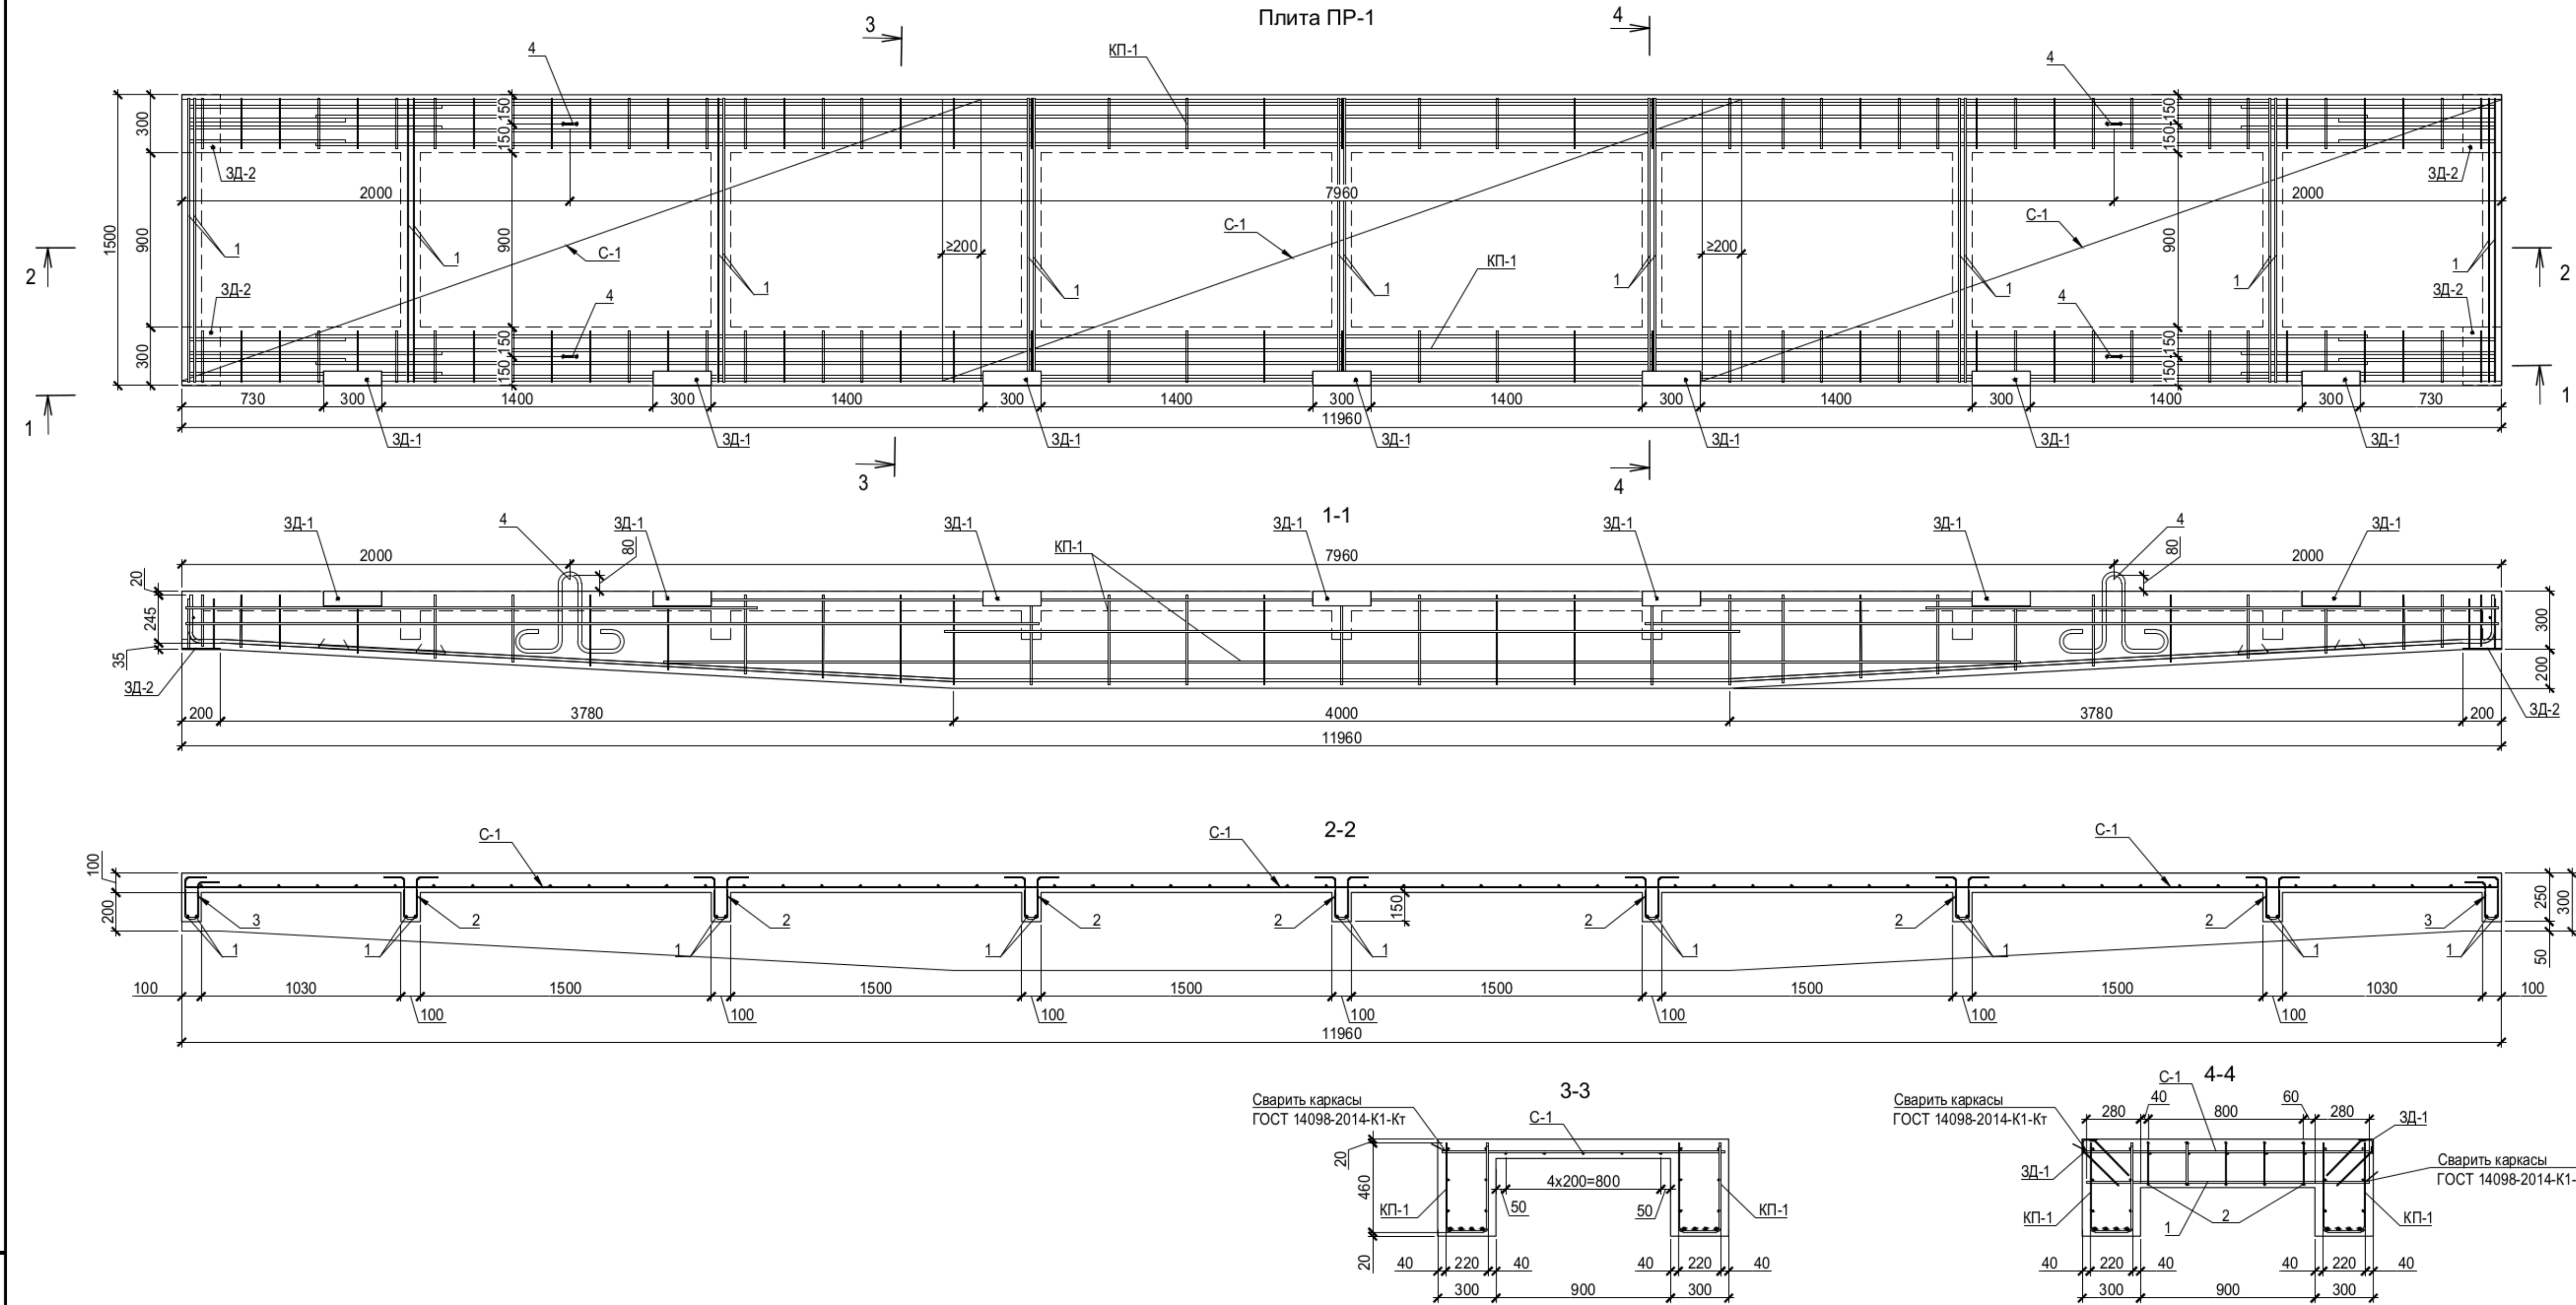

СПЕЦИФИКАЦИЯ НА ПР-1					
Поз.	Обозначение	Наименование	Кол.	Масса ед., кг	Примеч.
Детали					
КП-1	лист 9	Каркас КП-1	2	113.48	
С-1	лист 9	Сетка С-1	3	37.08	
ЗД-1	лист 17	Закладное изделие ЗД-1	7	2.31	
ЗД-2	лист 17	Закладное изделие ЗД-2	4	4.31	
1	ГОСТ 34028-2016	Ø8 A500С L=1460	18	0.58	
2*	ГОСТ 34028-2016	Ø8 A500С L=670	35	0.26	
3*	ГОСТ 34028-2016	Ø8 A500С L=640	10	0.25	
4*	ГОСТ 5781-82	Ø20 A240 L=1590	4	3.93	
Материалы					
Бетон класса В30 W8, м³			4.18		
* смотри ведомость деталей					

Поз.	Эскиз
2	
3	
4	

Плита ПР-1