



СПЕЦИФИКАЦИЯ НА КП-1

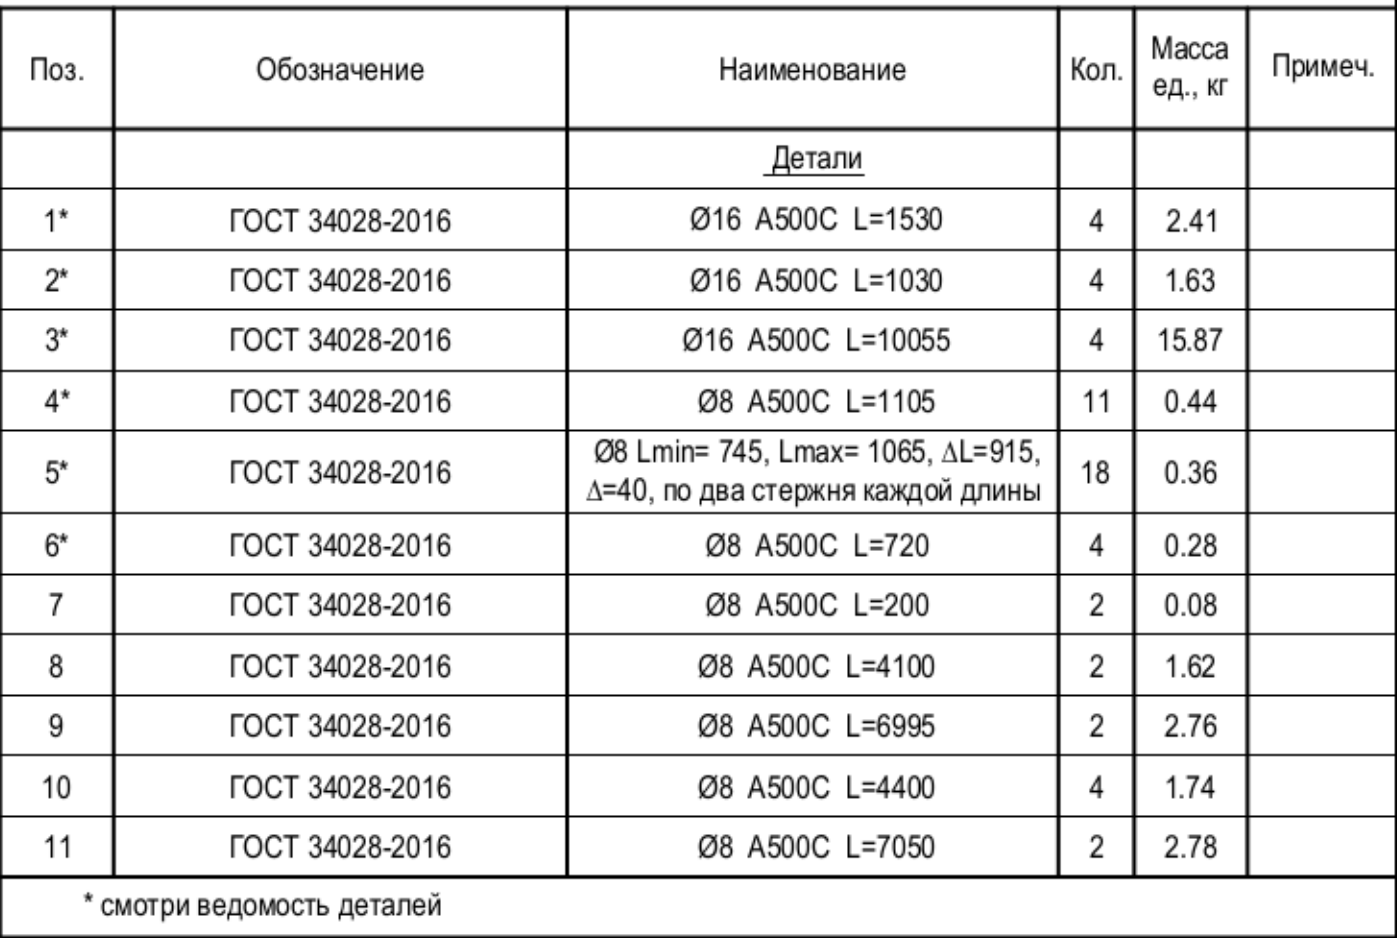

Поз.	Обозначение	Наименование	Кол.	Масса ед., кг	Примеч.
12	ГОСТ 34028-2016	Ø8 A500C L=4120	5	1.63	
13	ГОСТ 34028-2016	Ø8 A500C L=1450	21	0.57	

Поз.	Эскиз
1	
2	
3	
4	
5	
6	

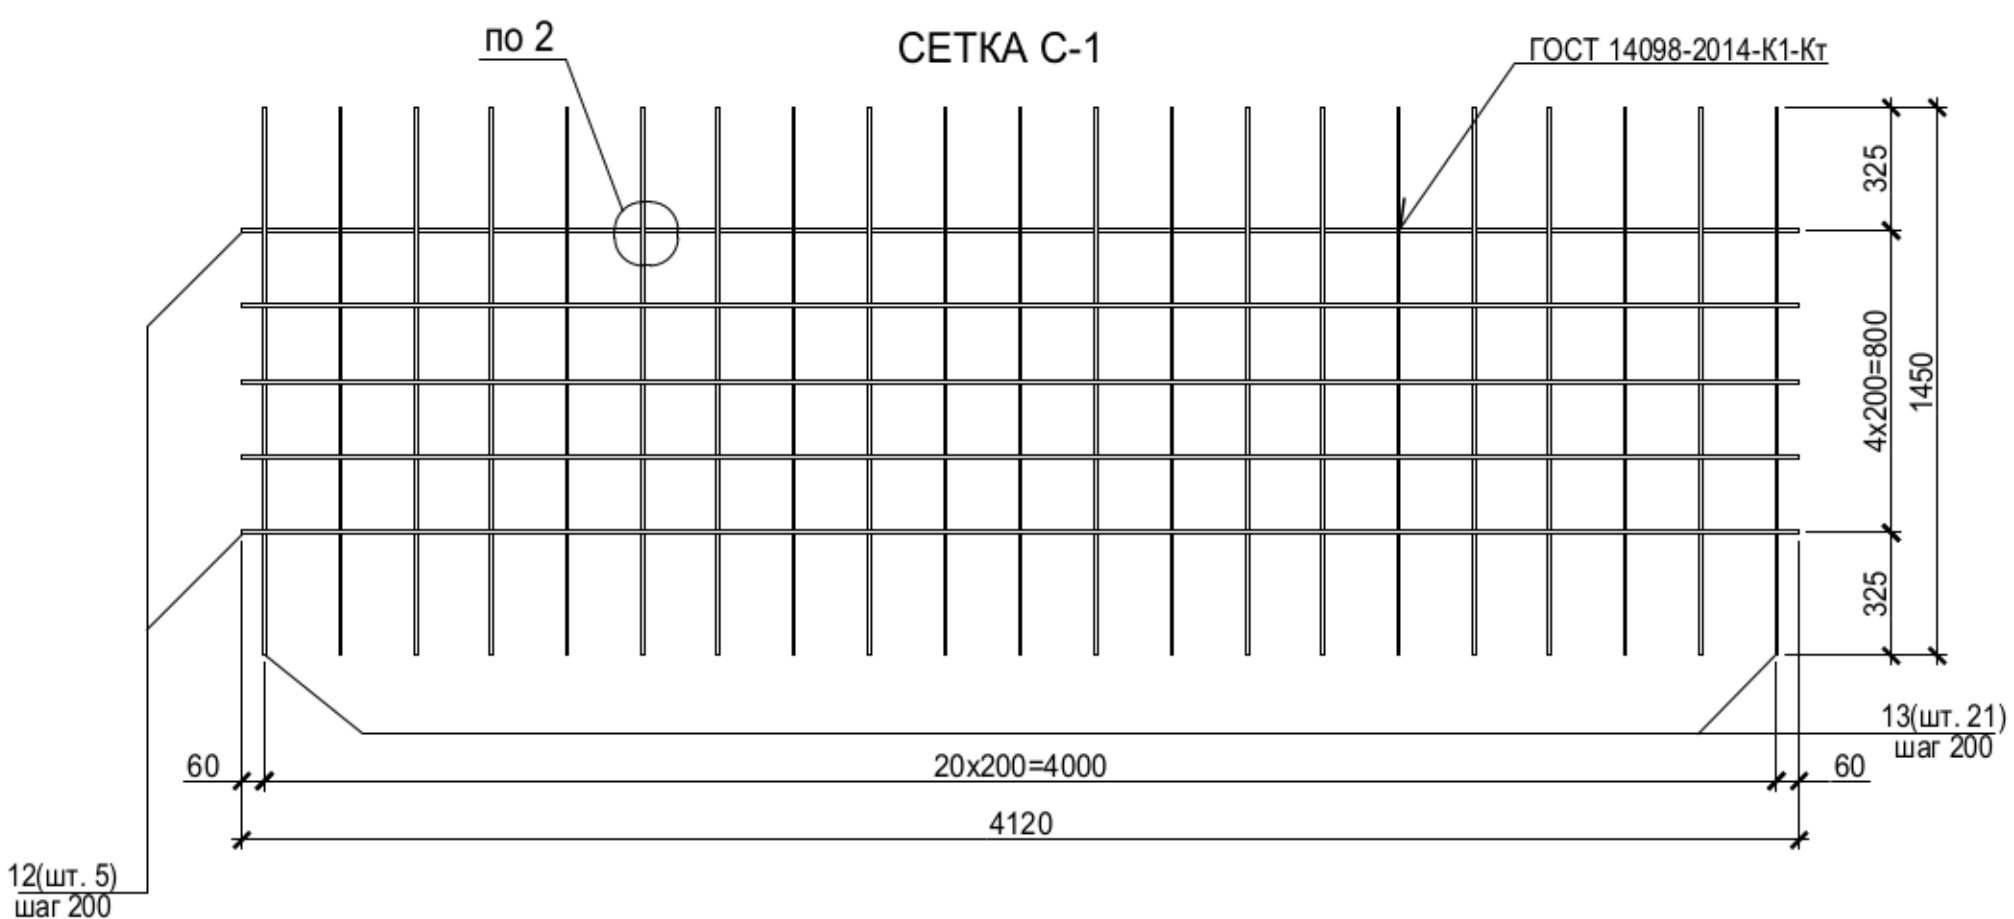

Марка элемента	Изделия арматурные				Всего
	Арматура класса			Итого	
	А500С, 25Г2С				
	ГОСТ 34028-2016		Итого		
	Ø8	Ø16			
Каркас КП-1	33.88	79.64	113.52	113.52	113.48
Сетка С-1	20.19	-	20.19	20.19	20.19

1 При изготовлении каркасов соблюдать допустимые отклонения линейных размеров от проектных:

- по длине ± 10 мм;
- по ширине ± 5 мм;
- установка поперечной арматуры ± 10 мм.

2 Контроль сварных швов - 100 % визуального осмотра.

Каркас КП-1.
Сетка С-1